


FÖRSLAG TILL ÄNDRING AV STADSPLANEN FÖR KVARTERET ILLERN OCH DEL AV KVARTERET LAXEN INOM UMEÅ STAD

§ 127. År 1945 den 18 maj antogo stadsfullmäktige i Umeå den härå tecknade stadsplaneändringen; betygar


Ex officio:

A. von Selwig

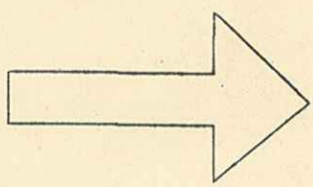


Tillhör Kungl. Maj:ts beslut
den 7 december 1945.
(undantag se Kungl. Maj:ts brev)
Stockholm i Kommunikationsdepartementet.
Ex officio:

W. Laxen

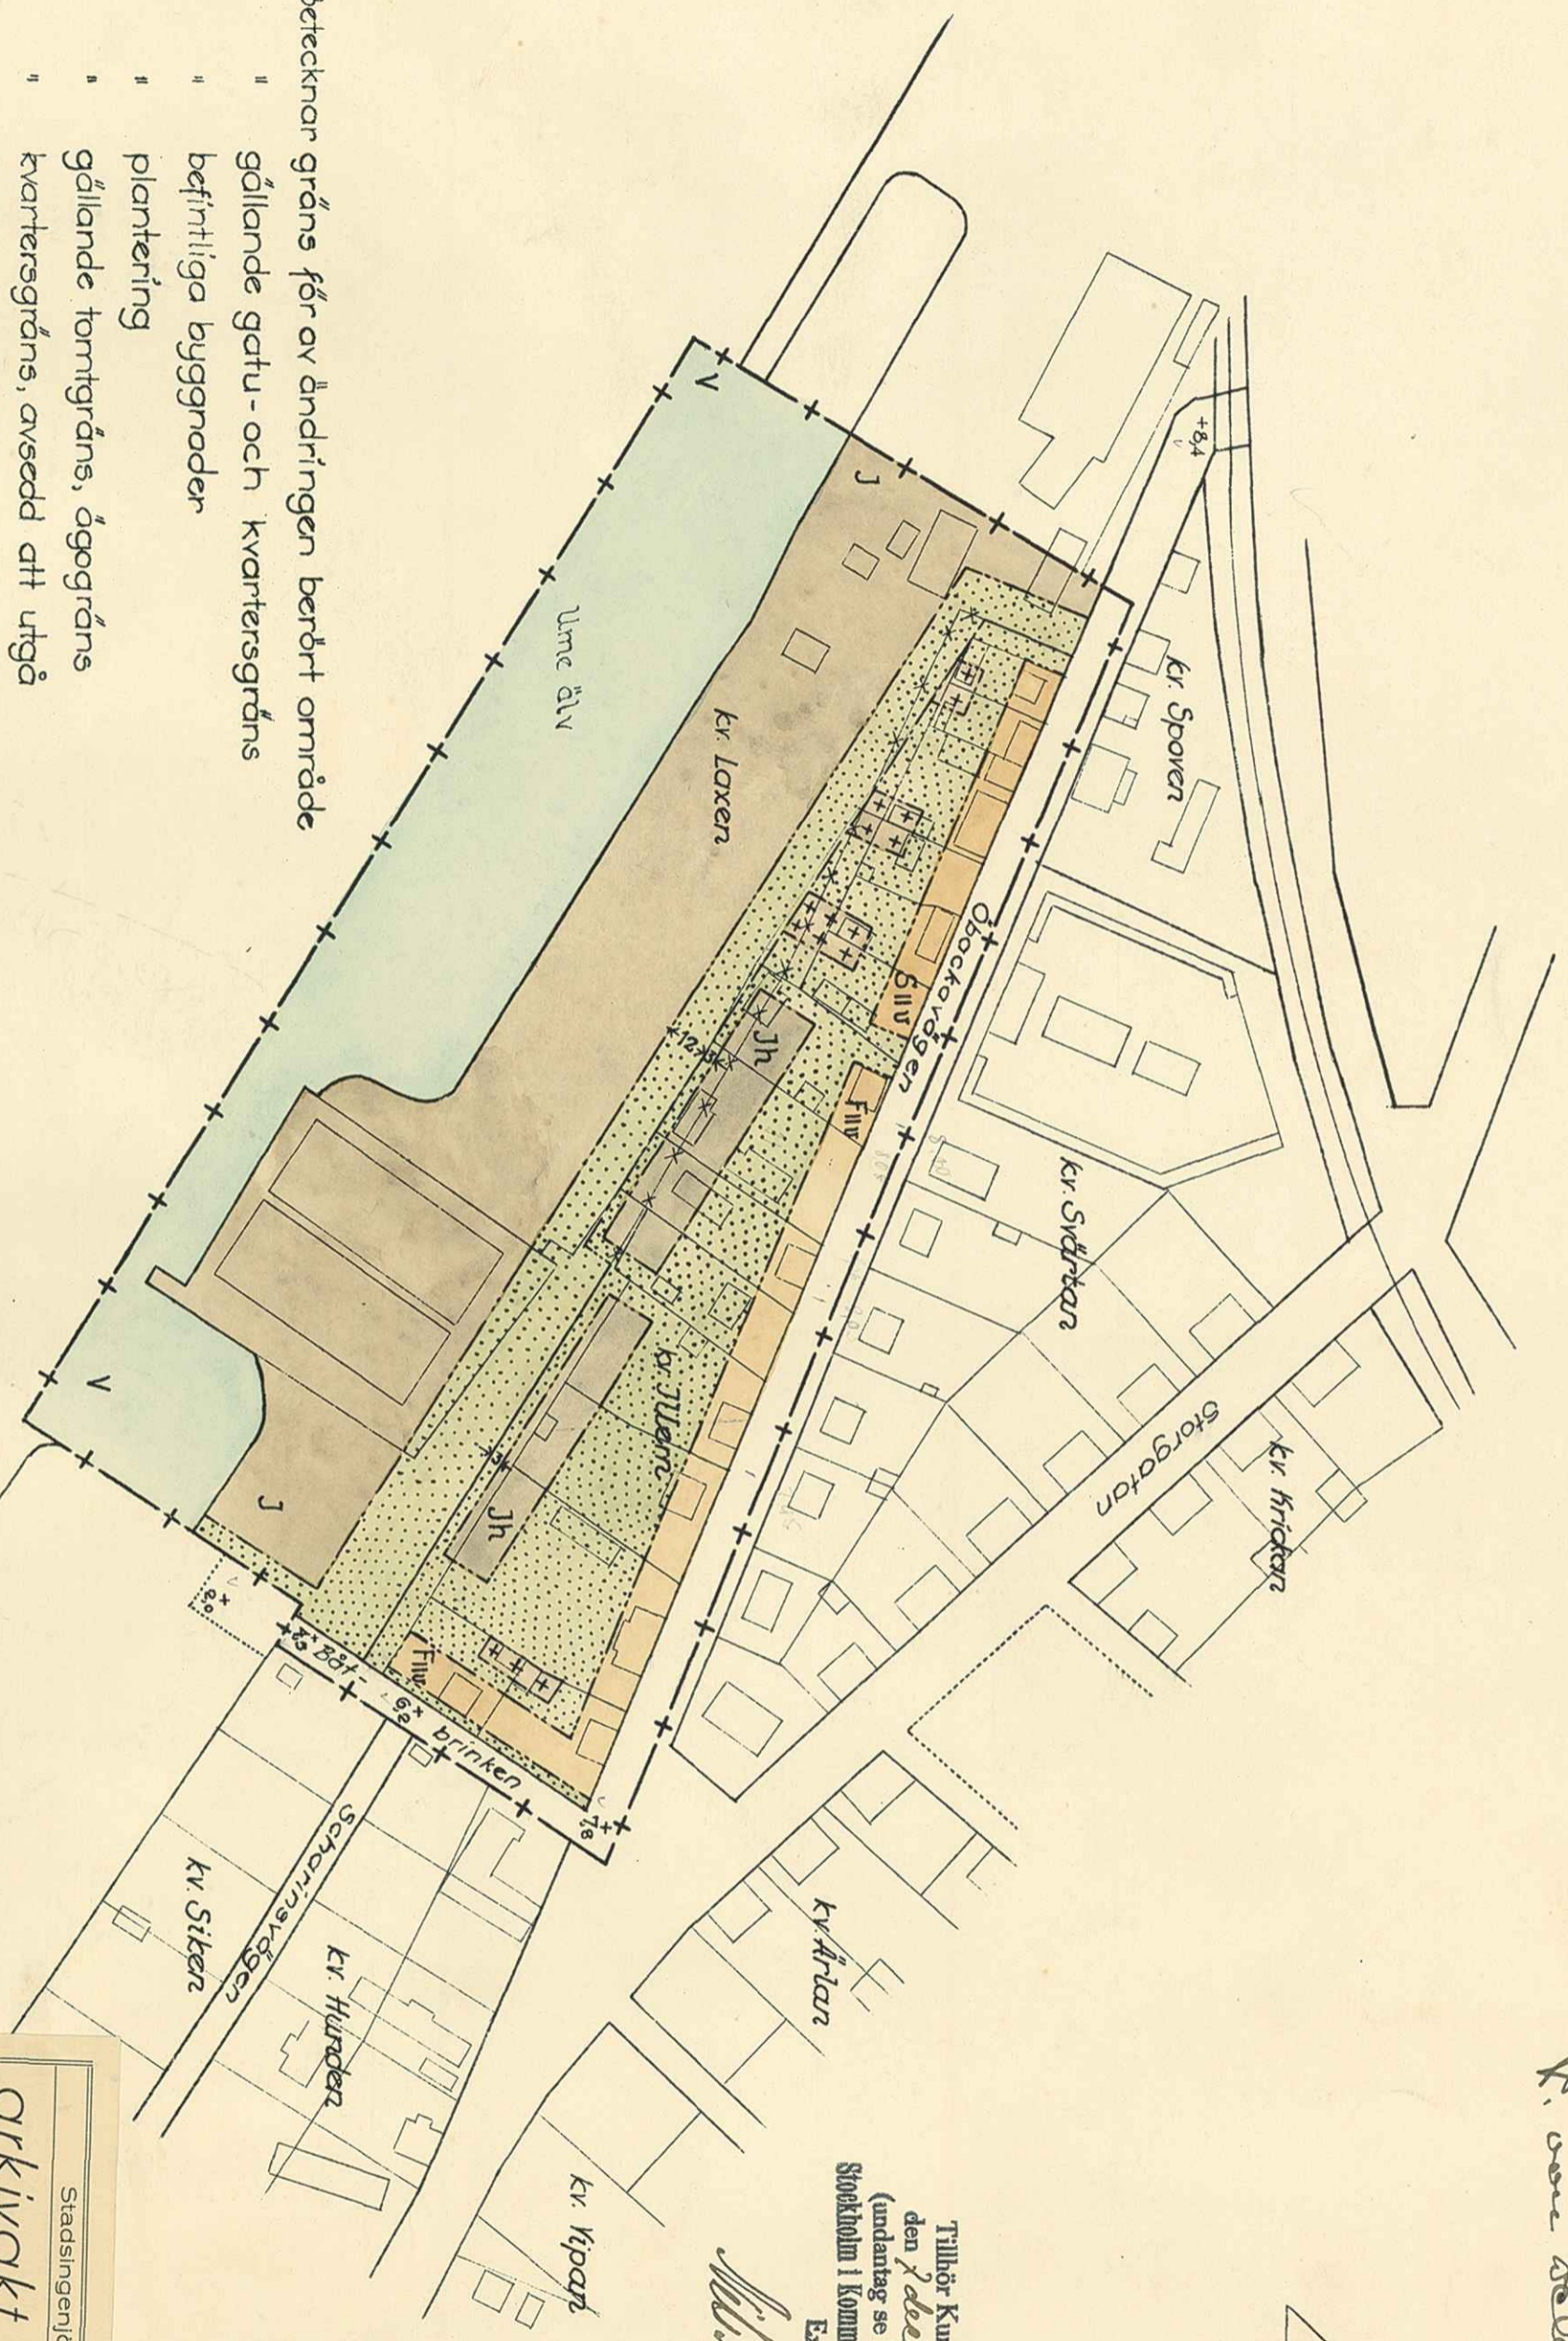

- + — + Betecknar gräns för av ändringen berört område
- — — — — gällande gatu- och kvartersgräns
- □ befintliga byggnader
- plantering
- — — — — gällande tomtgräns, åggogräns
- — — — — kvartersgräns, avsedd att utgå
- — — — — föreslagen kvartersgräns
- — — — — föreslagen gräns mellan områden med olika stadsplanebestämmelser
- — — — — gatuhöjd i meter
- + 0,0 områdes bredd i meter
- *0K-00-K

Beteckningar hänförande sig till stadsplanebestämmelser

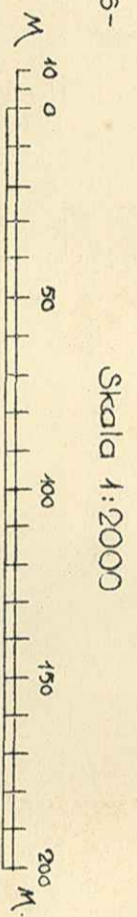

Stadsingenjörskontoret i Umeå
Arkivakt 1 11946
Kv. ~~Laxen~~ Laxen.
Reg.nr. 63

Umeå i mars 1945
Egil Walling
Stadsarkitekt