
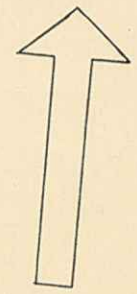


# FÖRSLAG TILL ÄNDRING AV STADSPLANEN FÖR KVARTERET EJDERN INOM UMEÅ STAD


Den 18 juni 1948, § 146, antogo stadsfullmäktige i Umeå den härå tecknade stadsplaneändringen; betygar

I tjänsten:  
  
 (Waldemar Aström)

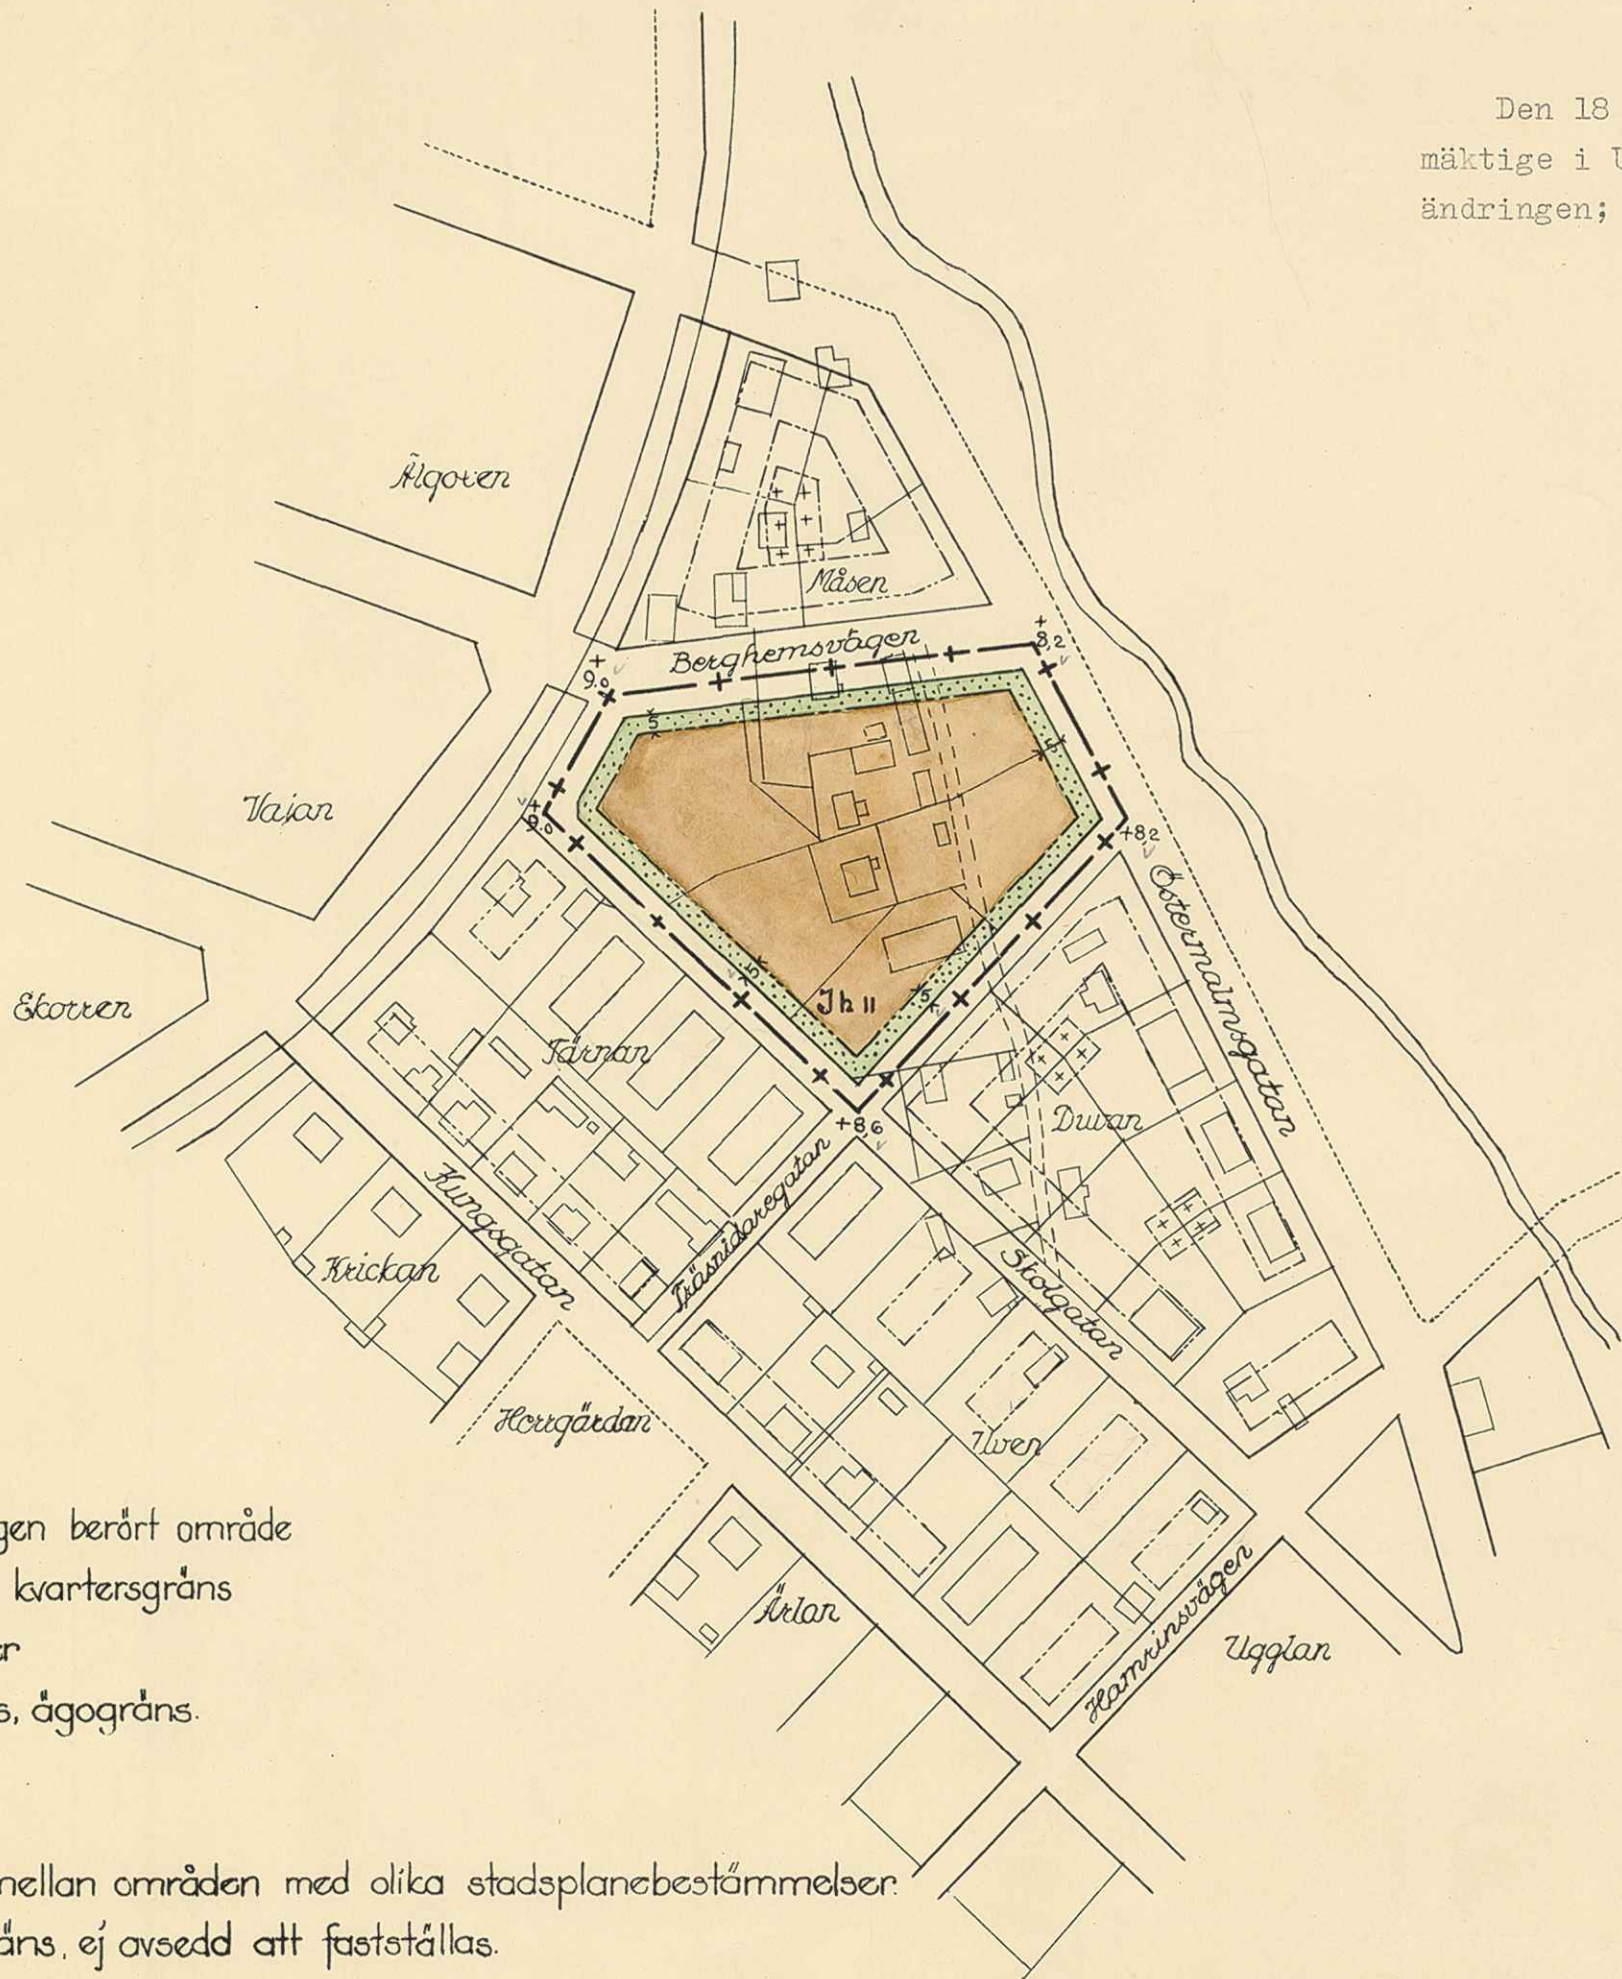

- + — + — Betecknar gräns för av ändringen berört område
- — — — — gällande gatu- och kvartersgräns
- □ □ □ □ befintliga byggnader
- □ □ □ □ gällande tomtgräns, ägo gräns.
- □ □ □ □ parkområde
- · — · — · — · — föreslagen gräns mellan områden med olika stadsplanebestämmelser.
- · — · — · — · — föreslagen tomtgräns, ej avsedd att fastställas.
- +00 " gatuhöjd i meter.
- \*0k " områdes bredd i meter.

Jh II □ □ □ □ ++ Beteckningar, hänförande sig till stadsplanebestämmelser

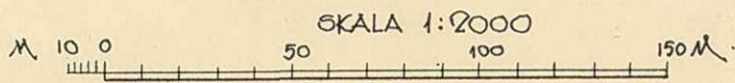

Gäller ej!

Tillhör Kungl. Maj:ts beslut  
 den 28 januari 1948  
 Stockholm i Kommunikationsdepartementet.

Ex officio:  


ARKIVAKT 1/1949

Kvarteret: Ejdern  
 Tomten nr: \_\_\_\_\_  
 Stadsågan nr: Reg. nr 90

Umeå i jan. 1948  
  
 stadsarkitekt