

BETECKNINGAR
GRUNDKARTA

- GÄLLANDE OMRÅDESGRÄNS
- FASTIGHETSGRÄNS
- (6) 250 L. o. d. FASTIGHETSBETECKNING
- ▣ HUVUDBYGGNAD RESP. UTHUS
- ▨ VÄGAR
- 4/8, 1 GATUHÖJD
- ~ NIVÅKURVOR I METER ÖVER STADENS NOLLPLAN
- + PUNKT I RUTNÄT

STADSPLANEKARTA

- A. GRÄNSBETECKNINGAR
- GRÄNSLINJE FÖR DET OMRÅDE INOM VILKET STADSPLAN FÖRESLÅS UPPHÅVD
 - ILLUSTRATIONSLINJE EJ AVSEDD ATT FASTSTÄLLAS

Ar 1967 den 25/10 fastställdes å denna karta angivna ~~ändring utvidgning~~ och uppstånd av stadsplan, vilket beslut följde 100 00 st. byggnads-lagen vunnit äga kraft bytygar Umeå i landskansliet som ovan.


På tjänstens vägnar:
Ruth Berggren
Ruth Berggren

FÖRSLAG TILL UPPHÅVANDE AV STADSPLANEN FÖR KVARTEREN

Blåbäret och **Lingonet** M. M. I UMEÅ STAD

UPPRÄTTAT I SEPT. 1967
Hans Åkerlind
HANS ÅKERLIND
STADSARKITEKT

REKVISIT
Blåbäret = Lingonet
218/1967
203

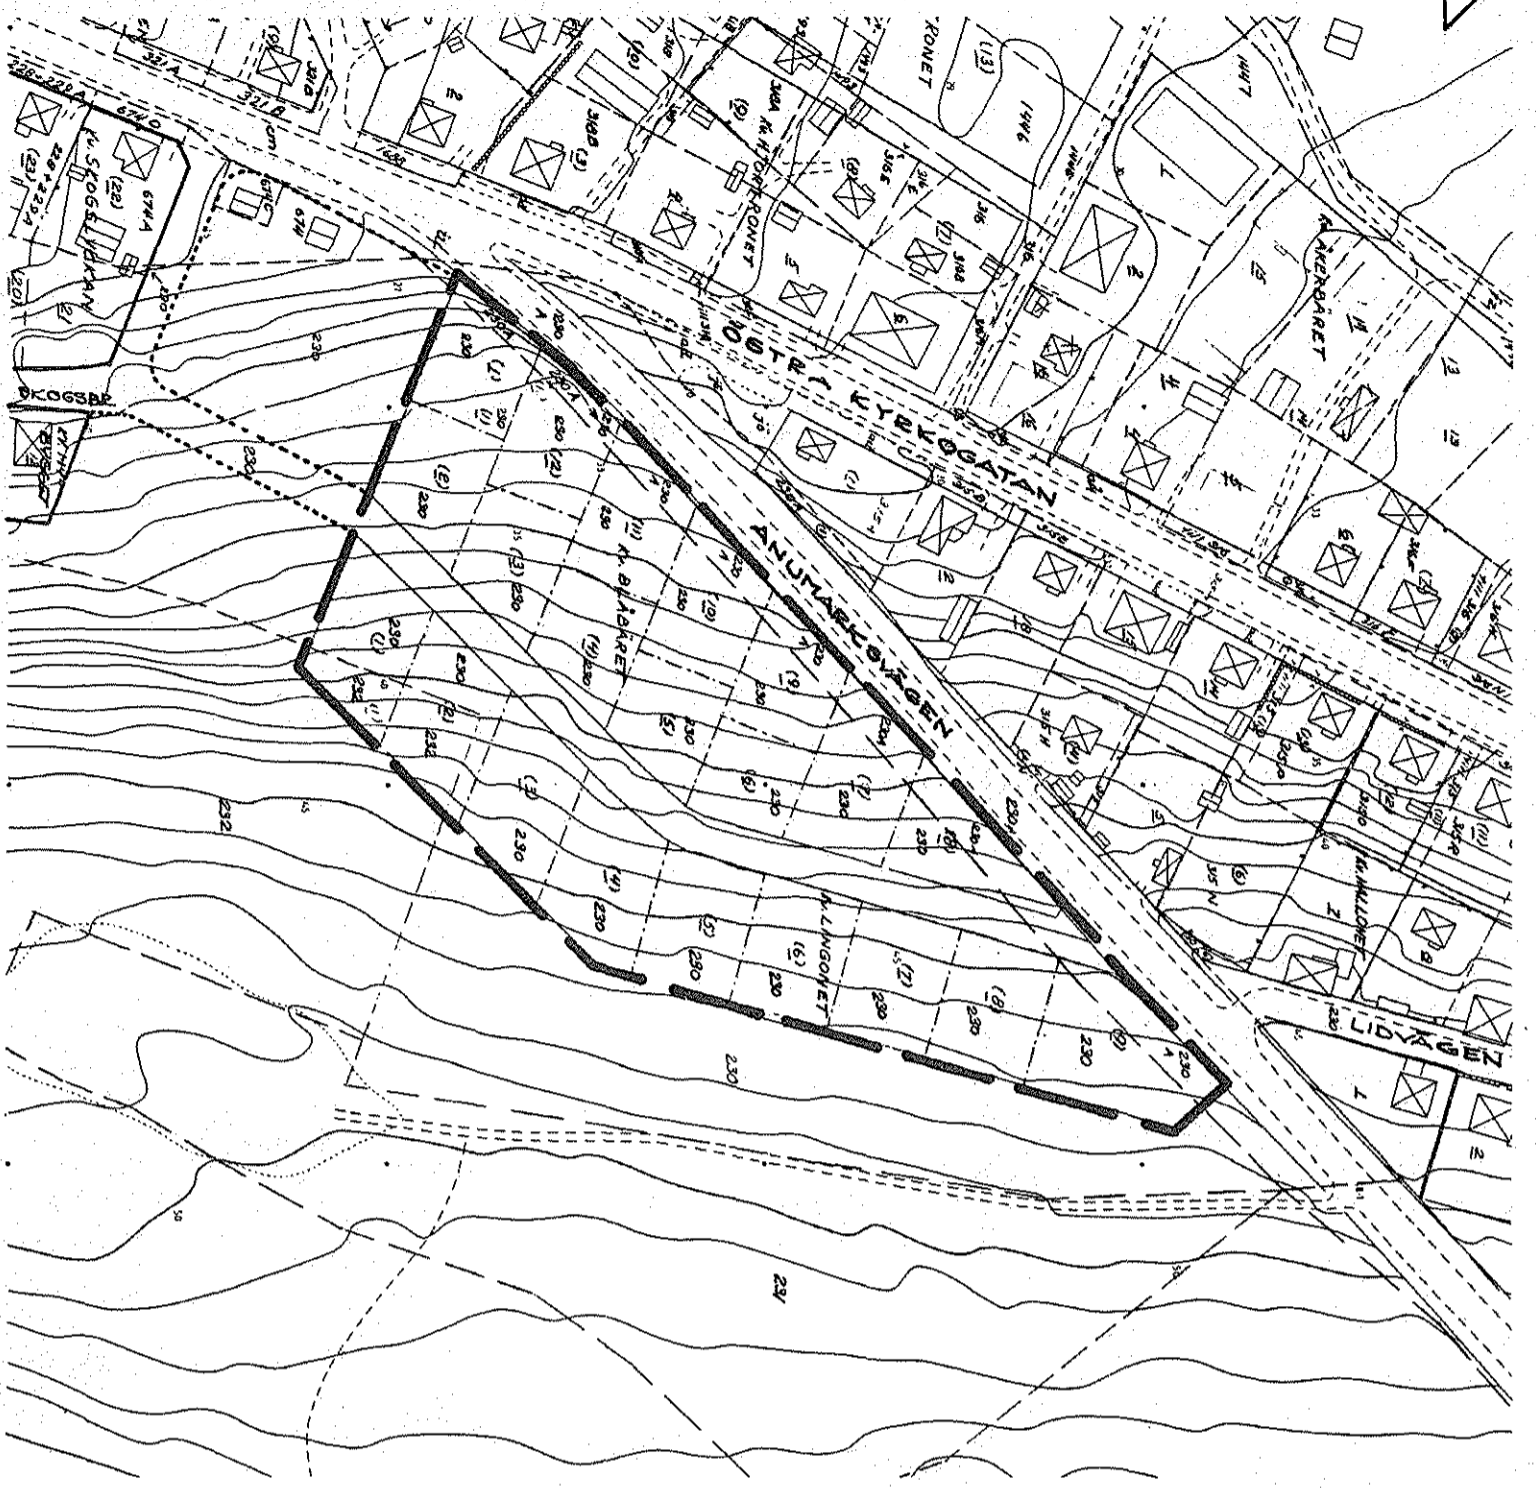

GRUNDKARTANS RIKTIGHET

BESTYRKES
Nils Örring
NILS ÖRRING
STADSDIREKTÖR

Tillhör Byggnadsnämndens i Umeå beslut den 8 september 1967 § 569, bebygar i tjänsten:

Nils Sandström
Nils Sandström

