


# FÖRSLAG TILL ÄNDRING AV STADSPLANEN FÖR KVARTEREN SKÄPPAN OCH SPADEN INOM UMEÅ STAD

§ 126. År 1945 den 18 maj antogs  
 stadsfullmäktige i Umeå den härå tecknade stads-  
 planändringen; betygat

Ex officio:

*A. van der Linde*

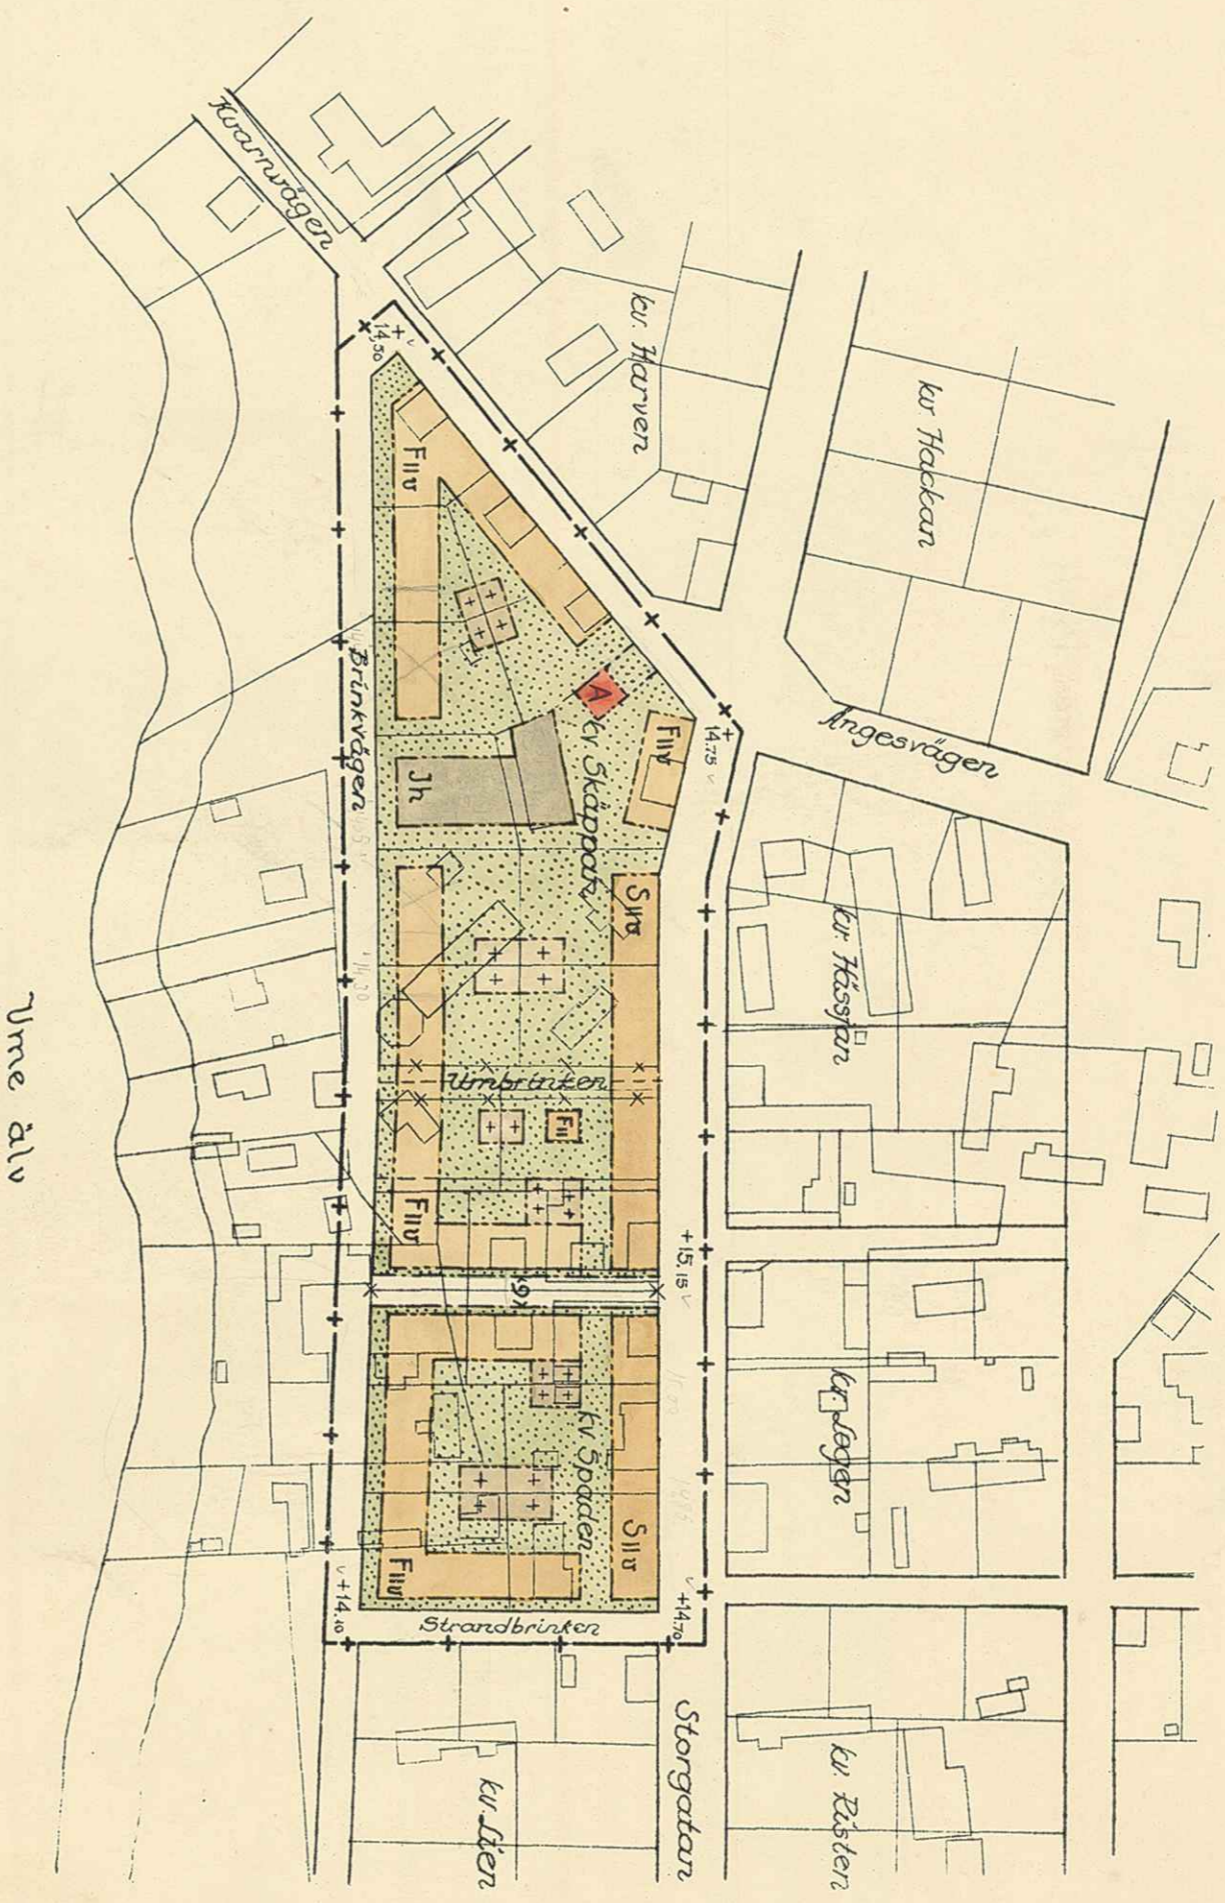

Umeå älv

- Betecknar gräns för av ändringen berört område
- +— gällande gatu- och kvartersgräns
  - befintliga byggnader
  - ..... plantering
  - x — gällande tomtgräns, åggogräns
  - x — gatu- och kvartersgräns avsedd att utgå
  - x — föreslagen gatu- och kvartersgräns
  - x — föreslagen gräns mellan områden med olika stadsplanebestämmelser
  - x — föreslagen tomtgräns ej avsedd att fastställas
  - x — gatuhöjd i meter ovan stadens nollplan
  - x — områdes bredd i meter

A	S	F	Jh
II	I	+	-

Beteckningar hänförande sig till  
 stadsplanebestämmelser

Tillhör Kungl. Maj:ts beslut  
 den 7 december 1945  
 (undantag se Kungl. Maj:ts brev)  
 Stockholm i Kommunikationsdepartementet.  
 Ex officio:

*M. Larsson*

ANSER Jh-området

Stadsingenjörskontoret i Umeå

ARKIVAKT 2 11946

Kvartret: **Skäppan, Spaden**

Stadsplan: **Reg. nr. 64**

Skala 1:2000

Umeå i mars 1945

*Karl Hultling*  
 Stadsarkitekt