

FÖRSLAG TILL ÄNDRING AV STADSPLANEN FÖR DEL AV VÄSTERSLÄTT I UMEÅ STAD

(MELLAN BLOMSTERVÄGEN OCH TIMOTEJVÄGEN)


Horisontalavståndet mellan kraftledningens ytterkant och byggnad får icke understiga 10 m.

Den 13 augusti 1953, § 307, antog Umeå stads byggnadsnämnd den här tecknade stadsplaneändringen; betygat

I tjänsten:

Sten Bostrom.

Sten Bostrom

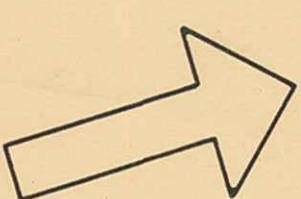


Område för vilket ändring av stadsplanen fastställdes av länsstyrelsen den 4 juli 1953.

Ar 19.54 den 18 januari 1955 fastställdes A denna karta angående stadsplaneändring, vilket beslut jämte 150 § 3 st. byggnadsnämnden varit laga kraft; betygat Umeå i landstingsstyrelsen som ovan.

På tjänstens vägnar:

Åsatt res.

[Signature]
Åsatt res.

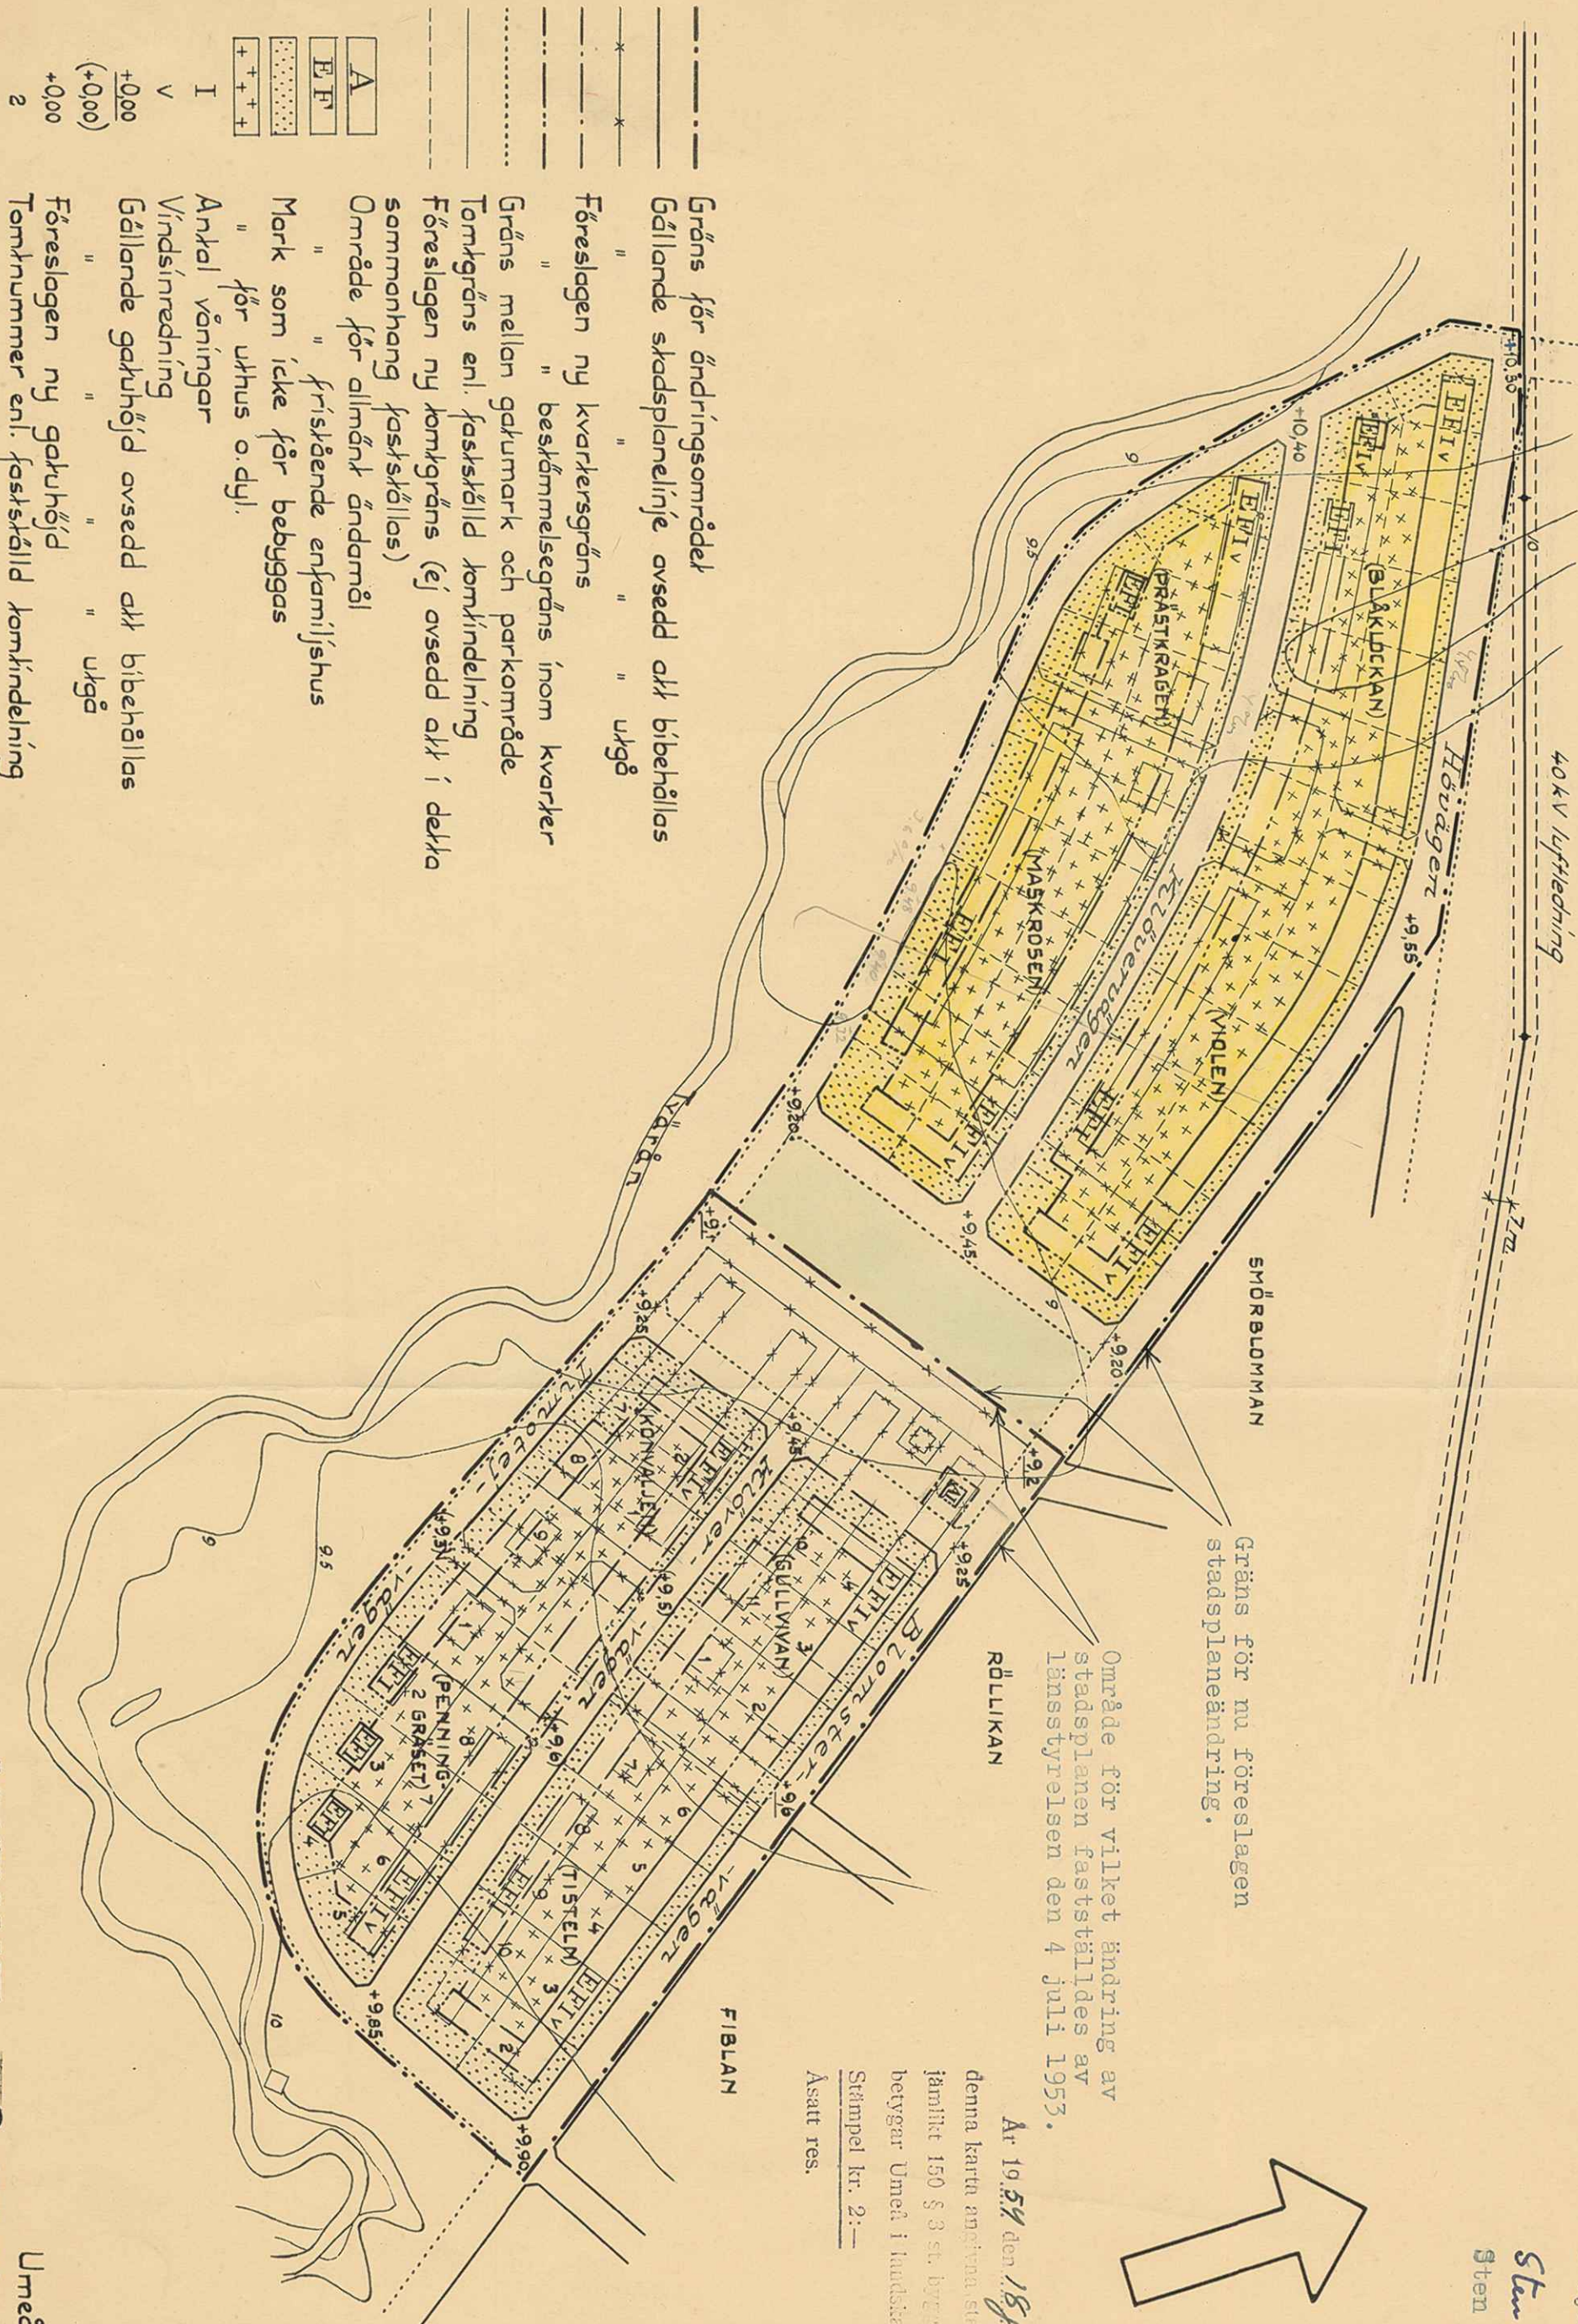

- Gröns för ändringsområdet
- Gällande skadsplanelinje avsedd att bibehållas
- " " " " utgå
- Föreslagna ny kvartergräns
- " " bestämmedelsgrens inom kvarter
- Gräns mellan gatemark och parkområde
- Tomtgräns enl. fastskölld komindelning
- Föreslagna ny tomtgräns (ej avsedd att i delka sommanhang fastsköllas)
- Område för allmänt ändamål
- " " fristående enfamiljshus
- Mark som icke för byggas
- " " för uthus o.dj.
- Ankyl vörningar
- Vindsinredning
- Gällande gatuhöjd avsedd att bibehållas
- " " " " utgå
- Föreslagna ny gatuhöjd
- Tomtnummer enl. fastskölld komindelning

SKALA 1:2000

ARKIVAKT 2 / 1954 Sten Bostrom
Västerlätt Skadsorkitekt.
Reg.nr 123

Umeå i mars 1953.