


Den 24 september 1973, § 88 antog sammanläggningsdelegerade i Umeå kommun den här tecknade stadsplanändringen, betygar i tjänsten:

Willemer Steneberg
Lillemor Steneberg

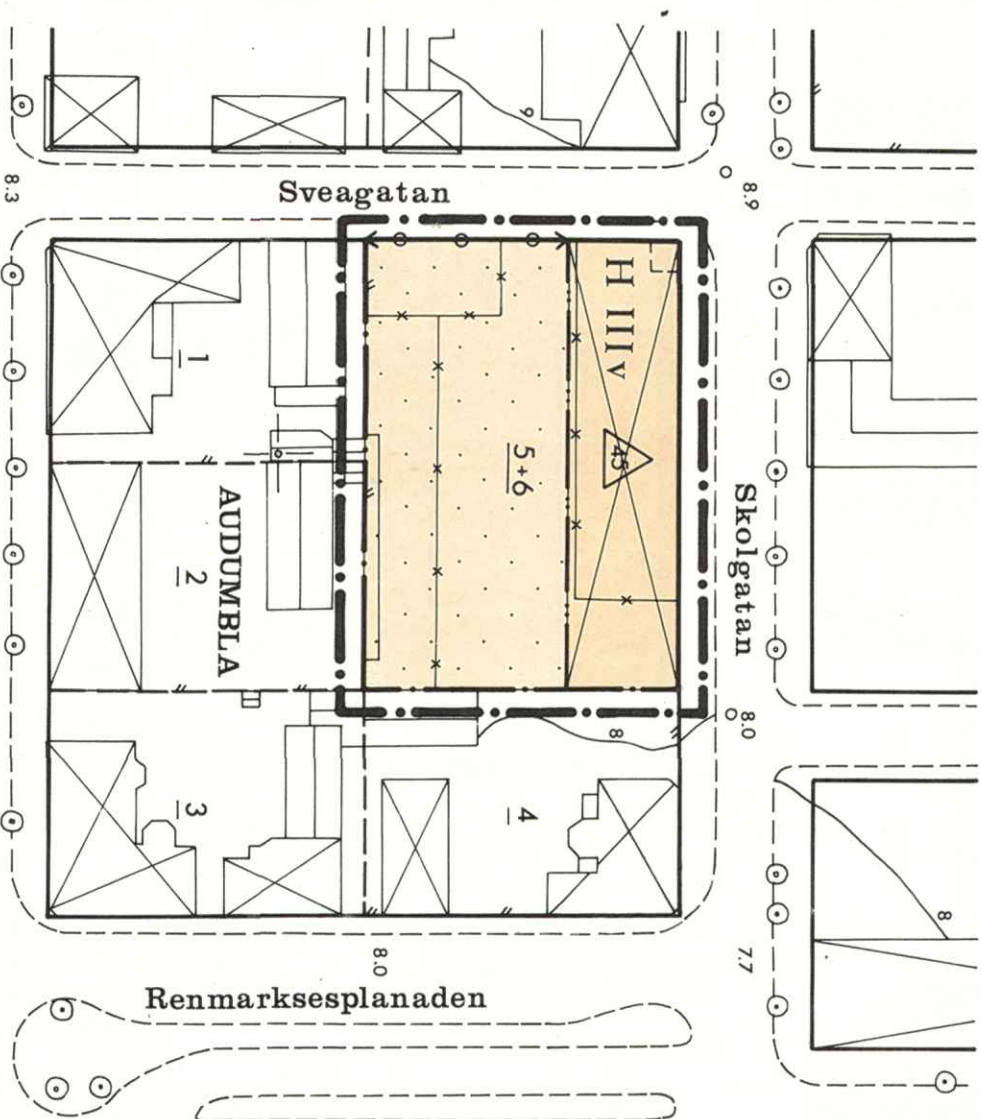

GRUNDKARTANS RIKTIGHET BESTYRKES
1973-01-17
Willy Örnberg
NILS ORRING
STADSINGENJÖR

1974-01-18 **bestämd**
länsstyrelsen i Västerbottens län på denna
karta angivna stadsplanändring. Affäret be-
slut jämlikt 150 § 3 st. byggnadslagen vunnit
läga kraft. Betygar Umeå som ovan.

Gösta Forsberg

BETECKNINGAR

GRUNDKARTA

FASTIGHETSGRÄNS

GÄLLANDE OMRÅDES- OCH BESTÄMMELSGRÄNS

HUVUDBYGGNAD RESPEKTIVE FÖRRÅDSBYGGNAD

GATA

STAKET

STAMTRÄD

NIVÅKURVOR I METER ÖVER KOMMUNENS NOLLPLAN

FASTIGHETSBETECKNING

POLYGONPUNKT

PUNKT I RUTTNÄT

GATUHÖJD

STADSPLANEKARTA

A. GRÄNSBETECKNINGAR

STADSPLANEGRÄNS TRE METER UTANFÖR PLANOMRÅDET

GÄLLANDE OMRÅDES- OCH BESTÄMMELSGRÄNS

GÄLLANDE OMRÅDES- OCH BESTÄMMELSGRÄNS AVSEDD ATT UTGÅ

GATU-, KVARTERS- ELLER ANNAN OMRÅDESGRÄNS

BESTÄMMELSGRÄNS

FÖRBUD MOT UTFART

B. OMRÅDESBETECKNINGAR

BYGGNADSKVARTER

H OMRÅDE FÖR KONTORSÄNDAMÅL

C. ÖVRIGA BETECKNINGAR

MARK SOM ICKE FÅR BEBYGGAS

III ANTAL VÄNNINGAR

V VINDSINREDNING

45 TAKLUTNING

FÖRSLAG TILL ÄNDRING AV STADSPLAN FÖR DEL AV KVARTERET

AUDUMBLA I UMEÅ KOMMUN

UPPRÄTTAT I JANUARI 1973

Hans Åkerlind
HANS ÅKERLIND
STADSARKITEKT

Gunnar Färjare
GUNNAR FÄRJARE
STADSPLANEARKITEKT

SKALA 1:1000

10 0 50 100 m

Förslag till ändring av stadsplan för del av kvarteret Audumbla i Umeå kommun

STADSPLANEBESTÄMMELSER

§ 1

STADSPLANEOMRÅDETS ANVÄNDNING

Mom 1 Byggnadskvarter

a) Med H betecknat område får användas endast för kontorsändamål.

§ 2

MARK SOM ICKE FÅR BEBYGGAS

Med punktprickning betecknad mark får icke bebyggas.

§ 3

VÄNINGSAKTAL

Mom 1 Å med romersk siffra betecknat område får byggnad uppföras med högst det antal våningar som siffran anger.

Mom 2 Å med v betecknat område får utöver angivet våningsantal vind inredas till högst fyra femtedelar av vindens planyta.

§ 4

BYGGNADS HÖJD

Å med III betecknat område får byggnad icke uppföras till större höjd än 10,2 meter.

§ 5

TAKLUTNING

På med siffra i triangel betecknat område får tak givas en lutning mot horisontalplanet vid takfoten av högst det antal grader som siffran anger och till en högsta höjd av 2,4 meter. Övrig del av tak (s k handfjällsvind) får givas en lutning mot horisontalplanet av högst 10°.

§ 6

UTFARTSFÖRBUD

Utfart må icke anordnas över områdesgräns som jämväl betecknats med ofyllda cirklar.

Umeå i stadsarkitektkontoret januari 1973

Hans Åkerlind
Hans Åkerlind
Stadsarkitekt

Gunnar Färjare
Gunnar Färjare
Stadsplanearkitekt

31 / 1974

AUDUMBLA

Reg.nr. 231

Gösta Forsberg
se 280