
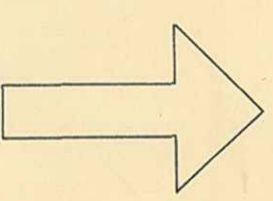


FÖRSLAG TILL ÄNDRING AV STADSPLANEN FÖR KVARTERET UPPLAGET INOM UMEÅ STAD

§ 231 år 1948 den 19 november antogo
 stadsfullmäktige i Umeå den härå teck-
 nade stadsplaneändringen; betyggar

Ex officio:

William Bergström

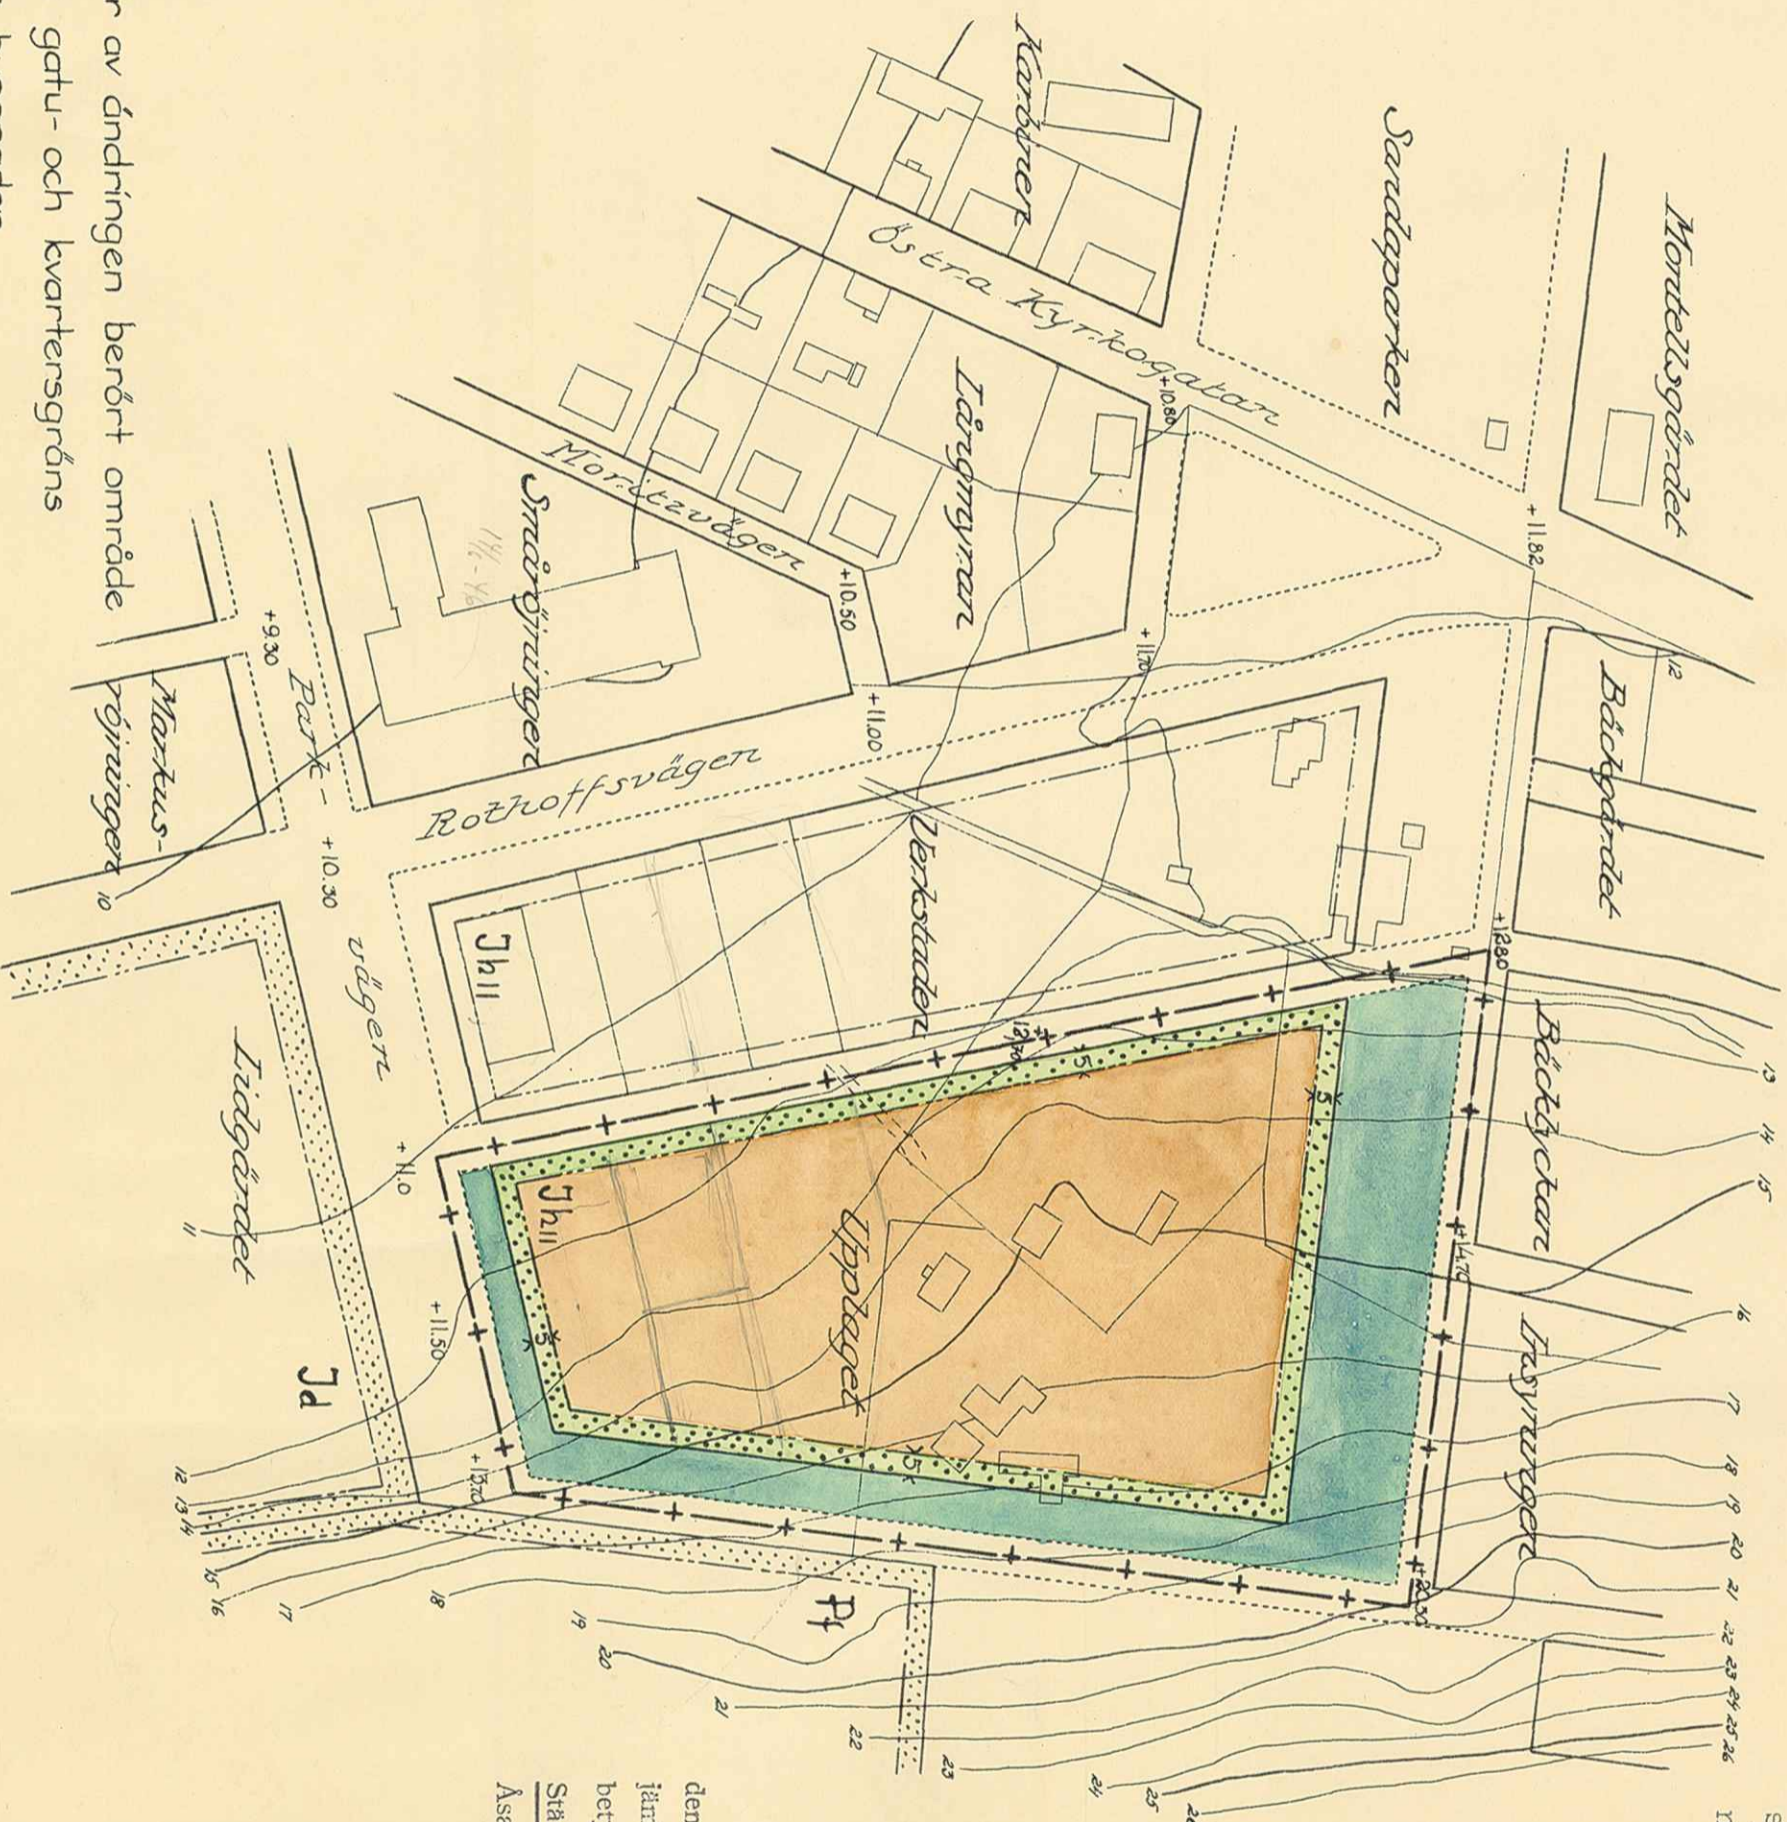

År 1949 den 4 mars fastställdes å
 denna karta angivna stadsplaneändring, vilket beslut
 ifrålligt 150 § 3 st. byggnadslagen vunnit laga kraft;
 betyggar Umeå i landskansliet som ovan.
 Stämpel kr. 2:— På tjänstens vägnar!
 Åsatt res. *[Signature]*

76

- + — — — + Betecknar gräns för av ändringen berört område
- · · · · gällande gatu- och kvartersgräns
- · · · · befintliga byggnader
- · · · · gällande tomtgräns
- · · · · föreslagen gräns mellan områden med olika stadsplanebestämmelser
- · · · · gatuhöjd i meter
- · · · · områdes bredd i meter
- · · · · plantering
- · · · · Beteckningar, hänförande sig till stadsplanebestämmelser

Skala 1:2000

STADNINGENJÖRSKONTORET I UMEÅ

arkivakt 36 / 1949

Kvartret: Upplaget

Landskap: Reg. nr. 92

Saken nr.: