



FÖRSLAG TILL ÄNDRING AV STADSPLANEN FÖR KVARTERET FRIGG INOM UMEÅ STAD

§ 125. År 1945 den 18 maj antogo stadsfullmäktige i Umeå den härå tecknade stadsplaneändringen; betygar

Ex officio:
A. van Selving

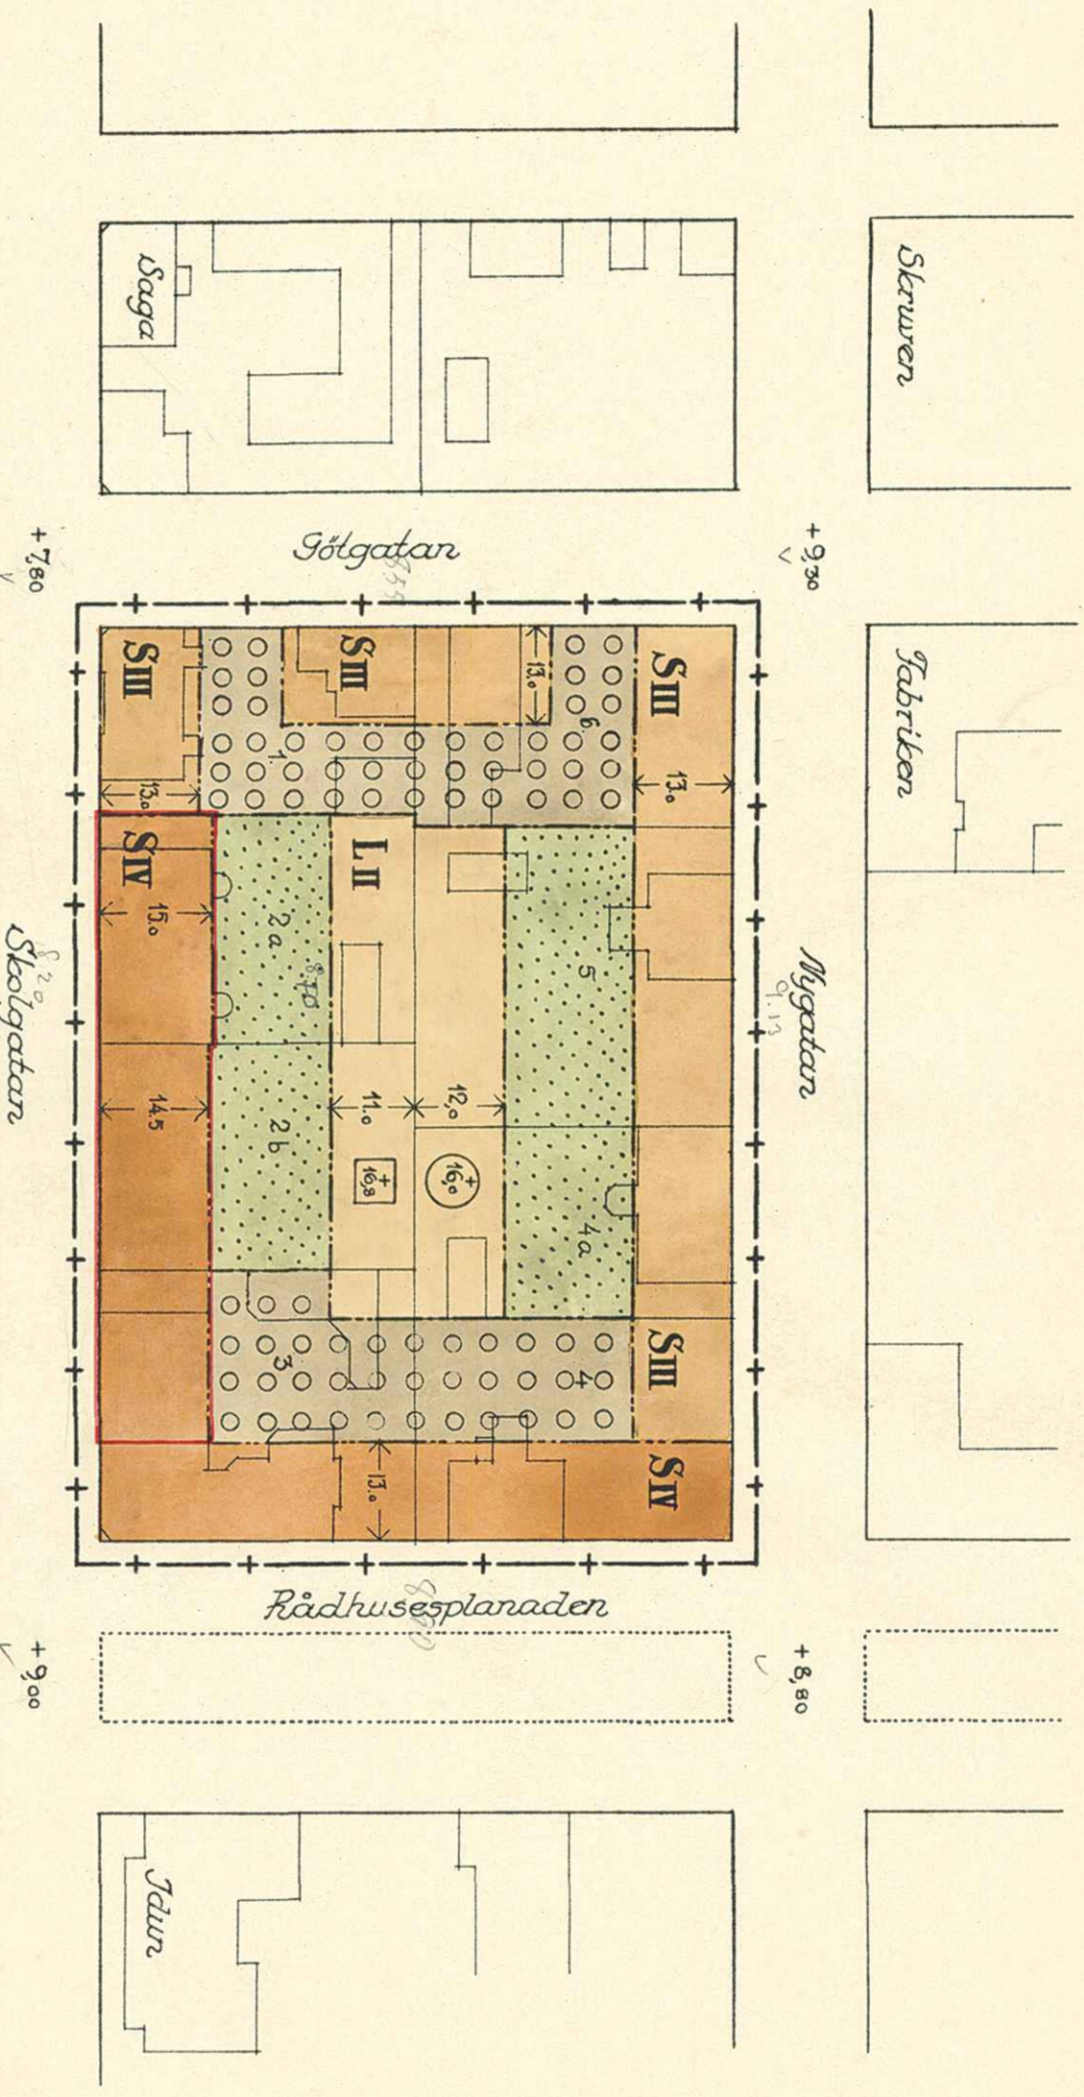


- + ——— Betecknar gräns för av ändringen berört område
- göllande gatu- och kvarteregräns
- befintliga byggnader
- plantering
- göllande tomtgräns
- föreslagen gräns mellan område med olika stadsplanebestämmelser
- gatuhöjd i meter ovan stadens nollplan
- områdes bredd i meter

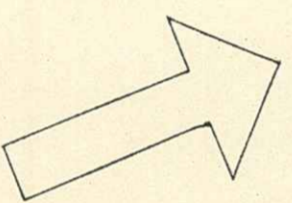

S	L	II	III	IV
○ ○ ○ ○	○ ○ ○ ○	○ ○ ○ ○	○ ○ ○ ○	○ ○ ○ ○
+	+	+	+	+
○ ○ ○ ○	○ ○ ○ ○	○ ○ ○ ○	○ ○ ○ ○	○ ○ ○ ○

Beteckningar hänförande sig till stadsplanebestämmelser

— | Kungl. Maj:ts beslut angiven linje

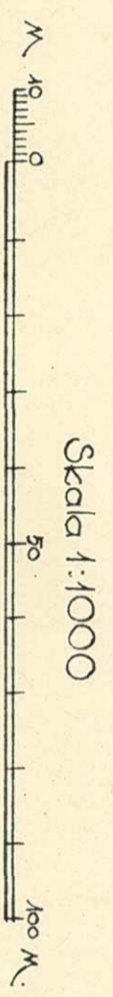

Tillhör Kungl. Maj:ts beslut den 7 december 1945. (undantag se Kungl. Maj:ts brev). Stockholm i Kommunikationsdepartementet. Ex officio: *W. W. W.*

Stadsingenjörskontoret i Umeå
Arkivakt 3 11946
 Kvartret: **Frigg**
 Reg.nr. **65**
 stadsarkitekt