


# FÖRSLAG TILL ÄNDRING AV STADSPLANEN FÖR KVARTERET KRONBODEN SAMT DEL AV ÖSTRA FÄNGELSEGATAN INOM UMEÅ STAD

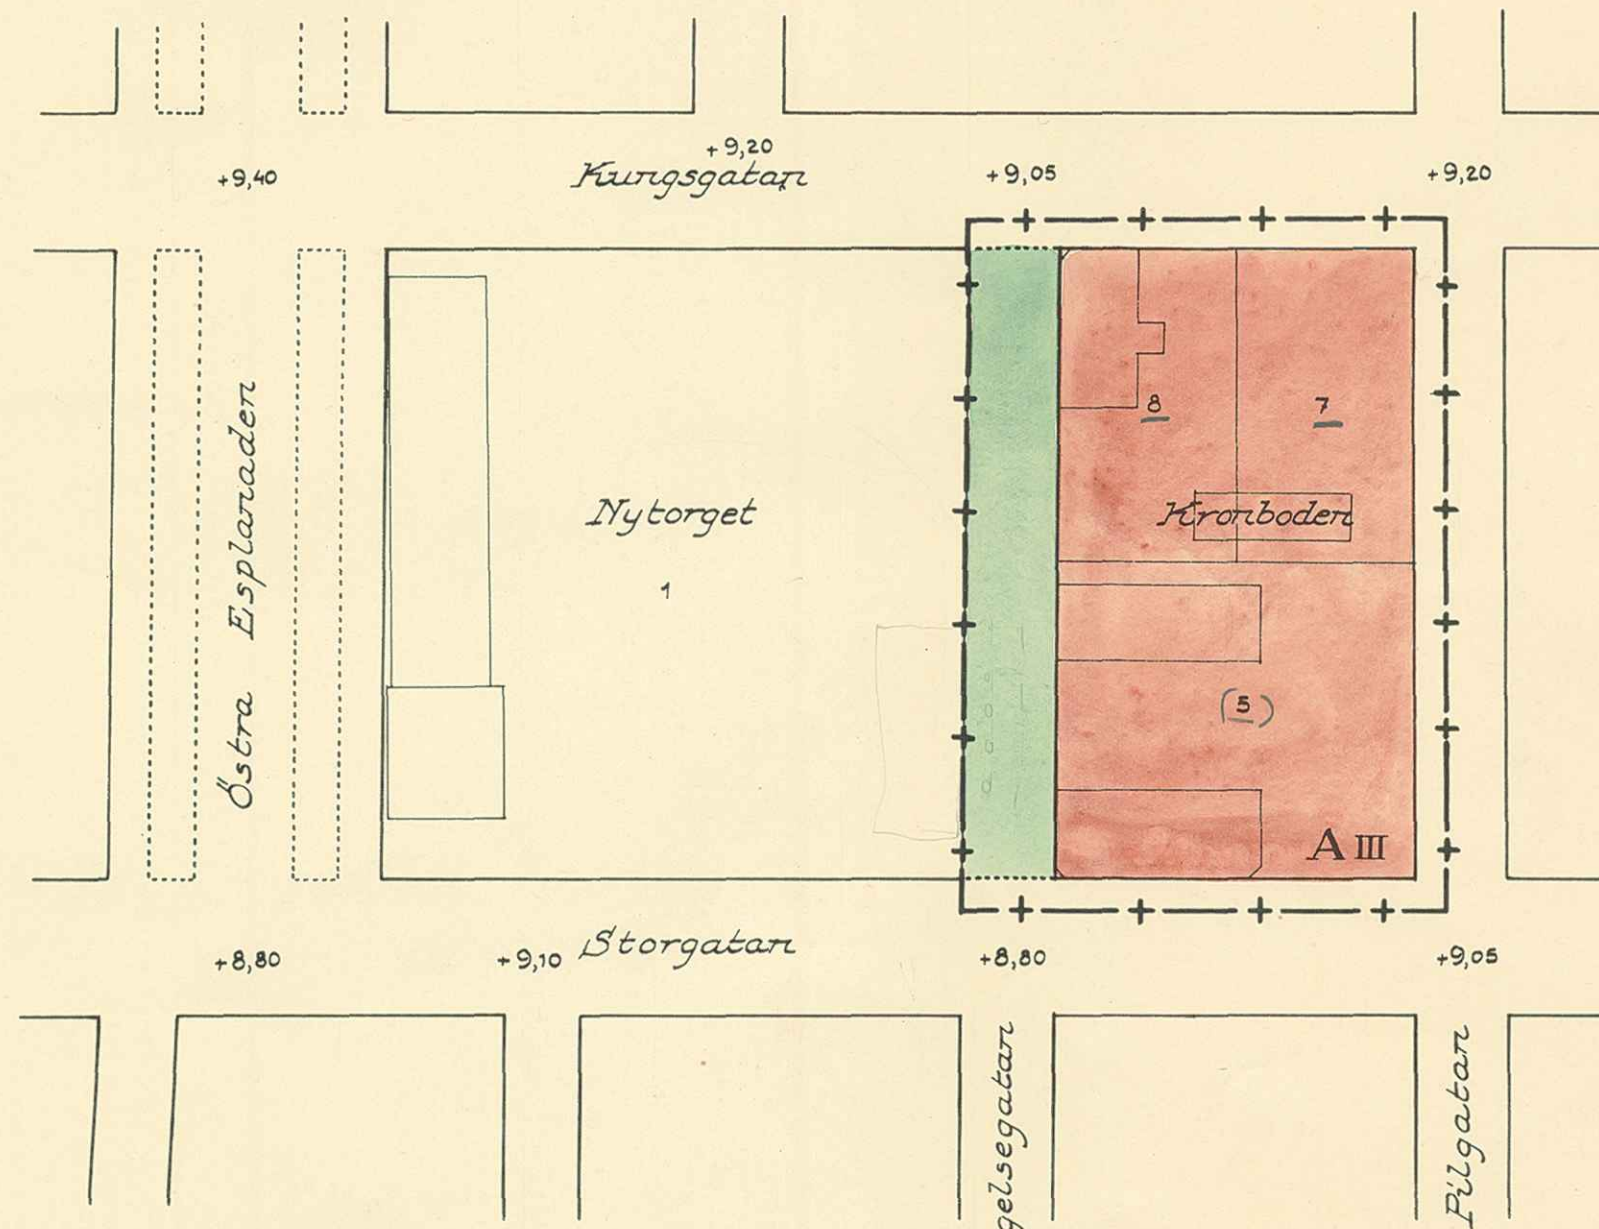

- +—+— Betecknar gräns för av ändringen berört område
- — — — — " gällande gatu- och kvartersgräns
- ▭ " befintliga byggnader
- ▭ " gällande tomtgräns
- - - - - " plantering
- + " gatuhöjd i meter


**A III** Beteckningar, hänförande sig till stadsplanebestämmelserna

§ 306 år 1950 den 15 december antogo stadsfullmäktige i Umeå den härå tecknade stadsplaneändringen; betygar

I tjänsten:  
*Lenn Weman*

Ar 195/ den 26 maj ..... fastställdes å denna karta angivna stadsplaneändring, vilket beslut jämflikt 150 § 3 st. byggnadslagen vunnit laga kraft; betygar Umeå i landskansliet som ovan.  
Stämpel kr. 2:— På Hånstens vågnart  
Åsatt res.

Umeå i september 1950  
*Hall Wrotling*  
stadsarkitekt

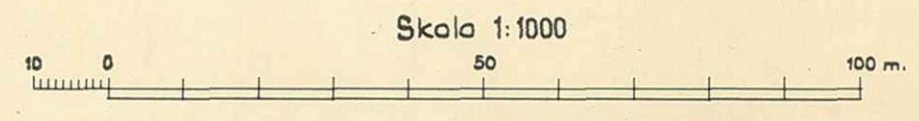

**ARKIVAKT 45/1951**  
Kvarteret: **Kronboden m.m.**  
Tomten nr: \_\_\_\_\_  
Stadsägan nr: **Reg. nr 105**

Gäller ej! se 314