
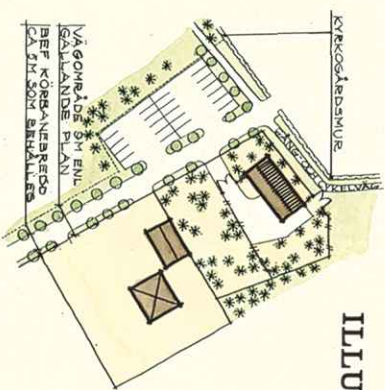


TILHÖR LÄNSSTYRELSENS I VÄSTERBOTTENS
LÄN BESLUT 1979-10-22, BETYGAR
Göran Stiberg
GÖTHE FORSBERG

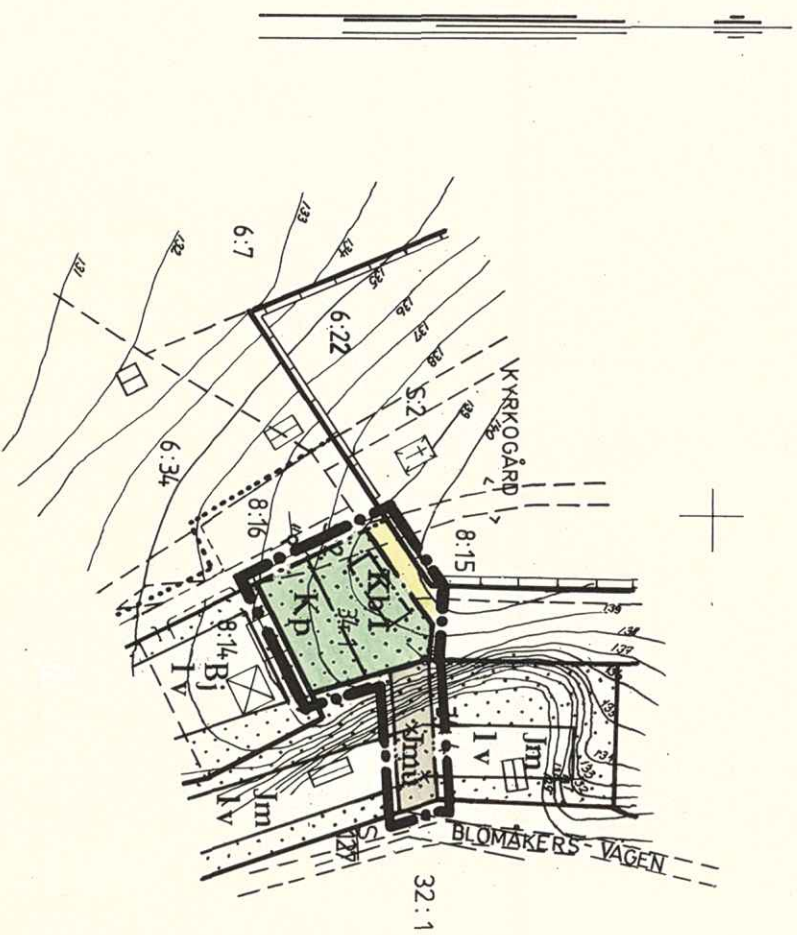

ILLUSTRATION

Utdrag ur grundkarta över västra delen av Tavelsjö i Umeå kommun, Västerbottens län upprättad av fastighetsbildningsmyndigheten Umeå länshandlingskontoret dr. 1954 av Lars Björkgren distriktslantmätare Reviderad dr. 1967 av Valter Eriksson lantmätare Reviderad dr. 1978 av Bert Forsman lantingenjör

Evidens 1:m
Grundcarton terrerert mått 1954 och 1967 samt kompletterad 1978 (mätklass III).
Fastighetsredovisningen aktuell 1978-08-23
Beteckningar, se Statens lantmäteriverks anvisningar.
Koordinatsystem lokalt.
Höjdsystem Rikets system (RH 00)
Skala 1:2000

Dnr: 269/78

1979-05-31, § 439 ANTOG BYGGNADSNÄMNDEN I UMEÅ
KOMMUN DEN HÄRÅ TECKNADE BYGGNADSPLANEÄNDRINGEN,
BETYGAR
I TJÄNSTEN:
Lars Simonsson
LARS SIMONSSON

BETECKNINGAR

GRUNDKARTA

FASTIGHETSGRÄNS

341 FASTIGHETSBEDECKNINGAR

VÄGAR

HUVUDBYGGNAD RESPEKTIVE UTHUS

NIVÅKURVOR I METER ÖVER SAMHÄLLET'S NOLLPLAN

STENMUR

POLYGONPUNKT

PUNKT I RUTNÄT

BYGGNADSPLAN

A. GRÄNSBEDECKNINGAR

BYGGNADSPLANEGRÄNS TRE METER UTANFÖR PLANOMRÅDET

GÄLLANDE OMRÅDES- OCH BESTÄMMEELSEGRÄNS

GÄLLANDE OMRÅDES- OCH BESTÄMMEELSEGRÄNS AVSEDD ATT UTGÅ

VÄG-, BYGGNADSMARKS- OCH ANNAN OMRÅDESGRÄNS

BESTÄMMEELSEGRÄNS

ILLUSTRATIONSLINJER EJ AVSEDDA ATT FASTSTÄLLAS

B. OMRÅDESBETECKNINGAR

ALLMÄN PLATS

PARK ELLER PLANTERING

BYGGNADSMARK

Kb OMRÅDE FÖR KYRKBYGGNADSÄNDAMÅL

Jm OMRÅDE FÖR SMÅINDUSTRI

C. ÖVRIGA BETECKNINGAR

Kp MARK SOM ICKE FÅR BEBYGGAS

u MARK TILLGÄNGLIG FÖR UNDERJORDISKA ALLMÄNNA LEDNINGAR

I ANTAL VÄNINGAR

FÖRSLAG TILL ÄNDRING AV BYGGNADSPLAN FÖR TAVELSJÖ
KYRKBY DEL AV FASTIGHETEN

TAVELSJÖ 341 m m

I UMEÅ KOMMUN, VÄSTERBOTTENS LÄN

UPPRÄTTAT I DECEMBER 1978

REVIDERAT I MARS 1979

Göran Stiberg

GUNNAR FÄRJARE

STADSPLANEARKITEKT

Göran Stiberg
GÖRAN STIBERG
ARKITEKT

SKALA 1:2000

20

0

100

200 m