



GRUNDKARTANS RIKTIGHET
BESTYRKES I TJÄNSTEN

Nils Örling
NILS ÖRLING
STADSINGENJÖR

GRUNDKARTAN FOTOGRAVERETSRIKT FÄRSTÄLLD ÅR 1970
FÄRGFOTOGRÄVERINGSÅR: 1968 STADSGRÄNS: 800 m
I UMEÅ: 978-03-04 UMEÅ 2,5gms HÖJDSYSTEM: Rh 00
BETECKNINGAR: ENL. TFA.

TILLHÖR LÄNSSTYRELSENS I
VÄSTERBOTTENS LÄN BESLUT
1979-03-21, BETYGAR

Gert Olsson
GERTY OLSSON

BETECKNINGAR
GRUNDKARTA

- GRÄNS FÖR FASTIGHET ELLER SAMFÄLLT OMRÅDE
- HUVUD- RESP FÖRRÅDSBYGGNAD
- VÄG MED RESP UTAN SIDOUTRYMMEN
- STAKET
- DIKE
- BRO
- HÄCK
- NYVÄKURVOR I METER ÖVER KOMMUNENS NOLLPLAN
- POLYGONPUNKT
- PUNKT I RUTNÄT
- 16.2 GATUHÖJD
- 232 AU FASTIGHETSBETECKNING

STADSPLANEKARTA

A. GRÄNSBETECKNINGAR

- STADSPLANEGRÄNS TRE METER UTANFÖR PLANOMRÅDET
- GÄLLANDE OMRÅDESGRÄNS
- GÄLLANDE OMRÅDESGRÄNS AVSEDD ATT UTGÅ
- GATU-, KVARTERS- OCH ANNAN OMRÅDESGRÄNS

SPECIALOMRÅDEN

Rh OMRÅDE FÖR HEMBYGDSPARKSÄNDAMÅL

1979-01-15, § 7 antog byggnadsnämnden i Umeå kommun den här tekniska stadsplaneändringen, betyggar i tjänsten:

Kaw Simonsson
Lars Simonsson

FÖRSLAG TILL ÄNDRING AV STADSPLAN FÖR OMRÅDET VID

MUSEET

UPPRÄTTAT I AUGUSTI 1978


HANS ÅKERLIND
STADSARKITEKT

M M I UMEÅ KOMMUN
GUNNAR FÄRJARE
STADSPLANEARKITEKT

Hans Åkerlind

Gunnar Färjare

SKALA 1:2000

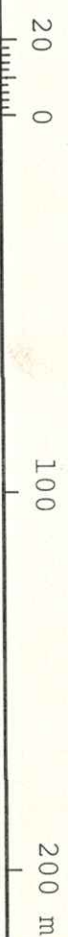

STADSPLANEBESTÄMMELSER

§ 1

STADSPLANEOMRÅDETS ANVÄNDNING

Specialområde

Med Rh betecknat område får användas endast för hembygdsпарк och därmed samhörigt ändamål.

§ 2

BYGGNADS HÖJD

På med Rh betecknat område får byggnad icke uppföras till större höjd än 10,5 meter.

Umeå i stadsarkitektkontoret, augusti 1978

Hans Åkerlind
Stadsarkitekt

Gunnar Färjare
Stadsplanearkitekt

Stadsplanarkivet, illustrationer och bestämmelser till denna stadsplan kan till kopieringskostnad beställas från Stadsarkitektkontorets planavdelning, 901 84 Umeå, via 090 - 16 14 39.

Galler ej se 313