

ILLUSTRATION

FÖRSLAG TILL ÄNDRING AV STADSPLAN FÖR OMRÅDET VID

MUSEET

M M I UMEÅ KOMMUN

UPPRÄTTAT I AUGUSTI 1978


Hans Åkerlind

HANS ÅKERLIND
STADSARKITEKT

Gunnar Färjare

GUNNAR FÄRJARE
STADSPLANEARKITEKT

SKALA 1:1000

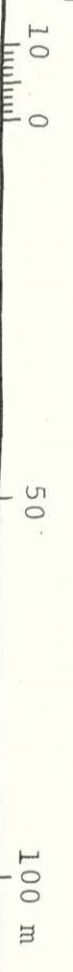

Förslag till ändring av stadsplan för området vid MUSEET m m i Umeå kommun

BESKRIVNING

Gällande planer

För området gäller stadsplaner fastställda av länsstyrelsen den 19 februari 1974 och den 3 mars 1976.

Grundkarta

Grundkarta för området har upprättats av stadsingenjör Nils Orring, Umeå i augusti 1978 och utgör del av Umeå primärkarta.

Förslaget

Planändringen har aktualiserats av Stiftelsen Västerbottens Museum för att möjliggöra en planerad utbyggnad med lokaler för ett bildmuseum. Dessa lokaler föreslås inrymmas i en byggnad som placeras väster om och i anslutning till museets södra del. Vid planeringen av utbyggnaden skall tillses att befintlig gångväg mellan Gammliaabacken och Gammliaaskogen, väster om museet, kan bibehållas i sin huvudsakliga sträckning.

Önskemål om att befintlig vattenkvarn, sydväst om museet, skall inordnas i museiområdet har tillgodosetts i planförslaget.

Det markområde som genom planförslaget överförs från parkområdet till museiområdet bedöms inte försvåra den resterande parkmarkens användning.

Samråd

Samråd har skett med berörda kommunala förvaltningar, med representanter för museet samt med länsarkitekten.

Umeå i stadsarkitektkontoret, augusti 1978

Hans Åkerlind
Stadsarkitekt

Gunnar Färjare
Stadsplanearkitekt