
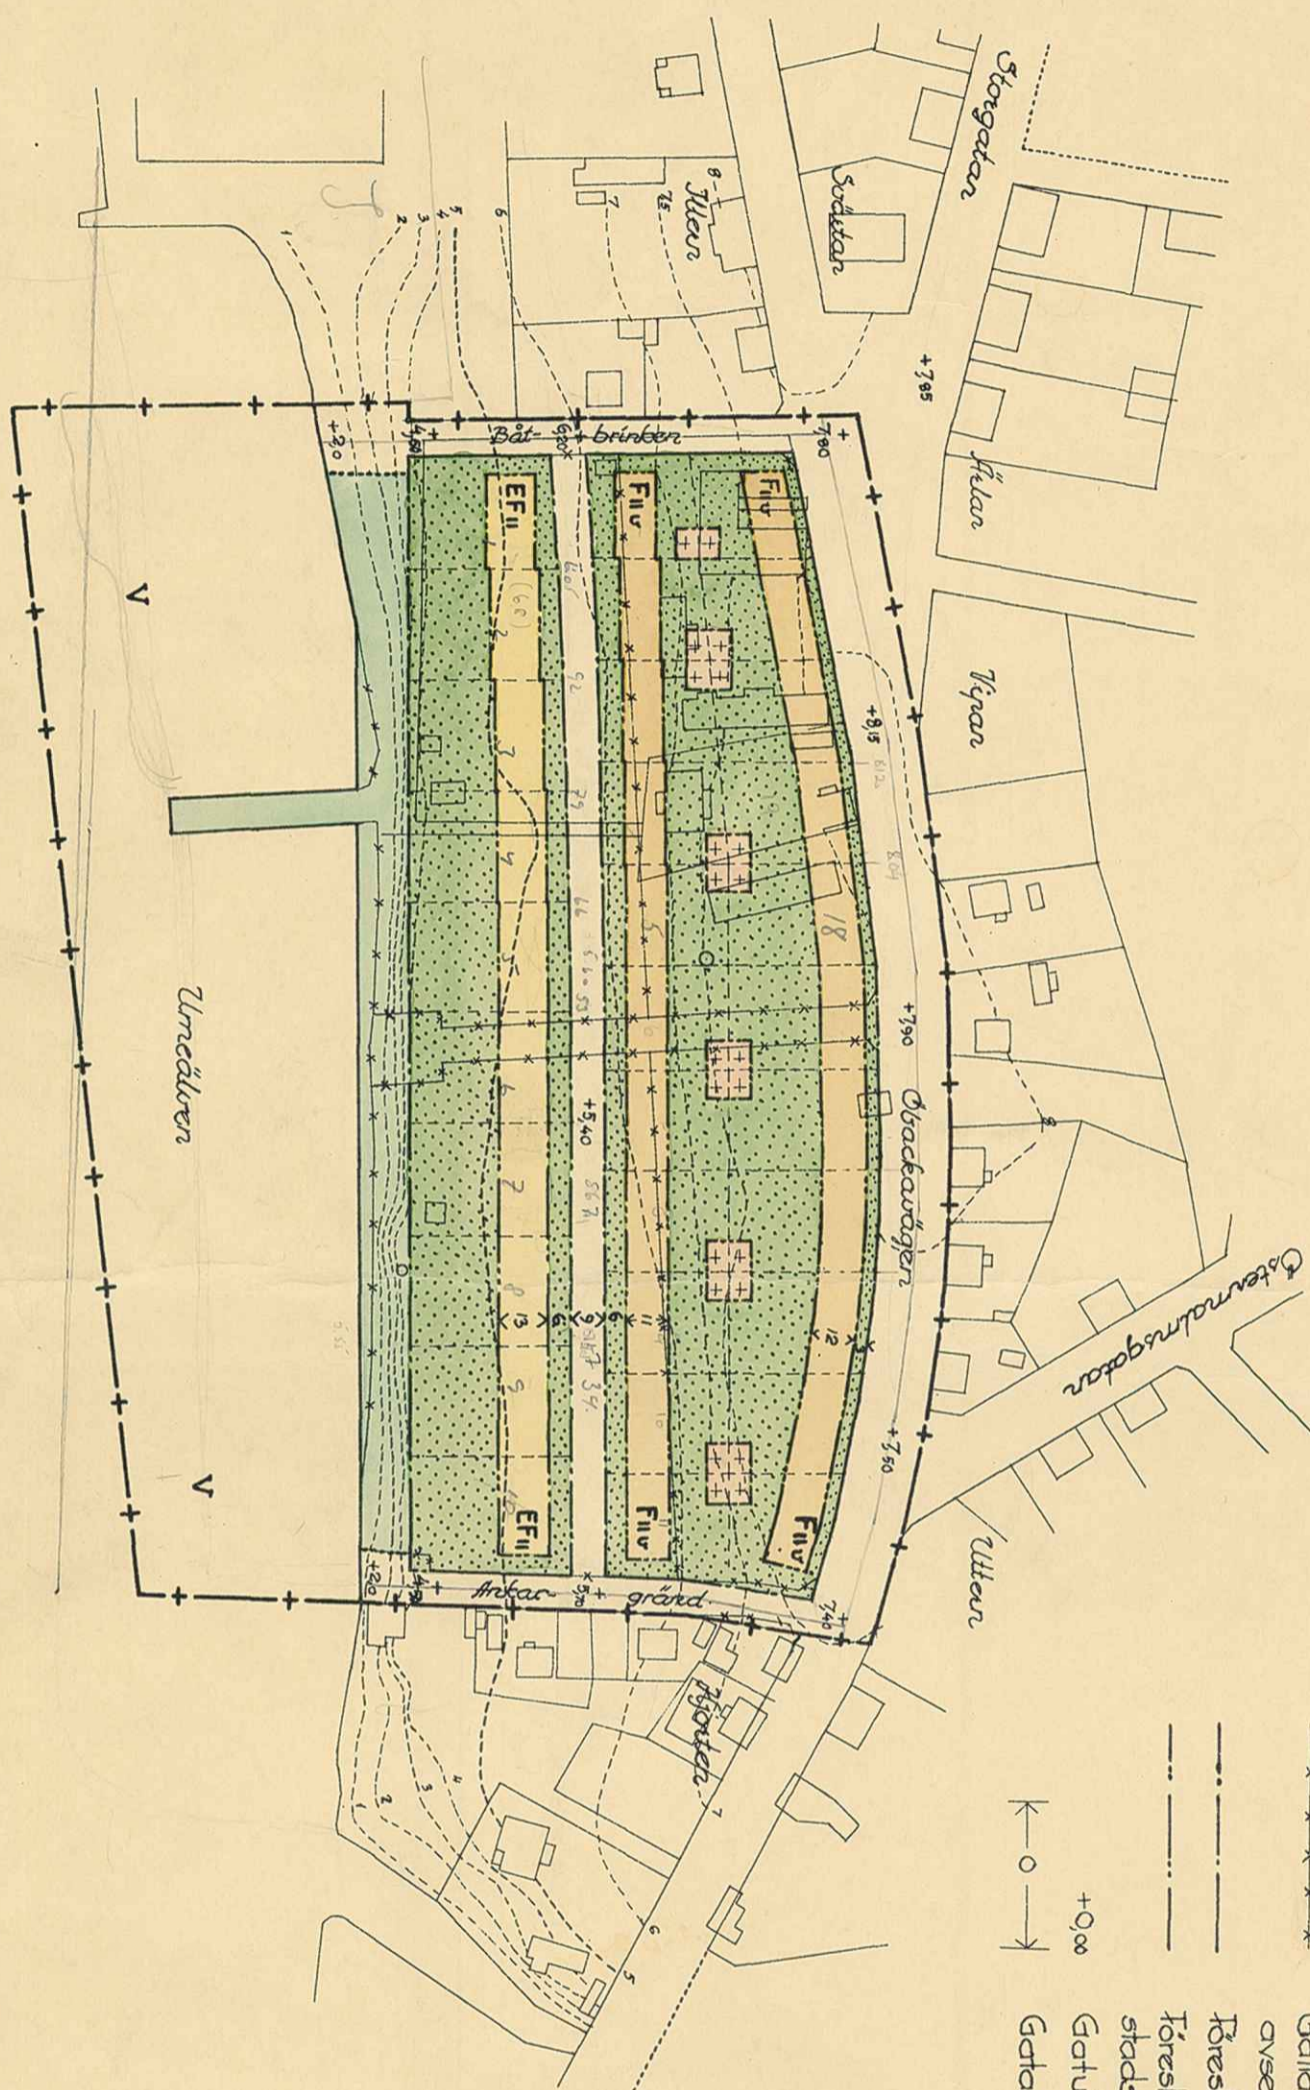


FÖRSLAG TILL ÄNDRING AV STADSPLANEN FÖR KVARTEREN HUNDEN, HAREN, SIKEN OCH GÄDDAN INOM UMEÅ STAD.

F	EF	II	V
+	+	+	+
V			

Beteckningar hänförande sig till stadsplanebestämmelsen

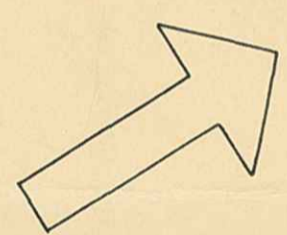

- + — + — Gräns för av ändringen berört område.
- — — — — Gällande gatu-, kvarters- och områdesgräns.
- □ □ □ Befintliga byggnader.
- — — — — Allmän plats, plantering.
- — — — — Nivåkurvor.
- — — — — Gällande ägogräns.
- — — — — Förslagen kommgräns, ej avsedd att fastställas.
- * * * * * Gällande gatu-, kvarters- och områdesgräns avsedd att utgå.
- — — — — Förslagen gatu- och kvartersgräns.
- — — — — Förslagen gräns mellan områden med olika stadsplanebestämmelser.
- — — — — Gatuhöjd i meter ovan stadens nollplan.
- — — — — Gatas eller områdes bredd i meter

ÅR 1940, DEN 16 FEBR., § 18, ANTOGO STADFULLMÄKTIGE I UMEÅ DEN HÄR TECKNADE STADSPLANEN; BETYGAR

EX OFFICIO:
P. J. J. J.

43350

Tillhör Kungl. Maj:ts beslut
 den 16 april 1940.
 Stockholm i Kommunikationsdepartementet.

Ex officio:
M. J. J.

ARKIVAKT 51/19 40

Kvarteret: *Hunden, Haren, Siken*
 Tomten nr: *Reg nr 31*
 Stadsögen nr: *Reg nr 31*

Umeå 1 jan. 1940
W. J. J.
 stadsarkitekt



Skala 1:2000