
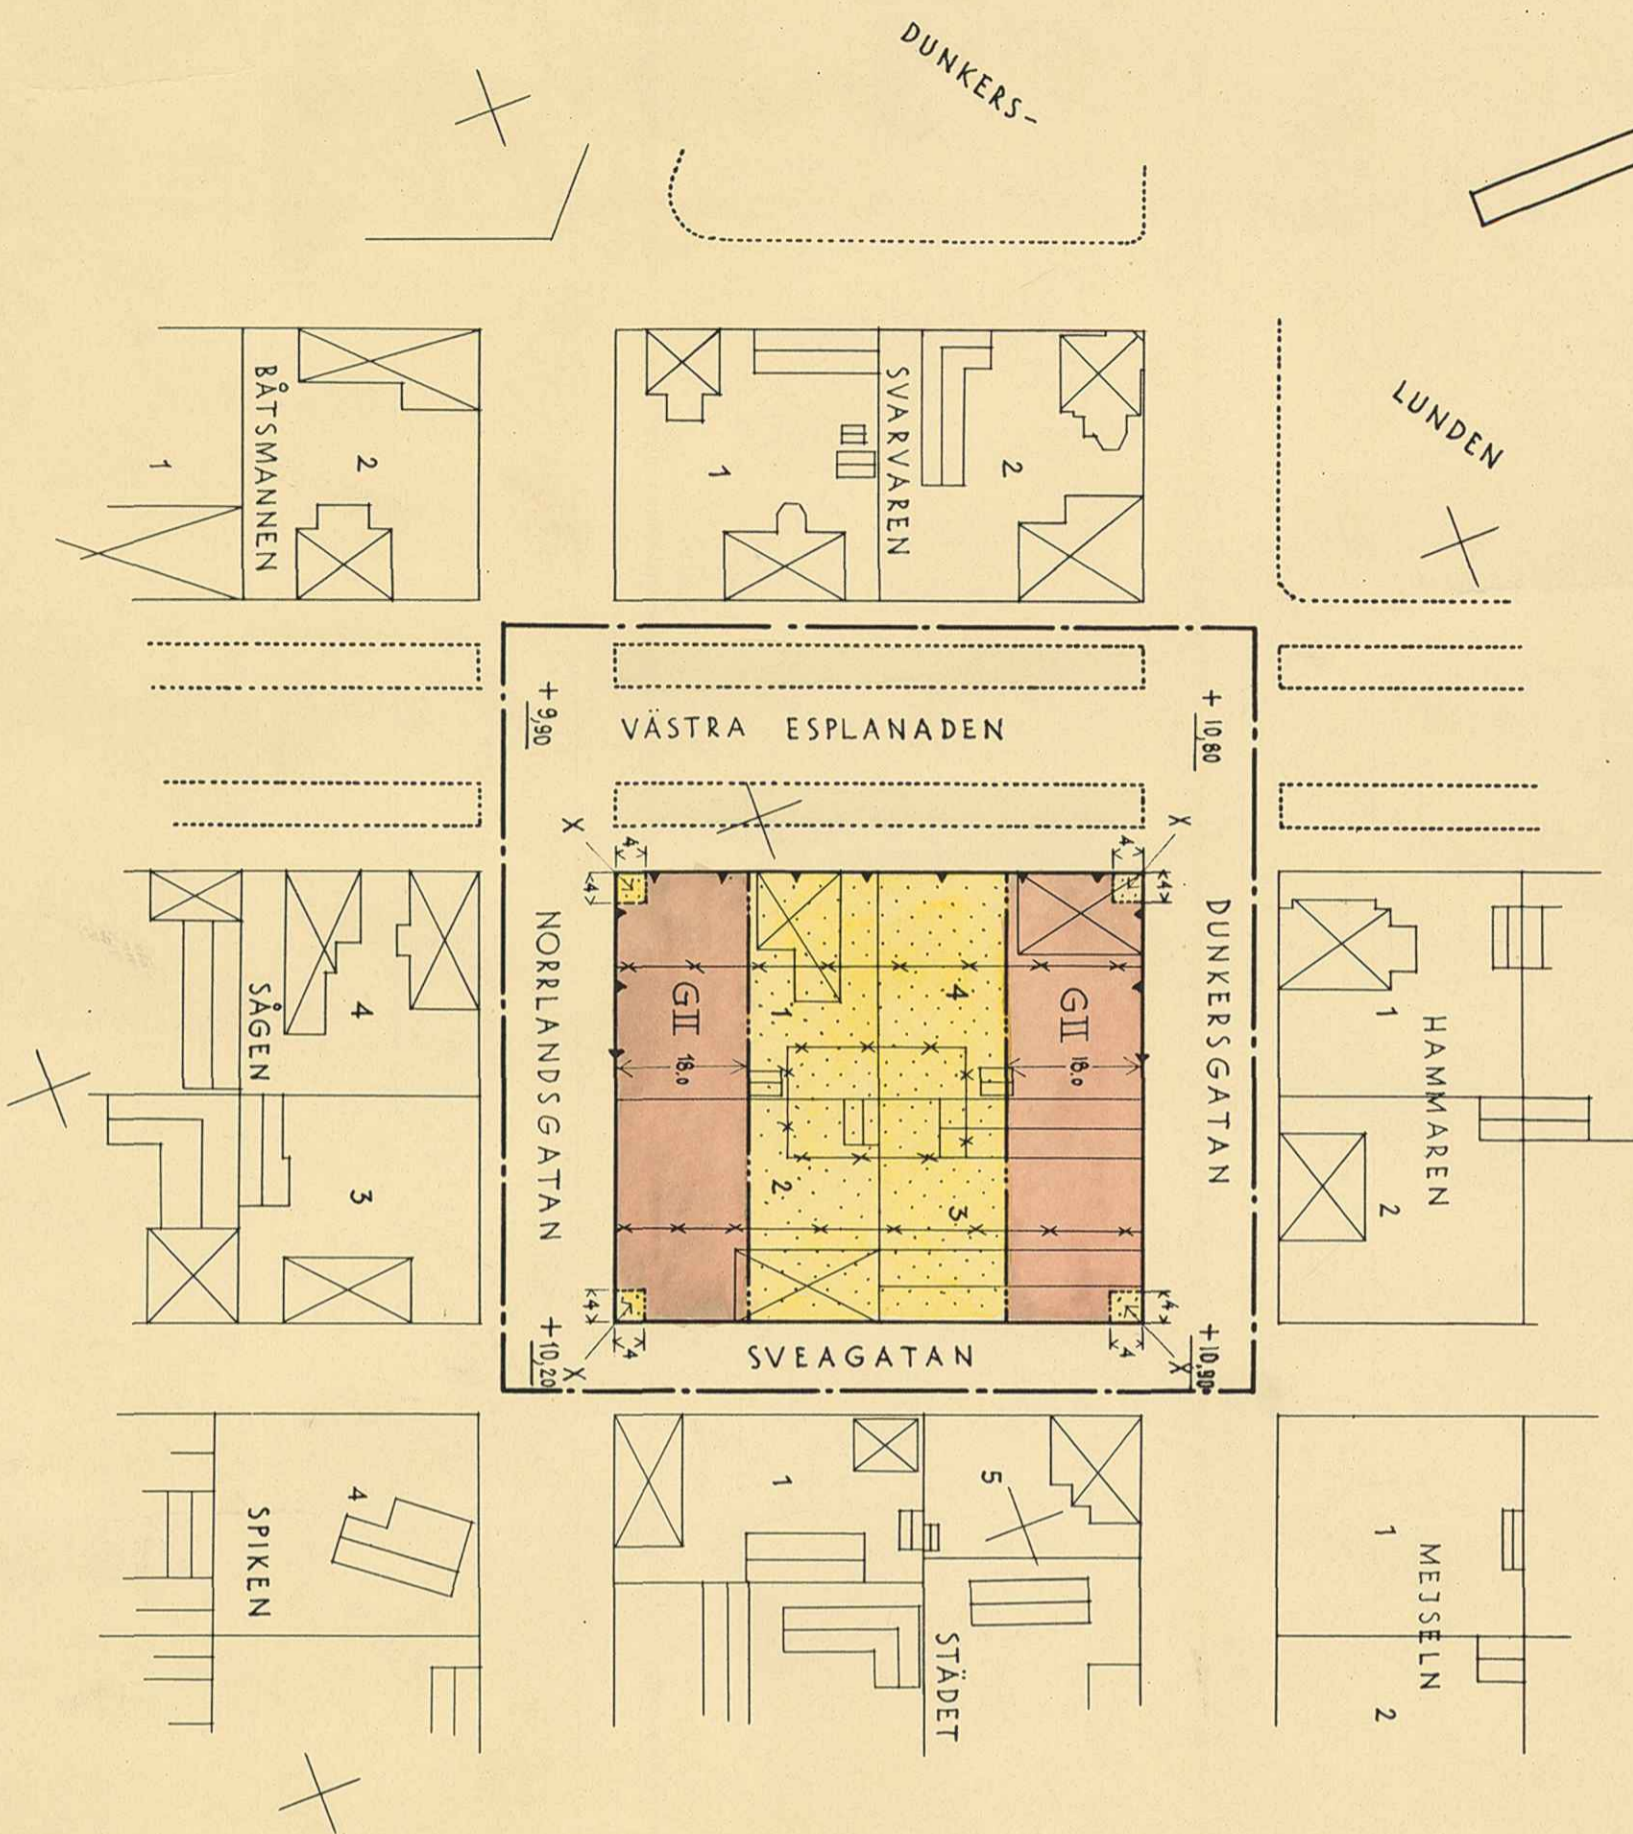


DEN 17 FEBRUARI 1961 § 41, ANTOGO
 STADSPULLMÄKTIGE I UMEÅ, DEN HÄRA
 TECKNADE STADSPLANÄNDRINGEN BETYGAR
 OCH TJÄNSTEN

GÖSTA PERSSON

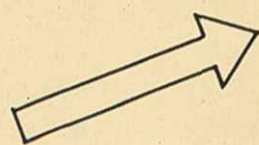

BETECKNINGAR

GRUNDKARTA

- FASTIGHETSGRÄNS
- HUVUDBYGGNAD RESP. UTHUS
- 2 TOMTNUMMER ENL. FASTSTÄLLD TOMTINDELNING
- PUNKT I RUTNÄT

STADSPLANEKARTA

A. GRÄNSBETECKNINGAR

- STADSPLANEGRÄNS
- GÄLLANDE OMRÅDES- OCH BESTÄMMELESGRÄNS
- FÖRBUD MOT UTFART
- BESTÄMMELESGRÄNS

B. BETECKNINGAR FÖR ÄNDAMÅL OCH BYGNADSSÄTT

- GATA ELLER TORG
- GATUPLANTERING

BYGNADSKVARTER

- G OMRÅDE FÖR GARAGEÄNDAMÅL
- MARK SOM ICKE FÅR BEBYGGAS
- II ANTAL VÅNINGAR
- X MARK TILGÅNGLIG FÖR ALLMÄN GÅNGTRAFIK

C. ÖVRIGA BETECKNINGAR

- +0,0 GÄLLANDE GATUHÖJD AVSEDD ATT BIBEHÅLLAS
- ←0,0→ OMRÅDES BREDD I METER

År 1962 den 10 september fastställdes i denna karta angivna stadsplaneändring; betygat Umeå i landskansliet som ovan. På tjänstens vägnar:

Stämpel kr 2:-
 (Asatt res.)

Leopold Nilsson

Tillhör stadspullmäktiges i Umeå beslut den 17 februari 1961 § 41; betygat

Gösta Persson
 (Gösta Persson)

FÖRSLAG TILL ÄNDRING AV STADSPLAN
 FÖR KVARTERET
SLÄGGAN I UMEÅ.
 UPPRÄTTAT 1 OKTOBER 1960

Hans Åkerlund
 HANS ÅKERLUND
 STADSARKITEKT

Reg.nr 170 170

GRUNDKARTANS RIKTIGHET BESTYRKES
 PÅ TJÄNSTENS VÄGNAR

Nils Ökring
 NILS ÖKRING
 STADSINGENJÖR

