

FÖRSLAG TILL ÄNDRING AV STADSPLANEN FÖR KVARTERET VERDANDI OCH DEL AV NORRA PLANTERINGEN

INOM


UMEÅ STAD

§ 201. År 1949 den 21 oktober antogs stadsfullmäktige i Umeå den härå tecknade stadsplaneändringen; betyggar

I tjänsten:


Mellman & Petters

gräns för av stadsfullmäktige den 21 oktober 1949, § 201, antagen del av förslaget

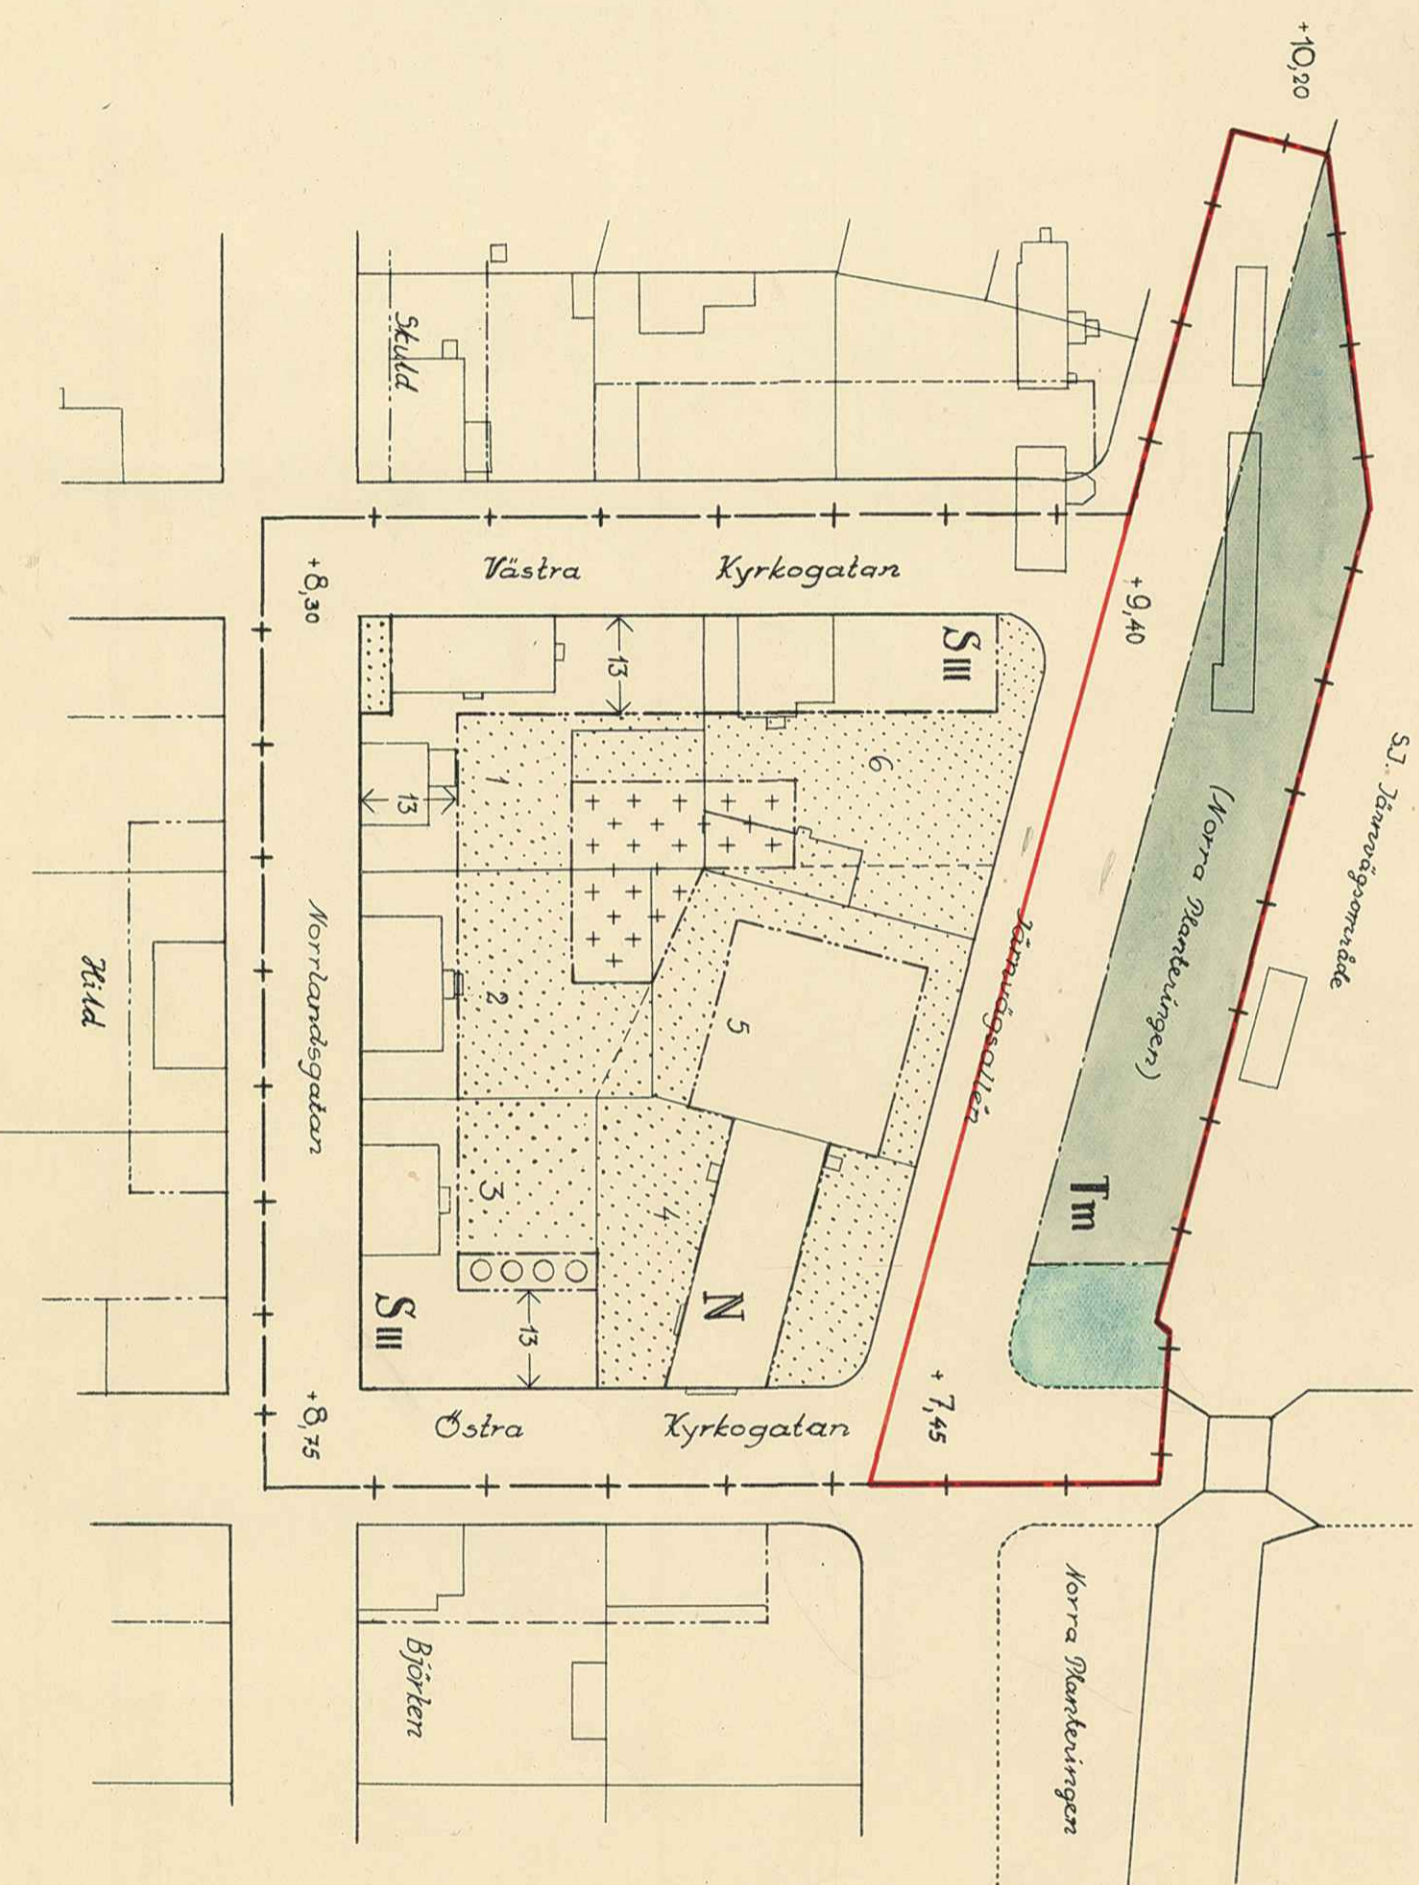

- + ———+ ——— Betecknar gräns för av ändringen berört område
- — — — — gällande gatu- och kvartersgräns
- — — — — befintliga byggnader
- — — — — plantering
- — — — — gällande tomtgräns
- — — — — föreslagen tomtgräns ej avsedd att fastställas
- — — — — föreslagen gatu- och kvartersgräns
- — — — — olika stadsplanebestämmelser

| | | | |
|-----|----|---|-----|
| S | Tm | N | III |
| ○ ○ | + | + | + |

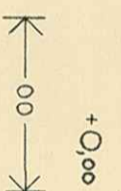

Beteckningar hänförande sig till stadsplanebestämmelser

Betecknar gatuhöjd i meter ovan stadens nollplan

områdes bredd

Arkivakt 61/119 50

Kvartret: Norra Planteringen

Tomten nr: Reg. nr 99

Umeå i oktober 1946

Stadsarkitekt

1099-119/50