

GRUNDKARTANS RIKTIGHET  
BLSTYRKES: 1975-08-29

1975-11-12 § 1299 antog byggnadsnämnden i Umeå  
kommun den här tecknade stadsplanändringen, betyg  
i tjänsten:

*Nils Carlsson*  
STADSINGENJÖR

*Nils Carlsson*  
Nils Carlsson

*Göthe Forsberg*

BETECKNINGAR

GRUNDKARTA

- GRÄNS FÖR FASTIGHET ELLER SAMFÄLLT OMRÅDE
- HUVUD RESP FÖRRÅDSBYGGNAD
- VÄG MED RESP UTAN SIDOUTRYMMEN
- STAKET
- DIKE
- BRO
- HÄCK
- NIVÅKURVOR I METER ÖVER KOMMUNENS NOLLPLAN
- POLYGONPUNKT
- PUNKT I RUTNÄT
- GATUHÖJD

232AU FASTIGHETSBETECKNING

STADSPLANEKARTA

A. GRÄNSBETECKNINGAR

- STADSPLANGRÄNS TRE METER UTANFÖR PLANOMRÅDET
- GÄLLANDE OMRÅDES- OCH BESTÄMMELSEGRÄNS
- GÄLLANDE OMRÅDES- OCH BESTÄMMELSEGRÄNS AVSEDD ATT UTGÅ
- GATU-, KVARTERS- OCH ANNAN OMRÅDESGRÄNS
- SPECIALOMRÅDEN
- OMRÅDE FÖR HUMBYGDPARCSÄNDAMÅL

*1976-03-03 fastställd*  
*länsstyrelsen i Västerbottens län på denna*  
*karta angivna stadsplanändring, vilket be-*  
*slut jämlikt 150 § 3 st. byggnadslagen vunnit*  
*läga kraft belygar Umeå som ovan.*

*Göthe Forsberg*  
Göthe Forsberg

FÖRSLAG TILL ÄNDRING AV STADSPLAN FÖR OMRÅDET VID

# MUSEET


UPPRÄTTAT I AUGUSTI 1975

M M I UMEÅ KOMMUN

*Hans Åkerlind*  
HANS ÅKERLIND  
STADSARKITEKT

*Gunnar Färjare*  
GUNNAR FÄRJARE  
STADSPLANARKITEKT

SKALA 1:2000

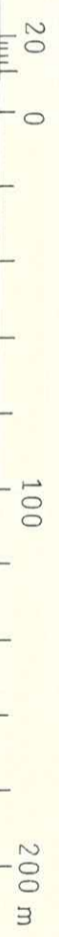

Förslag till ändring av stadsplan för området vid  
MUSEET m m i Umeå kommun

STADSPLANBESTÄMMELSER

§ 1

STADSPLANOMRÅDETS ANVÄNDNING

Specialområden

Med Rh betecknat område får användas endast för  
hembygdspark och därmed samhörigt ändamål.

BESKRIVNING

Gällande stadsplan

För området gäller stadsplan för Gammliäaområdet  
m m fastställd den 12 juli 1957 samt stadsplan  
för Stadsleden m m fastställd den 19 februari 1974.

Grundkarta

Grundkarta för området har upprättats av stads-  
ingenjör Nils Orring i augusti 1975.

Stadsplaneområdet

Planområdet har av praktiska skäl begränsats till  
Länsmuseets närmaste omgivningar.

Förutsättning

Planändringen som består i att en ringa del av  
Stadsledens parkområde, södra delen av teknik-  
backen, tas i anspråk för hembygdsparksändamål.  
Detta för att möjliggöra en utbyggnad av museet  
med lokaler för folkrörelsearkiv, skidmuseum samt  
för etnografi och arkeologi. Det ringa markområde  
som på detta sätt tas från parkområdet bedöms in-  
te försvåra teknikbackens användning då de över-  
skottsmassor som uppstår vid museiutbyggnaden pu-  
ett enkelt sätt kan användas till att förbättra  
teknik och tefatsbacken i dess norra del.

Samråd

Samråd har skett med representanter för berörda  
förvaltningar, länsarkitekten samt representanter  
för Museet.

Umeå i stadsarkitektkontoret i augusti 1975

Hans Åkerlind  
Stadsarkitekt

Gunnar Färjare  
Stadsplanearkitekt

ARKIVAKT 62/1976

Kvarteret: Reg nr 243

Tomten nr:  
Stadsögan nr:

Stadsplanekarta: beskrivning och bestämmelser till denna stadsplan kan till utgåva kopierings-  
kostnad beställas från Stadsarkitektkontorets planavdelning, box 797, 901 10 UMEÅ, tel 090 - 18 10 00.