

7-1 & 2. 941.
58-3-1941

En grön sträva skapligt. Bp, 10: 20 anst. Umeå stad. gränser

FÖRSLAG TILL ÄNDRING AV STADSPLANEN FÖR KVARTERET ODIN INOM UMEÅ STAD.

25 FEB 1941

Stadsfullmäktige i Umeå hade den 17 januari 1941, § 7, antagit den här angivna ändrade stadsplanen; betygar

Ex officio:

R. von Delwig

R. von Delwig.
Stadsfullmäktiges sekr.


Landskansliet i Umeå
28 FEB 1941

Ensom reservation denna dag har kommit till stadsfullmäktige i Umeå och har antagits som en ändring i den för Umeå stad gällande stadsplan; betygar Umeå stadsfullmäktige den 3 mars 1941.


S. A. Swedberg
S. A. Swedberg



Stämpel 2 kr.

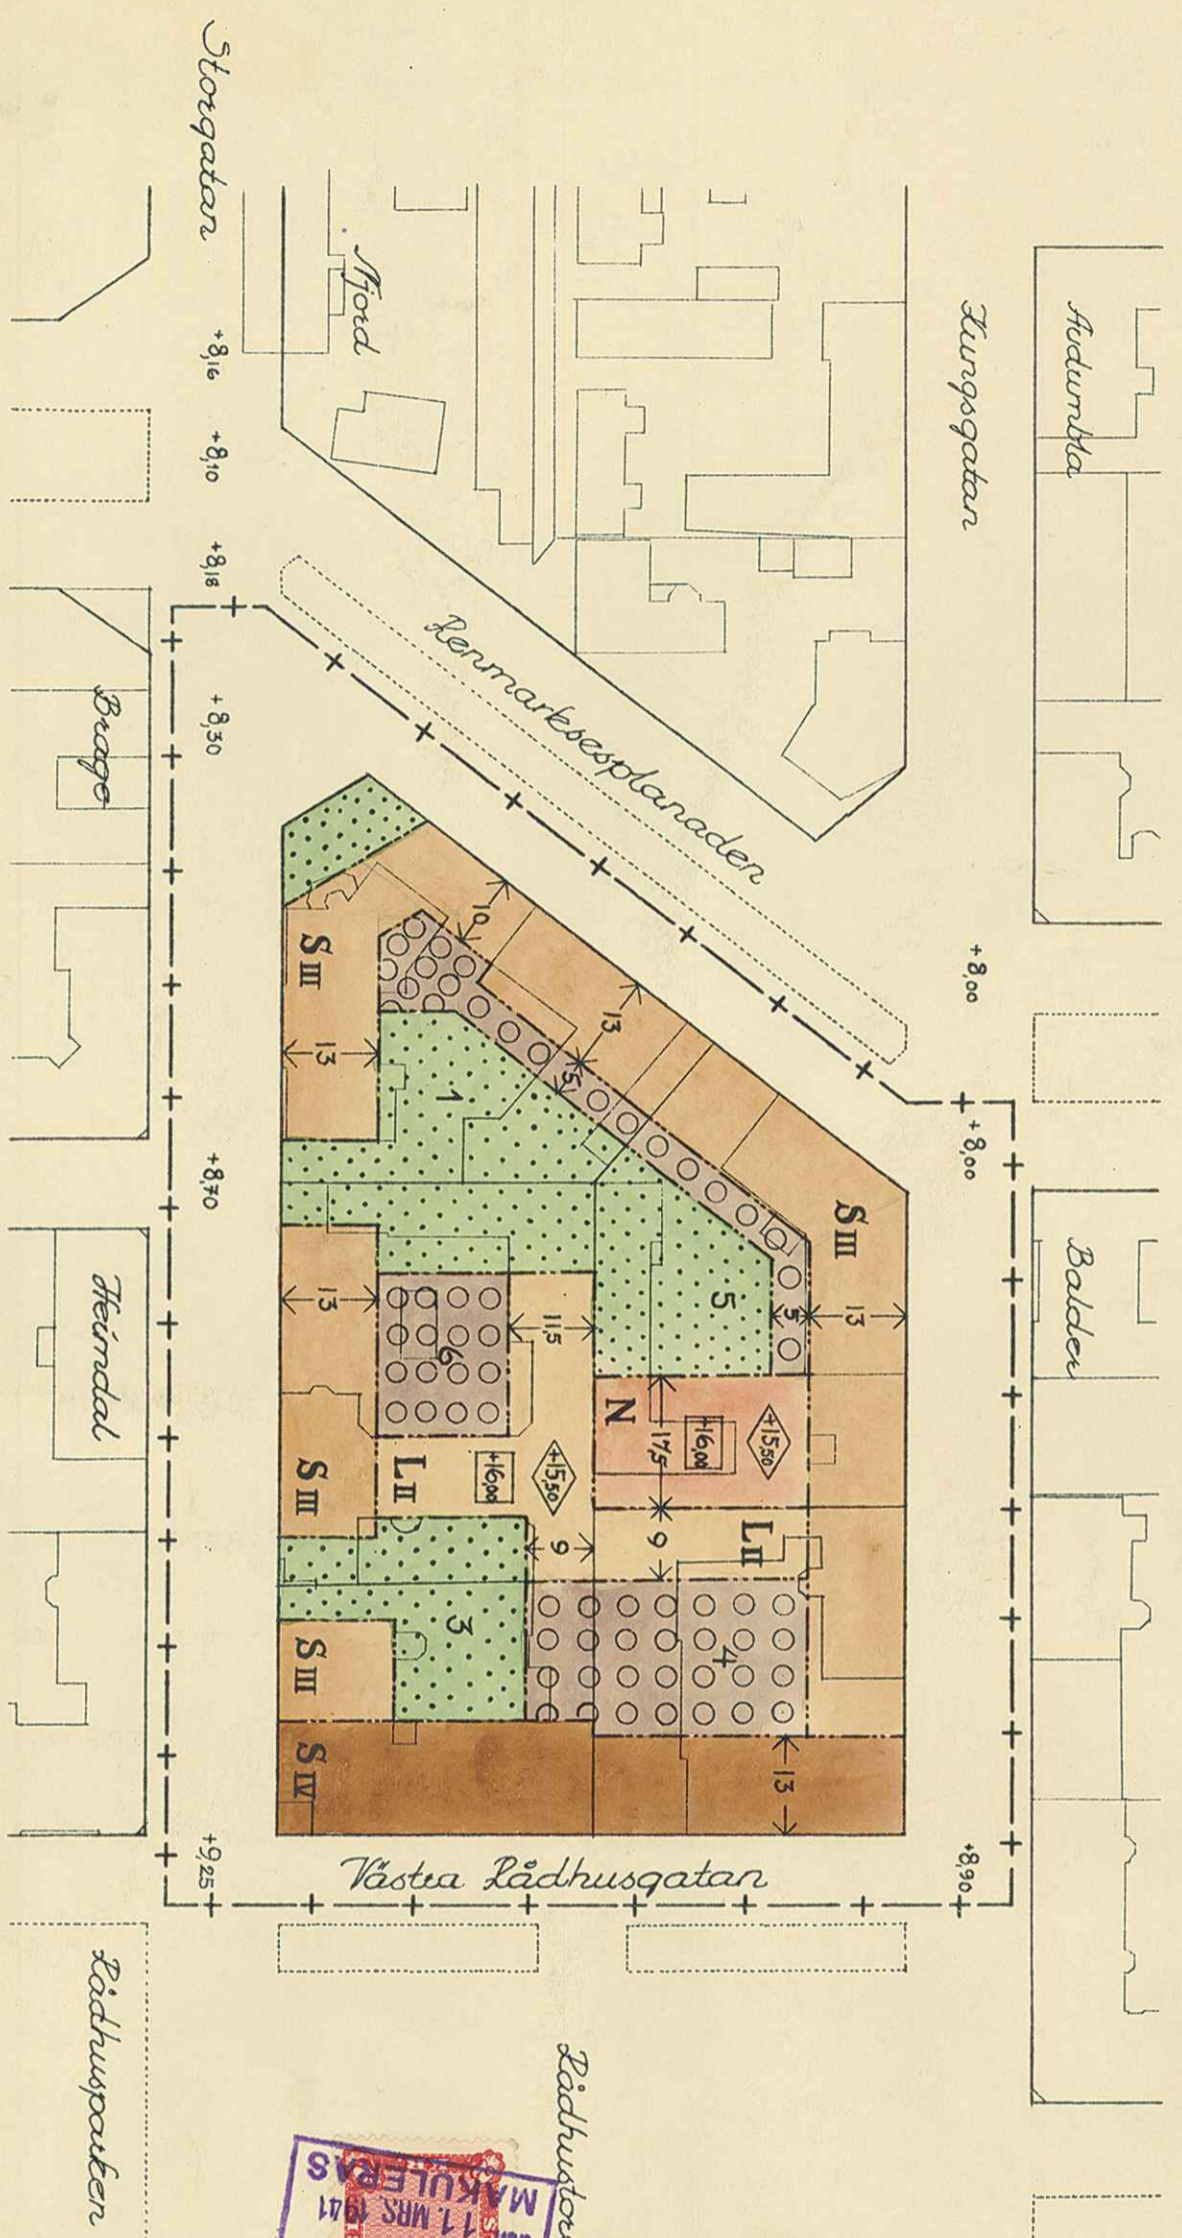

- + betecknar gräns för av ändringen berört område
- " " gällande gatu- och kvarteregräns
- " " befintliga byggnader
- " " plantering
- " " gällande komgräns
- " " förslagen gräns mellan områden med olika stadsplanbestämmelser
- " " gatuhöjd i meter ovan stadens nollplan
- " " områdes bredd i meter

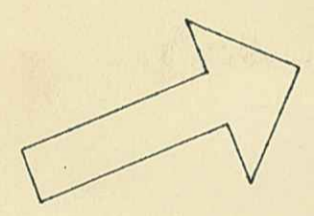

S	N	L	III	II	IV
○	○	○	○	○	○
◇	◇	◇	◇	◇	◇

beteckningar hänförande sig till stadsplanbestämmelser

ARKIVANT 68/1941

Kvarteren: Odin
Tomten nr: Reg. nr 34
Stadsplan nr: Reg. nr 34

Umeå i jan. 1941
Gill Wisting
stadsarkitekt

Skala 1:1000

