


Grundkartans riktighet bestyrkes
 på tjänstens vägnar
 Umeå i oktober 1958

Nils Orring
 Nils Orring
 Stadsingenjör

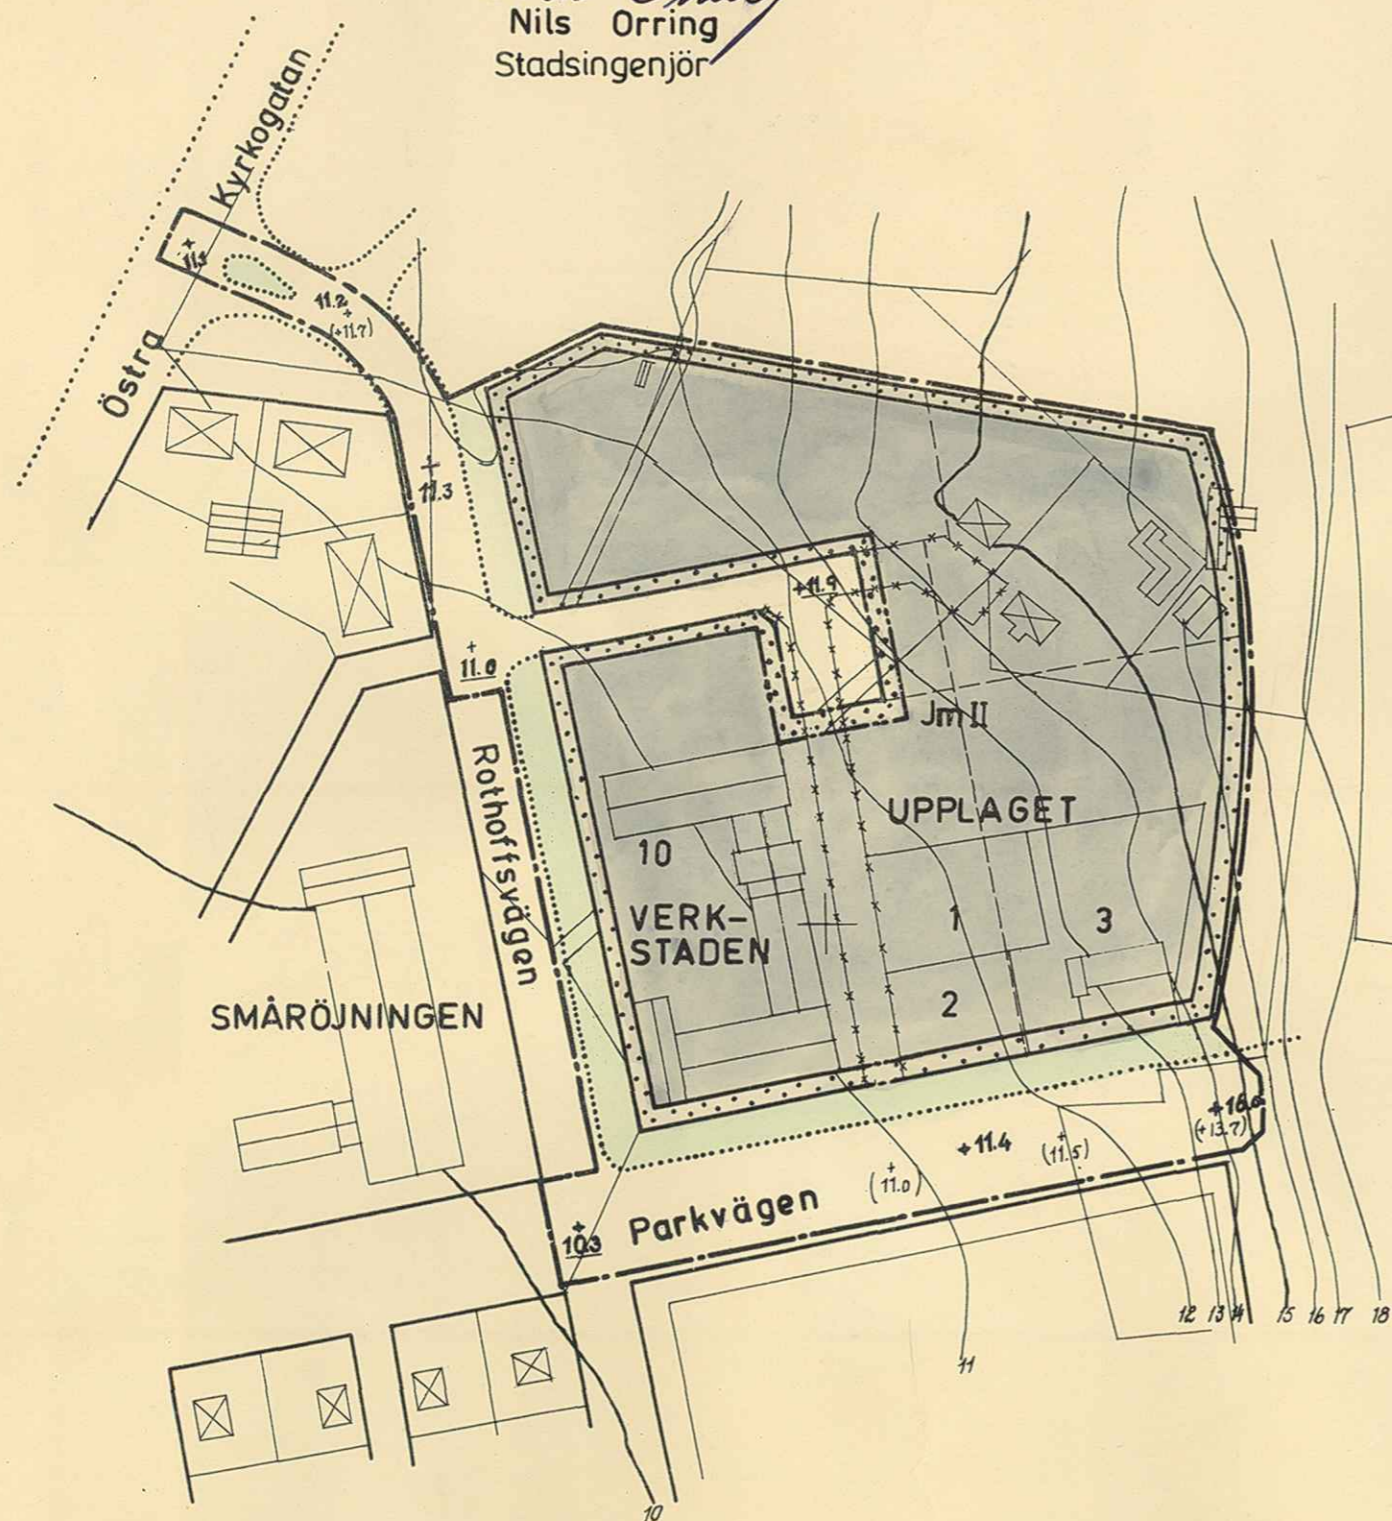

BETECKNINGAR

- Gräns för ändringsområde
- Gällande stadsplanelinje avsedd att bibehållas
- +++++ " " " " utgå
- Föreslagen ny gräns mellan ändamålsområden
- Föreslagen ny bestämmelsegräns inom ändamålsområde
- Tomtgräns enl. fastställd tomtindelning
- Föreslagen ny tomtgräns ej avsedd att här fastställas
- Gräns för park eller gatuplantering
- Jm Område för hantverk och småindustri
- Kvartersmark som ej får bebyggas
- II Antal våningar
- +0,00 Gällande gatuhöjd avsedd att bibehållas
- (+0,00) " " " " utgå
- +0,00 Föreslagen ny gatuhöjd
- 2 Tomtnummer enl. fastställd tomtindelning
- Befintlig byggnad

SKALA 1:2000

20 0 20 40 60 80 100 120 140 160 180 200

KV. VERKSTADEN OCH UPPLAGET, UMEÅ.

FÖRSLAG TILL STADSPLANEÄNDRING

UPPRÄTTAT I MAJ 1958.

Rev. i augusti 1958.
 Rev. i oktober 1958.

Seth Friöen
 SETH FRIÖEN
 STADSARKITEKT

År 1958 den 22 dec. fastställdes A
 denna karta angivna stadsplaneändring, vilket beslut
 jämlikt 150 § 3 st. byggnadslagen vunnit laga kraft;
 betygar Umeå i landskansliet som ovan.
 Stämpel kr. 2:— På tjänstens vägnar:
 Åsatt res.

S. Öqvist
 S. Öqvist

Den 9 oktober 1958, § 725, antog
 Umeå stads byggnadsnämnd den härå
 tecknade stadsplaneändringen: betygar

I tjänsten
Sten Boström
 Sten Boström

ARKIVAKT 6 / 1959

Kvartersnr: *Verkstaden, Upplaget*
 Tomten nr:
 Stadsägaren nr: *Reg. nr. 153*

LÄNSSTYRELSEN

I

VÄSTERBOTTENS LÄN

III G1 65 58

Nr

R E S O L U T I O N

På därom av byggnadsnämnden i Umeå stad gjord ansökan fastställer länsstyrelsen med stöd av 26 § tredje stycket byggnadslagen ett av nämnden den 9 oktober 1958 antaget förslag till ändring av stadsplanen beträffande kvarteren Verkstaden och Upplaget i staden, sådant förslaget åskådliggjorts å en av stadsarkitekten Seth Fridén i maj 1958 upprättad, sedermera i augusti och i oktober 1958 reviderad karta med därtill hörande beskrivning.

Av länsstyrelsen den 9 juni 1954 för området fastställda stadsplanebestämmelser skola alltjämt gälla.


Jämlikt 150 § tredje stycket byggnadslagen må klagan mot detta beslut icke föras.

Umeå i landskansliet den 22 december 1958

u

Filip Kristensson
Filip Kristensson

B. Svanström
B Svanström

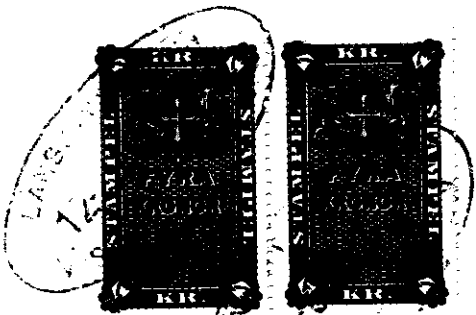

Stämpel 6:-
do å karta 2:-

217

III 91 65 58
ink 10 NOV 1958

Förslag till stadsplaneändring för kvartären Verkstäderna
och Upplaget i Umeå stad.

B E S K R I V N I N G .

Umeå stad. sek.

Denna beskrivning tillhör ett stadsplaneförslag, som antagits av Umeå stads byggnadsnämnd den 9 oktober 1958, § 725, jämlikt stadsfullmäktiges bemyndigande den 18 juni 1953: betygar *Sten Bostrom*

Förslag till stadsplaneändring för kvarteren Verkstaden och Upplaget i Umeå stad.

B E S K R I V N I N G.

För stadsplaneområdets huvuddel gäller stadsplan fastställd av ^{kon} Kungl. Maj:t den 9/6 1954. För en remsa längs östra områdesgränsen gäller stadsplan fastställd av Kungl. Maj:t den 12/7 1957 (Gammliaområdet m.m.).^{x)}

Det nu framlagda ändringsförslaget innebär sammanslagning av de båda småindustrikvarteren Verkstaden och Upplaget genom att den mellanliggande Erikslundsvägen delvis slopas. Motivet för ändringen är att ge två av de inom området belägna bilförsäljnings- och bilserviceföretagen möjlighet till rationell utvidgning. Samtidigt inbesparas gatumark.

Därest i framtiden hela norra delen av det sammanslagna kvarteret kommer i samma ägares hand kan det tänkas att genom en ny stadsplaneändring även den kvarstående delen av Erikslundsvägen slopas. För närvarande synes emellertid icke förutsättningar finnas för en dylik radikal lösning.

De stadsplanebestämmelser som tillhöra det den 9/6 1954 fastställda stadsplaneförslaget avses ^(i tillämpliga delar) skola fortfarande gälla.

Umeå den 31/5 1958.

Seth Fridén

Seth Fridén

Stadsarkitekt.

^{x)} Namnen kan även stadsplan för Stadsleden
fastställt (24/10-58)

Tillhör länsstyrelsens i Västerbottens
län beslut den 22/12 1958. Umeå i lands-
kansliet som ovan.

På tjänstens vägnar:

[Signature]
E. Öqvist

58 153

5pl 153