


FÖRSLAG TILL ÄNDRING AV STADSPLANEN FÖR KVARTEREN THOR OCH HÖDER INOM UMEÅ STAD.

J. F. 7 S. d. 1941. Br. gr. skännes skapligt. Ref. bet. överläsa.

Stadsfullmäktige i Umeå hava den 21 mars 1941, § 4, antagit den härå tecknade stadsplaneändringen; betygar Umeå i stadsfullmäktiges kansli som ovan


I tjänsten:
R. von Delwig.
R. von Delwig.

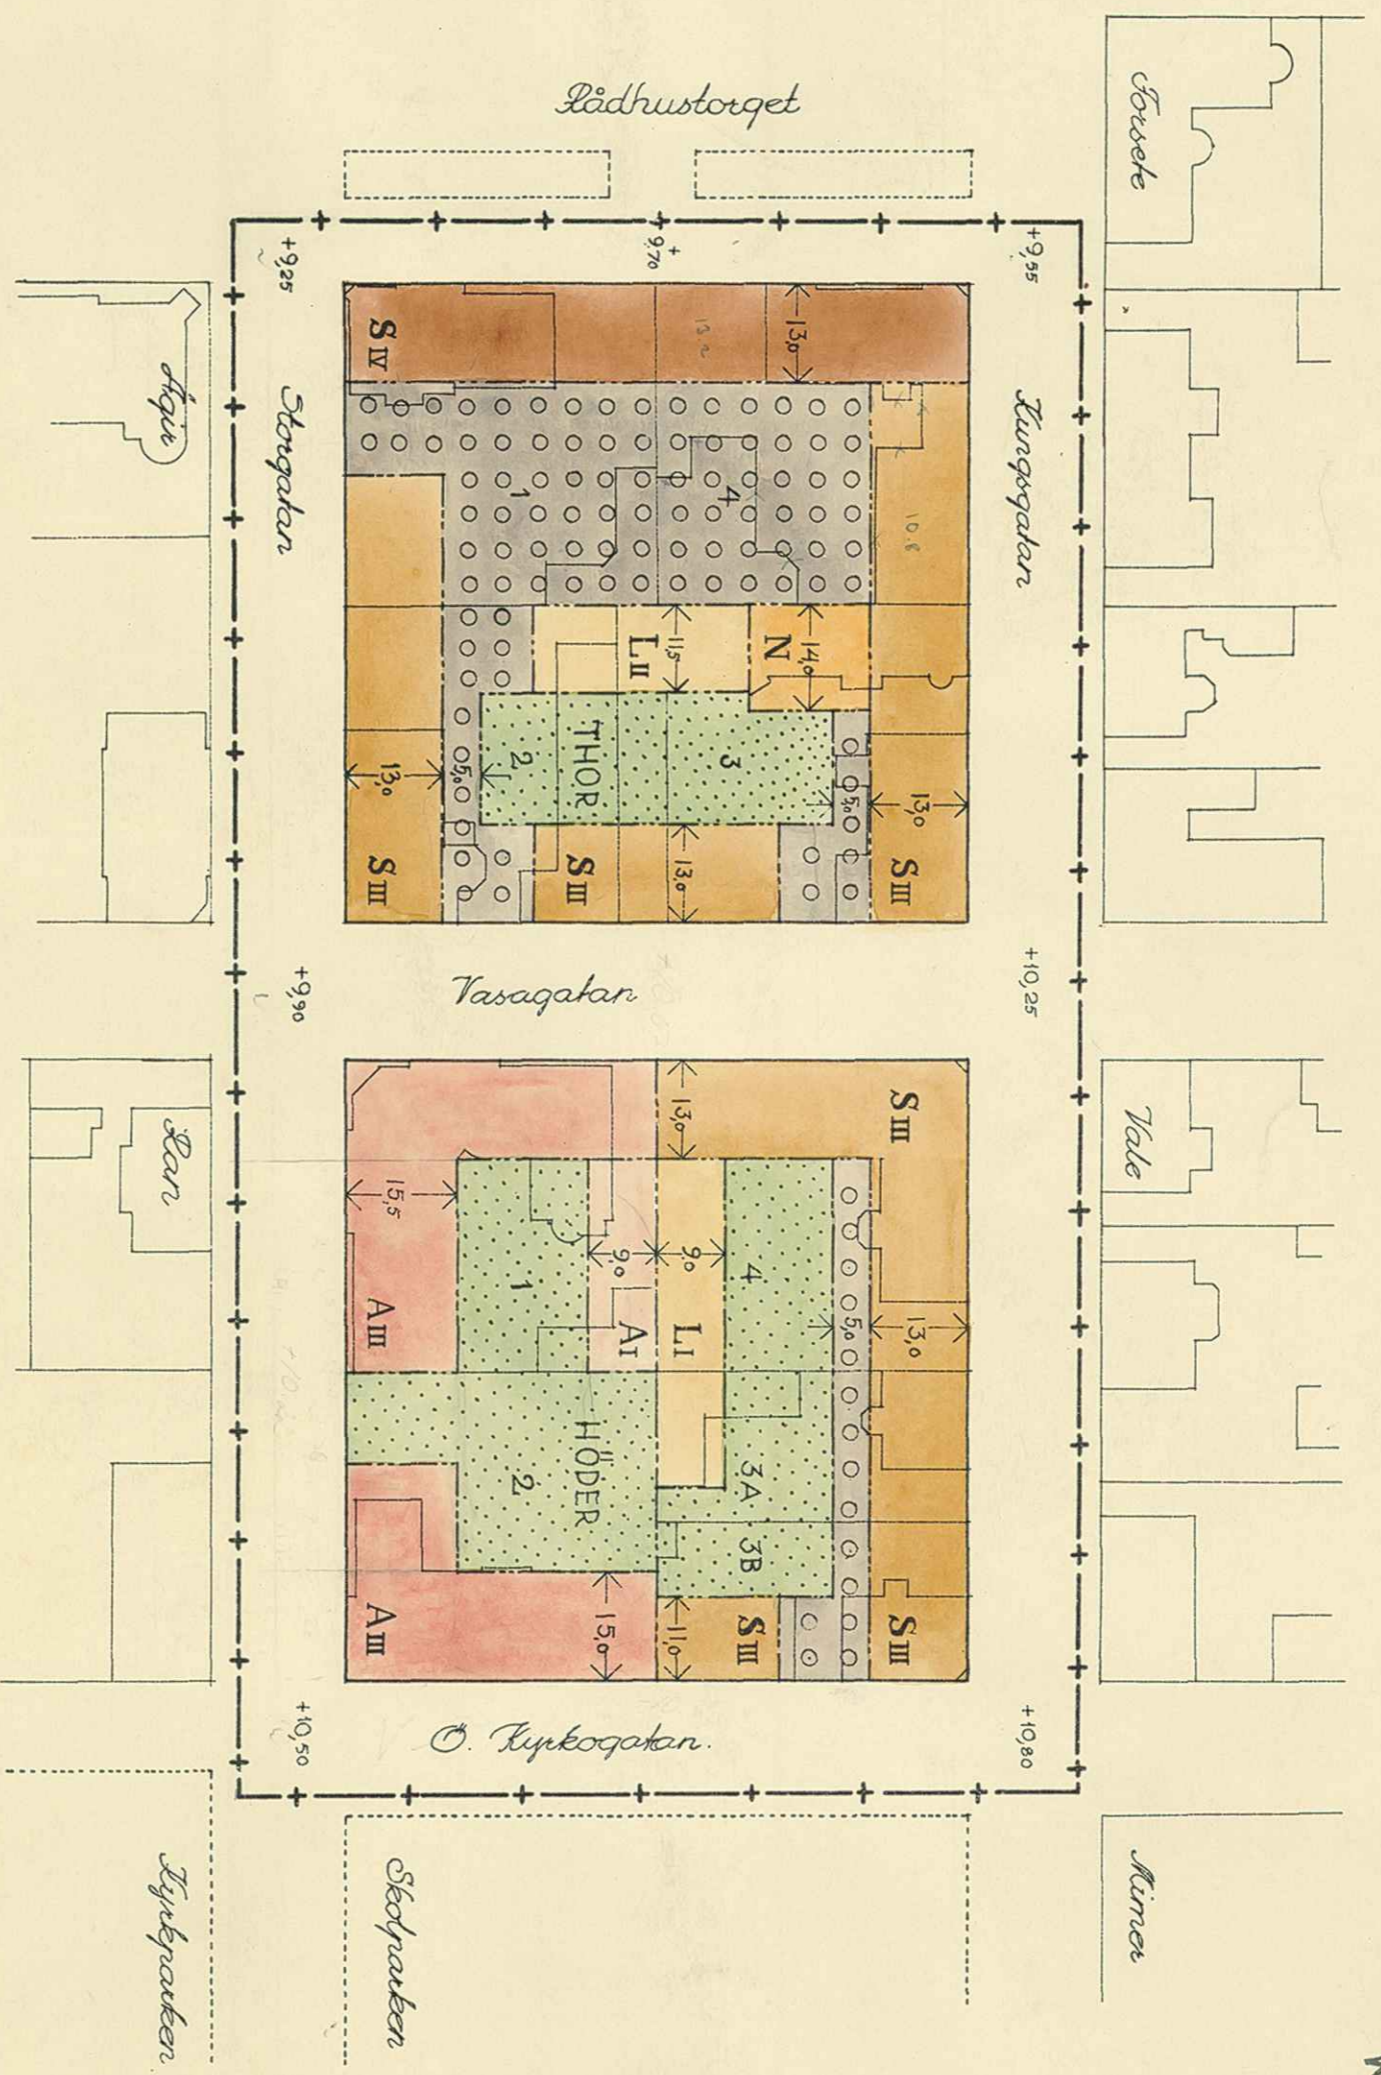

A	S	I	II	III	IV
L	N				

Beteckningar hänförande sig till stadsplanebestämmelser

- + — Betecknar gräns för av ändringen berört område
- — — — — gällande gatu- och kvartersgräns
- — — — — befintliga byggnader
- — — — — plantering, allmän plats
- — — — — gällande tomtråns
- — — — — föreslagna gräns mellan områden med olika stadsplanebestämmelser
- — — — — gatuhöjd i meter ovan stadens nollplan.
- — — — — områdes bredd i meter.

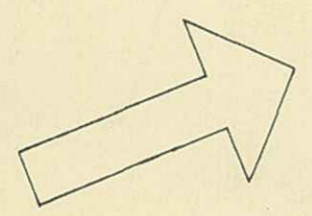


Tillhör Kungl. Maj:ts beslut den 23 januari 1941.
Stockholm i Kommunikationsdepartementet
Ex officio:

M. Andersson

Stadsingenjörskontoret i Umeå
Arkivakt 75/1941
Kvartret: Thor ö Höder
Tomten n: Reg. nr 37

Skala 1:10000

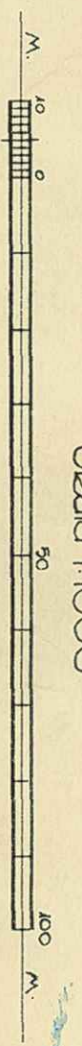

Umeå i aug. 1940

W. M. Westberg
Stadsarkitekt