


FÖRSLAG TILL ÄNDRING AV STADSPLANEN FÖR KVARTERET ILLERN OCH DEL AV KVARTERET LAXEN INOM UMEÅ STAD

§ 103. År 1946 den 15 mars antogs stadsfullmäktige i Umeå stadsplanbestämmelser för å denna kar-
ta med Jh betecknade områden; betygar

Ex officio:

Olaf Eriksson
Stadsarkitekt

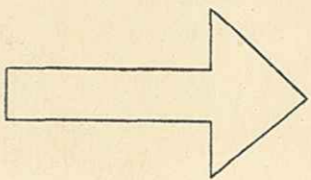

Tillhör Kungl. Maj:ts beslut
den 19 juli 1946.



Stockholm i Kommunikationsdepartementet

Ex officio:
O. J. Juvell

- +—+—+ Betecknar gräns för av ändringen berört område
- +—+ Gällande gatu- och kvartersgräns
- Befintliga byggnader
- Plantering
- +—+ Gällande tomtgräns, åggogräns
- +—+ Kvartersgräns, avsedd att utgå
- +—+ Föreslåggen kvartersgräns
- +—+ Föreslåggen gräns mellan områden med olika stadsplanbestämmelser
- +—+ Gatuhöjd i meter
- +—+ Områdes bredd i meter

Beteckningar hänförande sig till stadsplanbestämmelser

Skala 1:2000

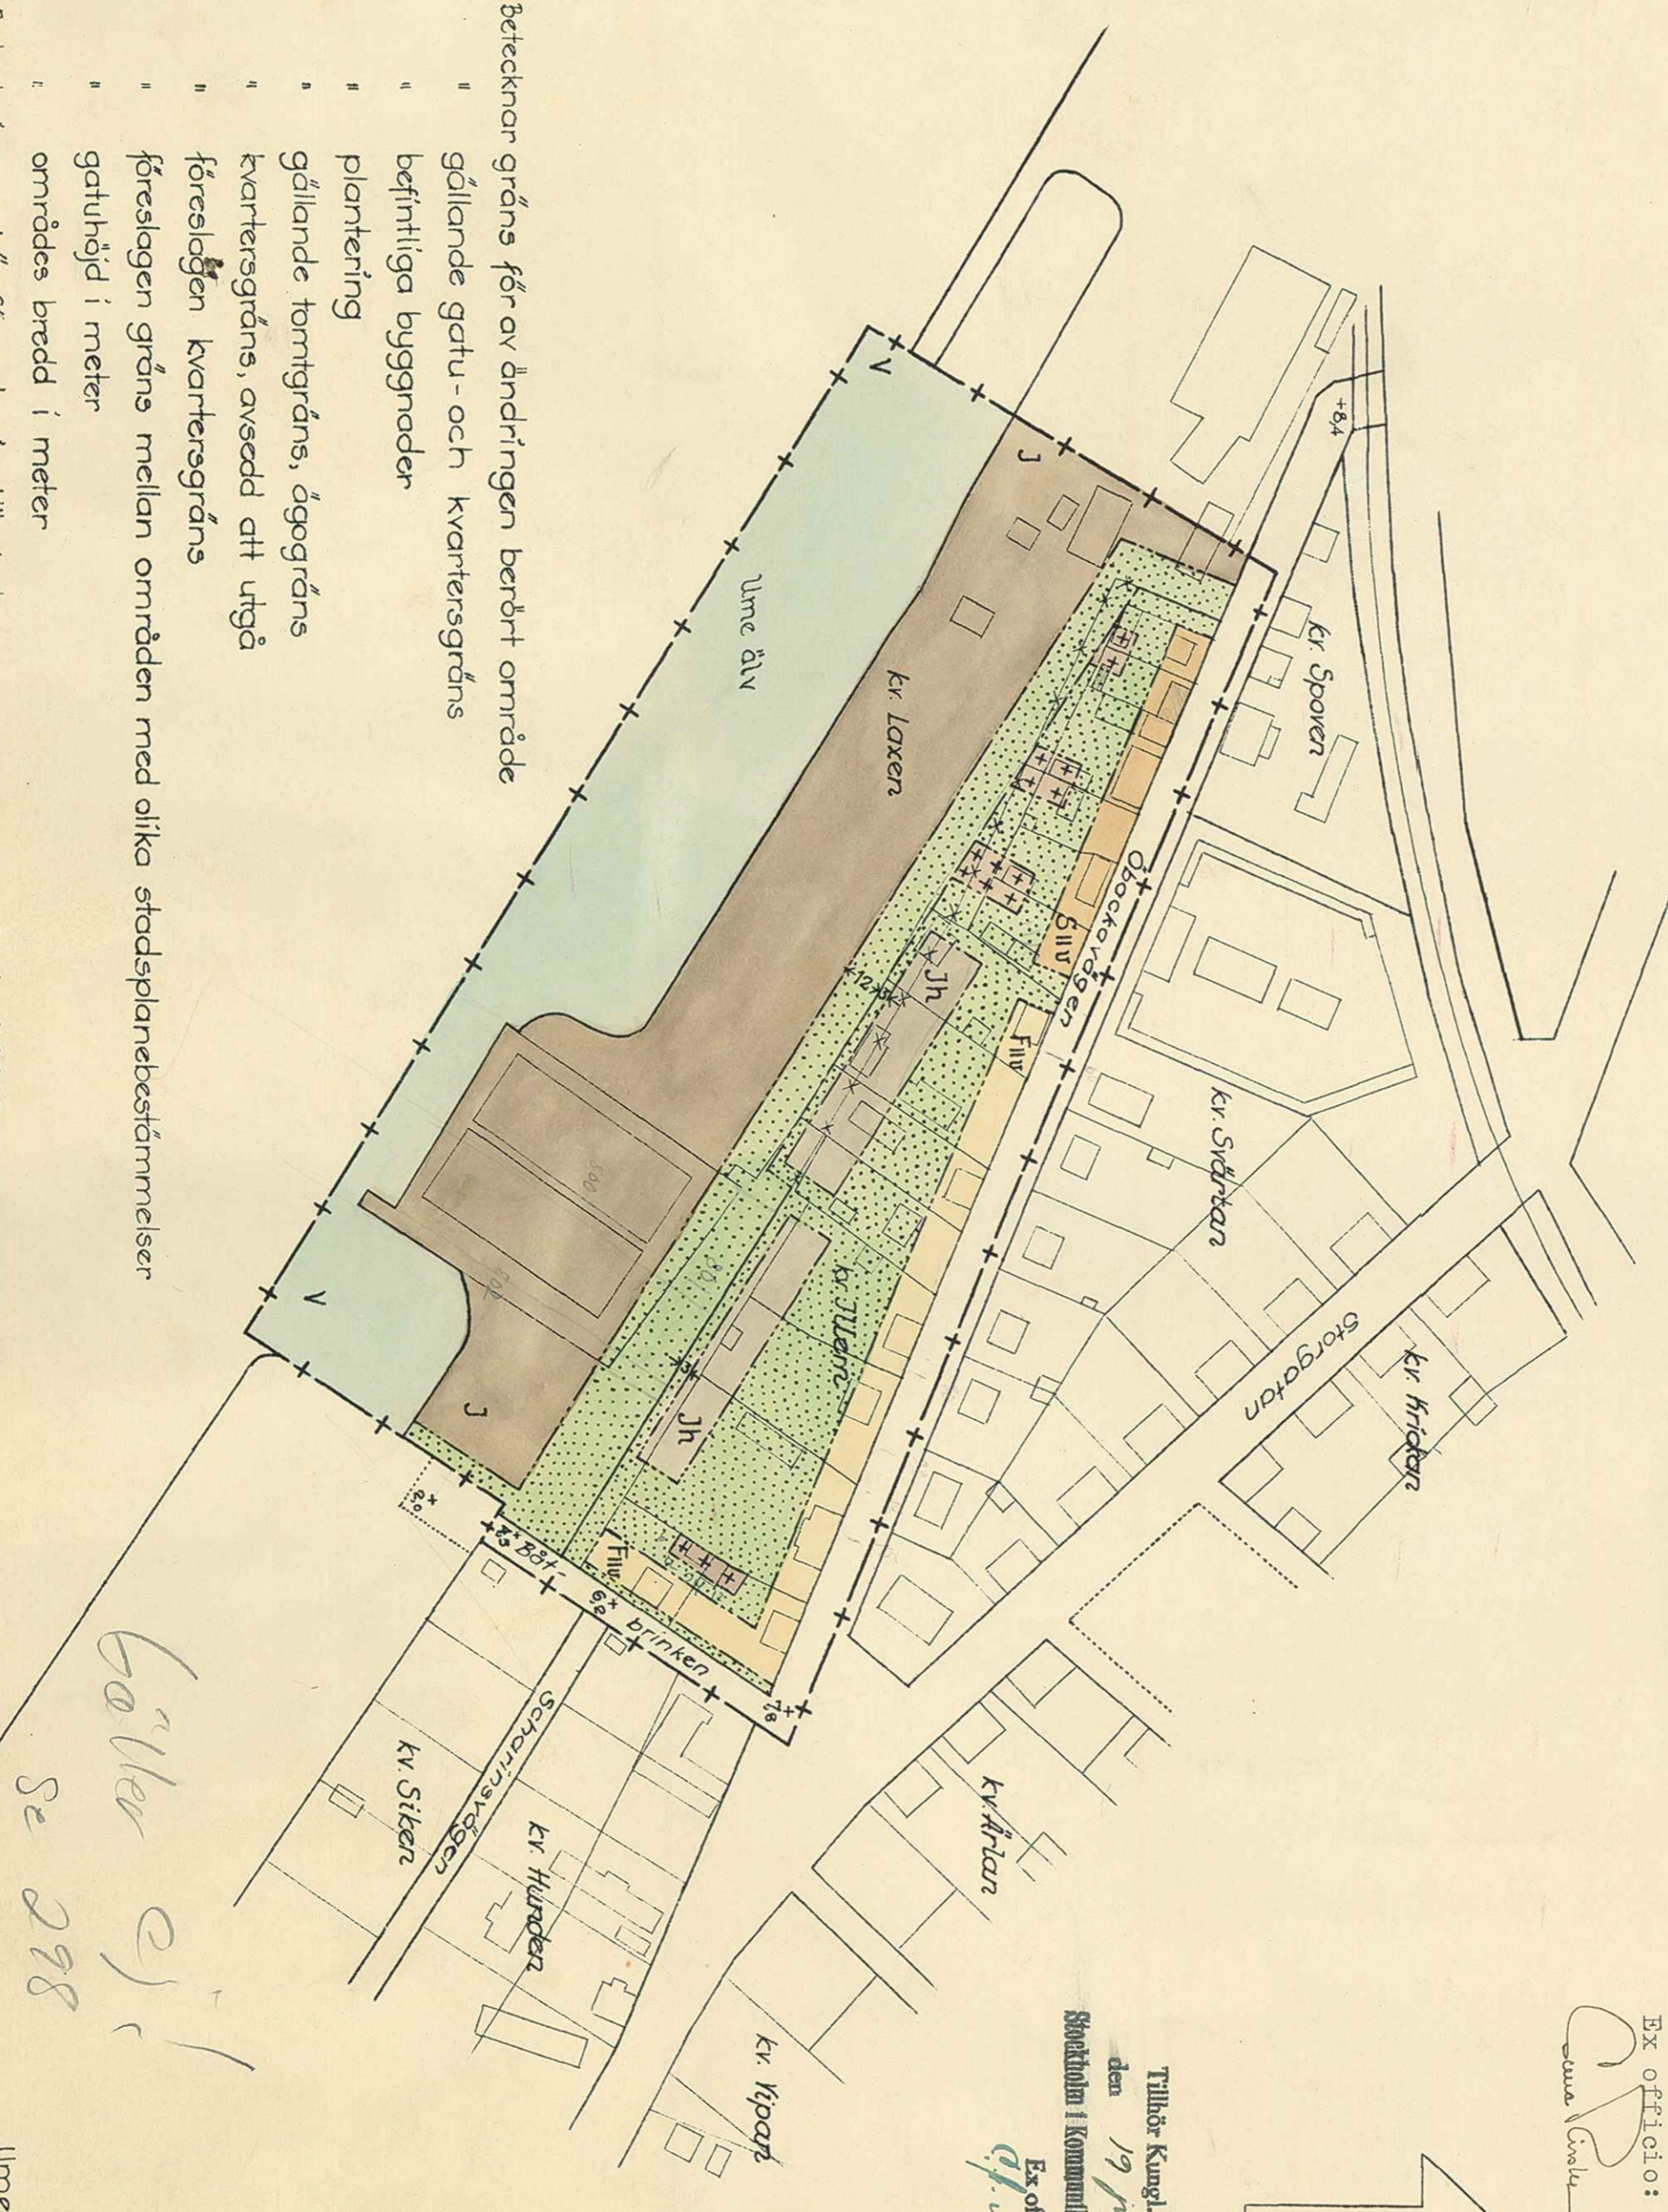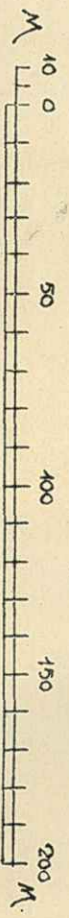

Se 298

Stadsingenjörskontoret i Umeå

arkivakt 81/1946

Kvarteret: **Laxen**

Reg. nr 73

Umeå i mars 1945
Ejvind Mattling
Stadsarkitekt