


FÖRSLAG TILL ÄNDRING AV STADSPLANEN FÖR KVARTEREN SKÄPPAN OCH SPADEN INOM UMEÅ STAD

§ 103. År 1946 den 15 mars antogo stadsfullmäktige i Umeå stadsplanebestämmelser för & denna karta med Jh betecknade områden; betygar

Ex officio:
Umeå Kommun

Tillhör Kungl. Maj:ts beslut
 den 19 juli 1946.
 Skickades i Kommunikationsdepartementet
 Ex officio:
O. v. Færevé

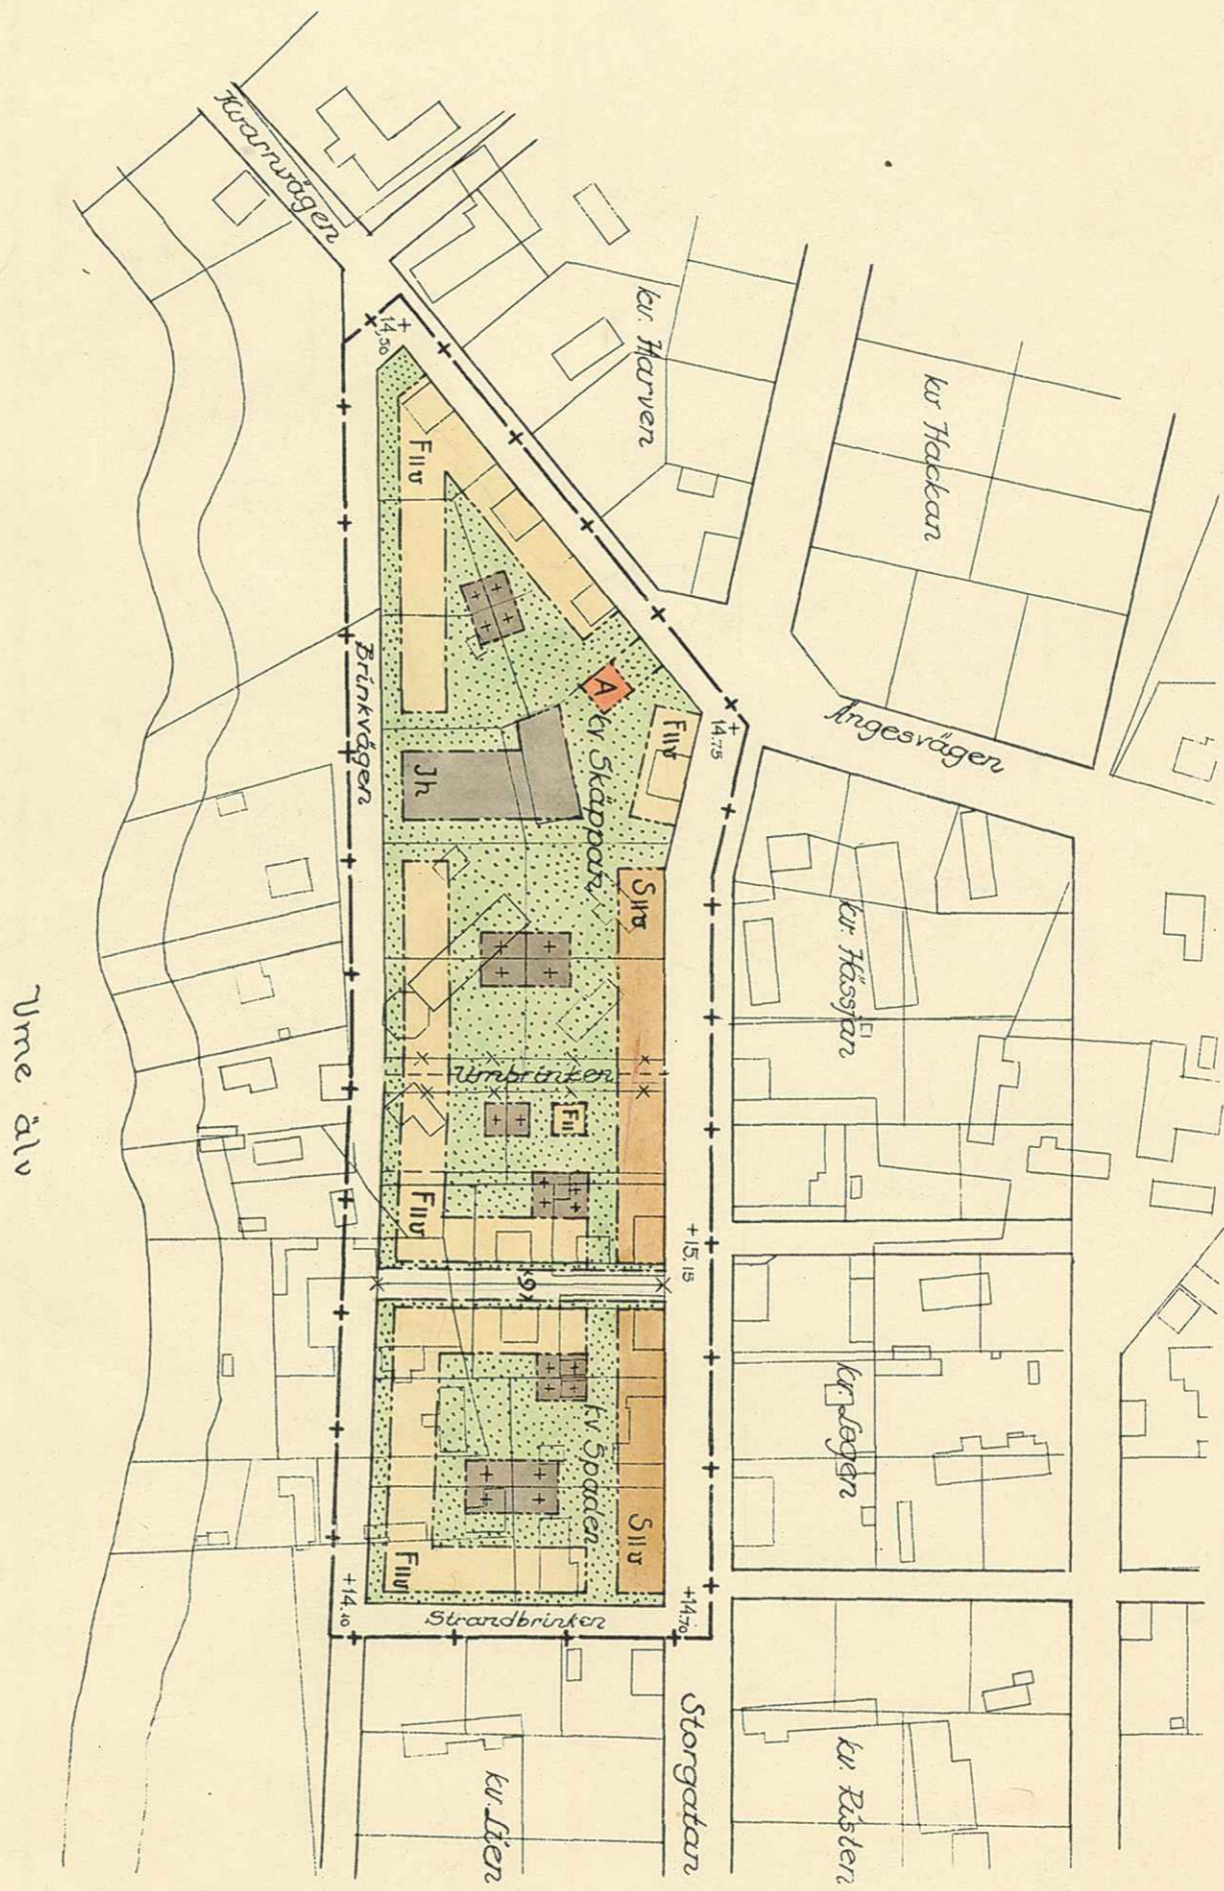

- Betecknar gräns för av ändringen berört område
- +— gällande gatu- och kvartersgräns
 - befintliga byggnader
 - plantering
 - gällande tomtgräns, åggogräns
 - gatu- och kvartersgräns avsedd att utgå
 - föreslagen gatu- och kvartersgräns
 - föreslagen gräns mellan områden med olika stadsplanebestämmelser
 - föreslagen tomtgräns ej avsedd att fastställas
 - gatuhöjd i meter ovan stadens nollplan
 - områdes bredd i meter

| | | | |
|----|---|---|----|
| A | S | F | Jh |
| II | U | + | |

Beteckningar hänförande sig till stadsplanebestämmelser

Ej gällande!

Skala 1:2000
 0 50 100 150 200 m

Umeå i mars 1946
Pull Wirtén
 Stadsarkitekt

Stadsingenjörskontoret i Umeå

arkivakt 82/1946

Kvarteret: *Skäppan m.m.*

Stadsdelen: *Reg.nr. 74*