


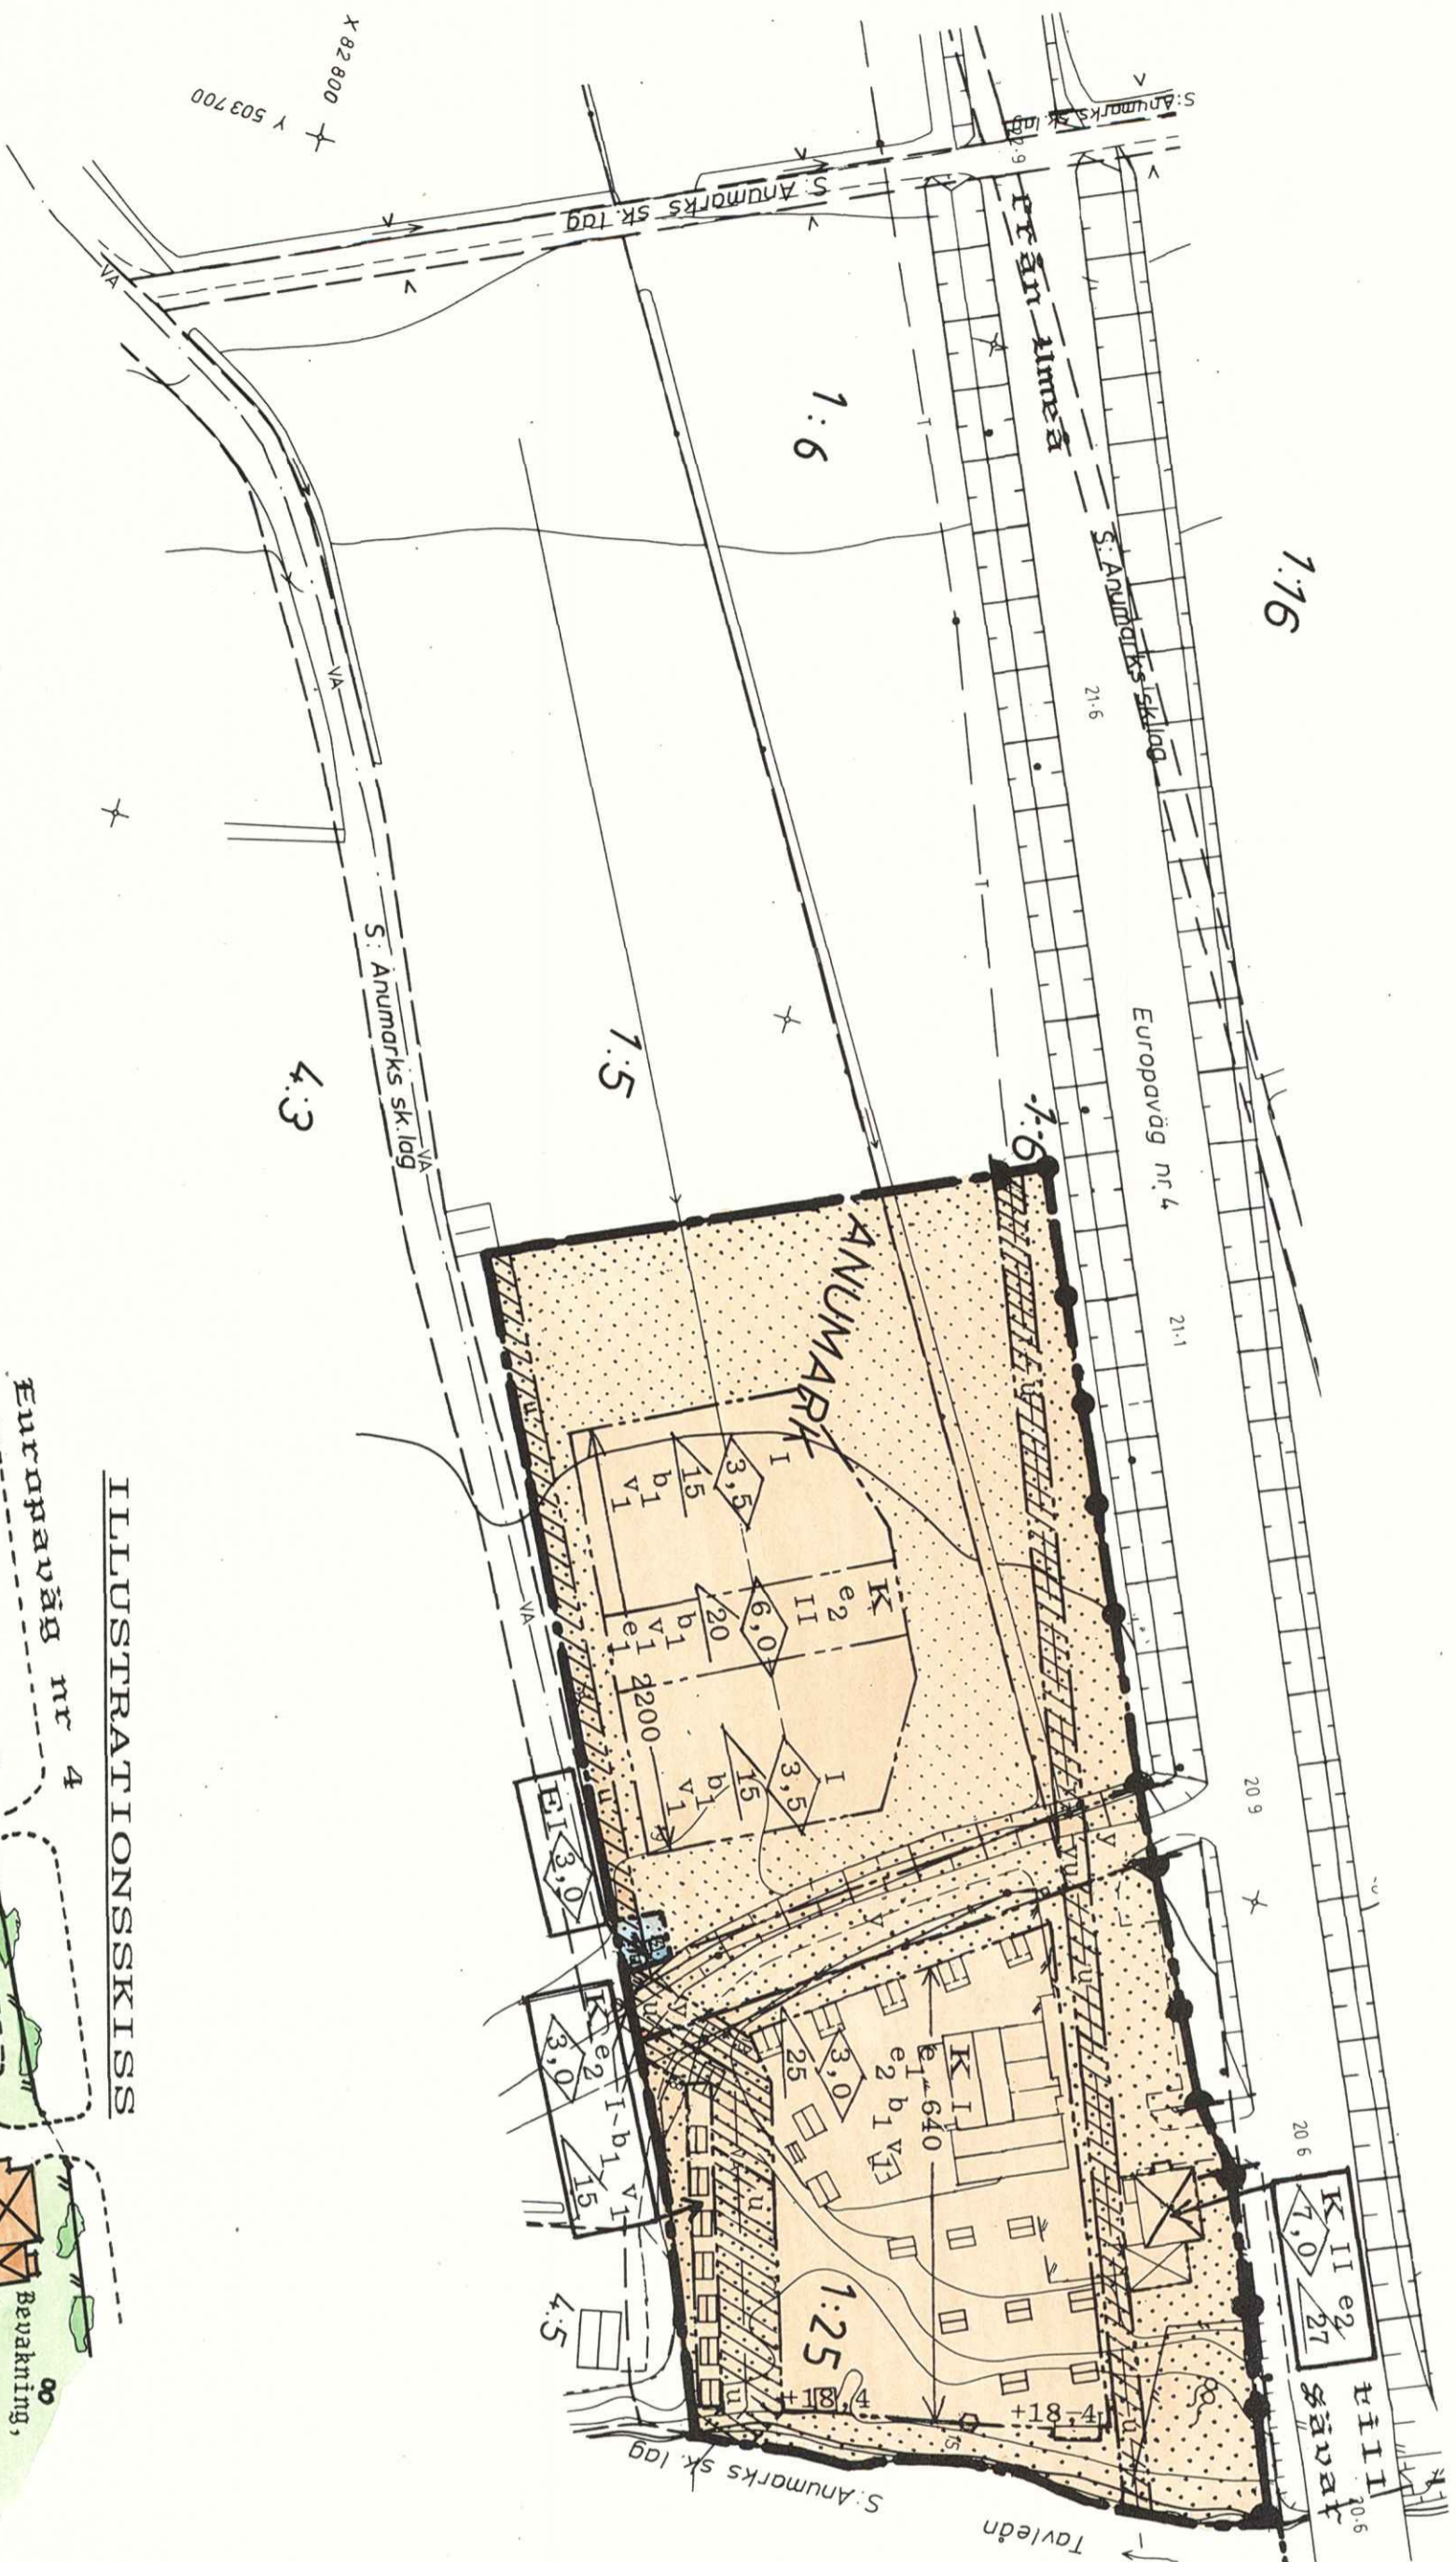

UMEA 090-11 54 10  
Tel: 090-11 54 10

**Beteckningar**

- Grundkarta
- Fastighetsgräns
- Rutnätspunkt
- ANUMARK 1:5 Registerbeteckning
- Bostadshus resp annan byggnad
- Telekabel
- Väg
- Staket
- Stödmur
- Dike
- Vatten- och avloppsledning
- Höjdkurvor 1 meter



**ILLUSTRATIONSSKISS**



**Planbestämmelser**

Följande gäller inom området med nedanstående beteckningar. Där beteckningar saknas gäller bestämmelsen inom hela planområdet. Endast angivnen användning och utformning är tillåten.

**GRÄNSBETECKNINGAR**

- gräns för planområdet
- användningsgräns
- egenskapsgräns

**ANVÄNDNING AV MARK**

Kvartermark

- Hotell och campingstugor
- Transformatorstation, el

**UTNYTTJANDEGRAD**

- e<sub>1</sub>00 Största bruttoarea i m<sup>2</sup> ovan mark
- e<sub>2</sub> Området får inte delas i flera fastigheter

**BEGRENSNINGAR AV MARKENS BEBYGGANDE**

- Marken får inte bebyggas
- Marken skall vara tillgänglig för allmänna underjordiska ledningar
- Marken skall vara tillgänglig för utfart från angränsande fastigheter

**MARKENS ANORDNANDE**

- Mark +00,0 Föreskriven markhöjd över nollplanet
- Utfart, stängsel
- Stängsel skall finnas

**Utformning**

- 0,0 Högsta byggnadshöjd i meter
- 00 Största taklutning i grader
- I, II Högsta antal våningar
- V<sub>1</sub> Vind får inte inredas

**Byggnadsteknik**

- b<sub>1</sub> Endast källarlösa hus

**ADMINISTRATIVA BESTÄMMLSER**

- Genomförandetid
- GENOMFÖRANDETIDEN UPPHÖR 31 DECEMBER 1994

**ILLUSTRATIONER**

- Illustrationslinjer
- Text Illustrationstexter
- Illustrerade träd och buskar
- ANTAGEN AV BN 1989 - 03 - 13
- LAGA KRAFT 1989 - 04 - 11
- VIDIMERAS SK.


**DETAJLPLAN för del av fastigheterna ANUMARK 1:5, 1:25 m fl inom UMEÅ KOMMUN, Västerbottnens län**

Skala 1:1000  
Umeå 1988-12-02

UMEA PLANKONSULT

*Wagner Stenlund*  
Stenlund

84/1989

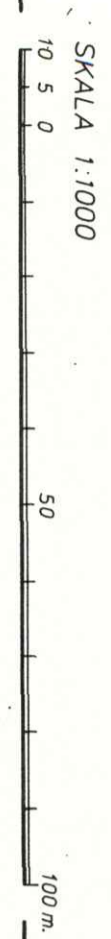

SKALA 1:1000