
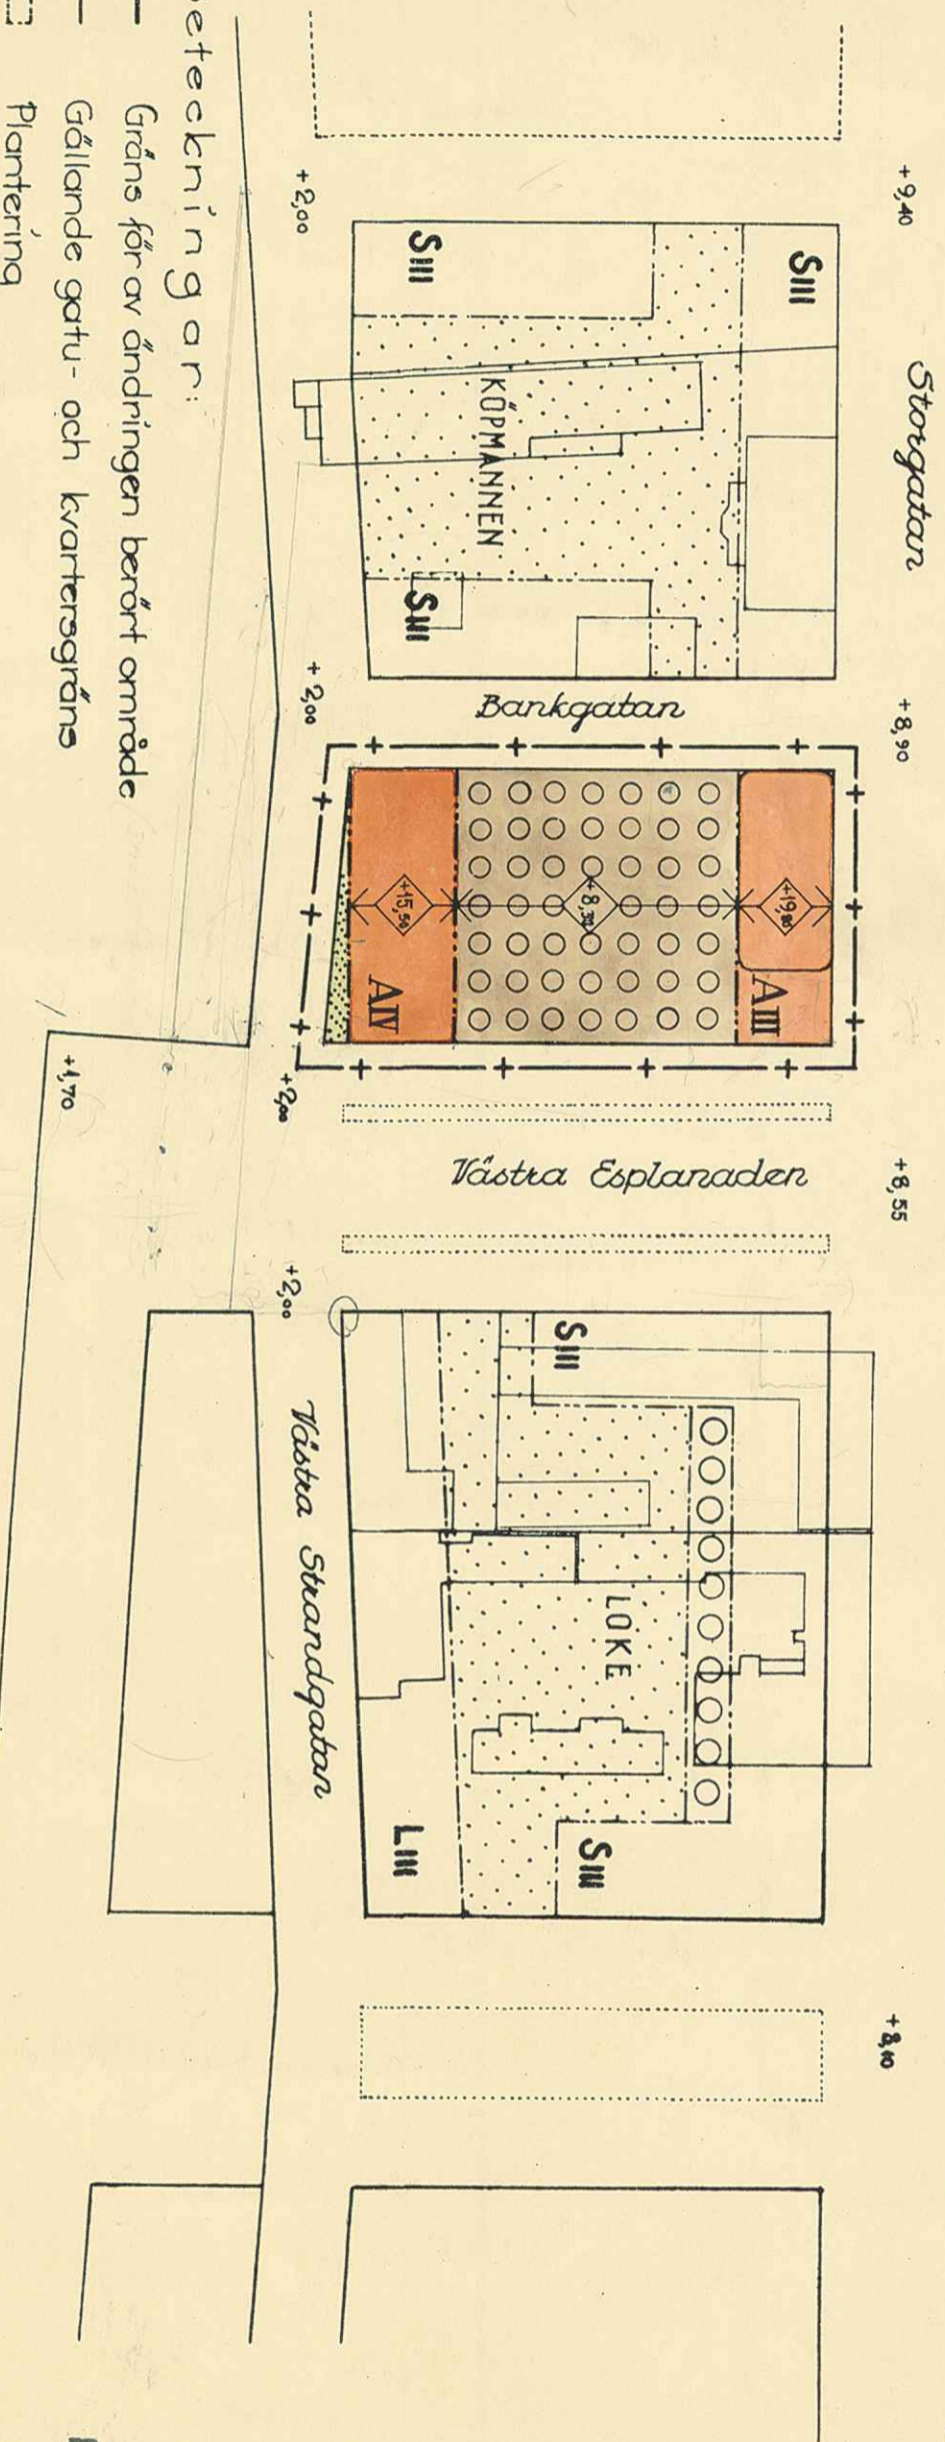


# FÖRSLAG TILL ÄNDRING AV STADSPLANEN FÖR KVARTERET VIKINGEN INOM UMEÅ STAD

§ 101. År 1946 den 15 mars antogs stadsfullmäktige i Umeå den här tecknade stadsplanändringen; betygar

Kungsgatan

Ex officio:  
Gunnar Lindblom

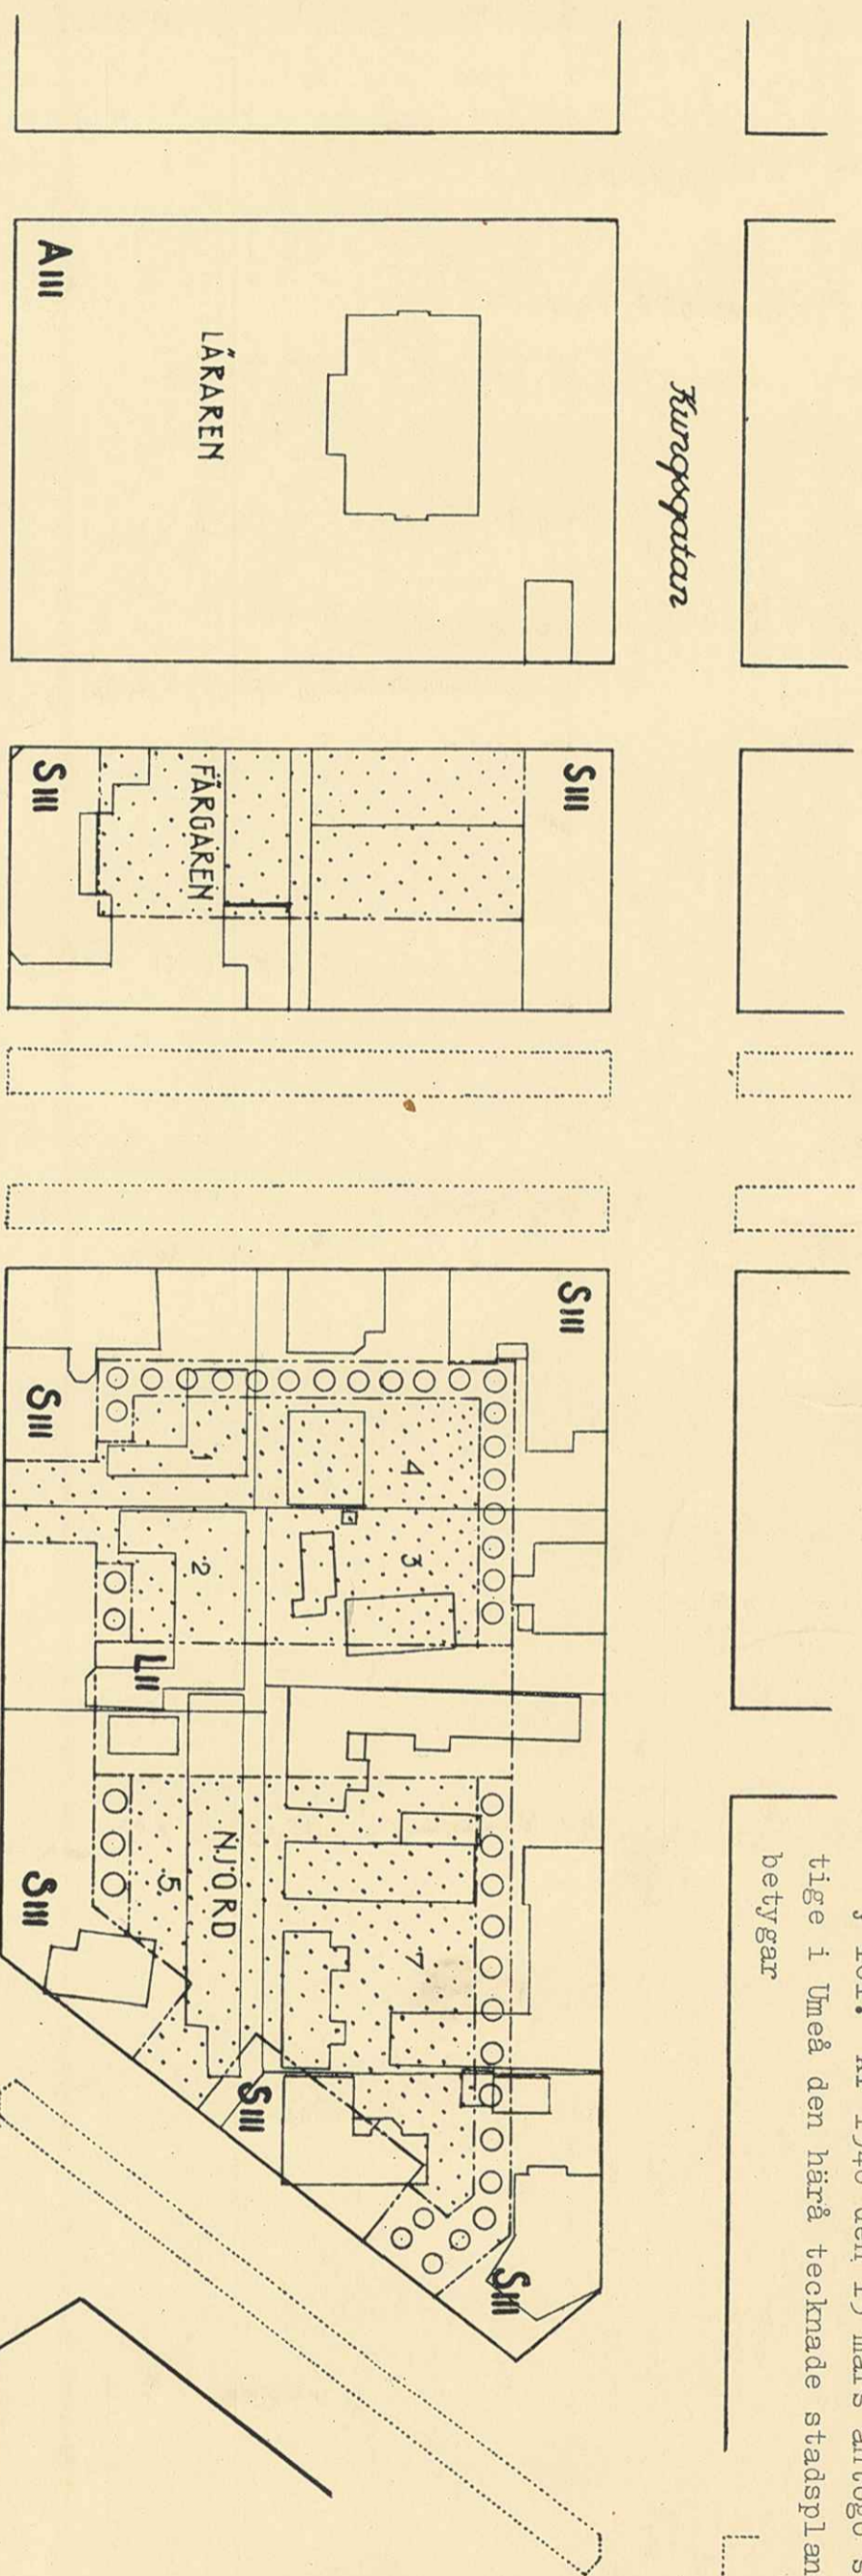


## Beteckningar:


- +— Gräns för av ändringen berört område
- Gällande gatu- och kvartersgräns
- Plantering
- Befintliga byggnader
- Föreslagen gräns mellan områden med olika stadsplanbestämmelser
- Gatuhöjd i meter ovan stadens nollplan
- Beteckningar hänförande sig till stadsplanbestämmelser

A	III	IV
○	◊	□
○	◊	□
○	◊	□

Umeå älv

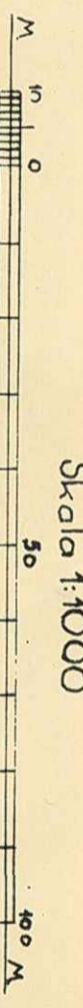

Skala 1:10000

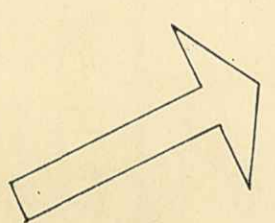

Tillför: Kungl. Maj:ts  
den 23 augusti  
Stadsingenjörskontoret i Umeå  
Ex officio  
Gunnar Lindblom

Umeå i januari  
Fisker  
Stadsarkitekt

Stadsingenjörskontoret i Umeå

arkivakt 85 | 1946

Kvartret: Vikingen

Stadsingenjör: Reg. nr. 77