


FÖRSLAG TILL ÄNDRING AV STADSPLANEN FÖR KVARTERET SPANDET INOM UMEÅ STAD

§ 281. År 1946 den 28 juni antogs stadsfullmäktige i Umeå den härå tecknade stadsplaneändringen; betyggar


Ex Officio:

Sune Lindblom

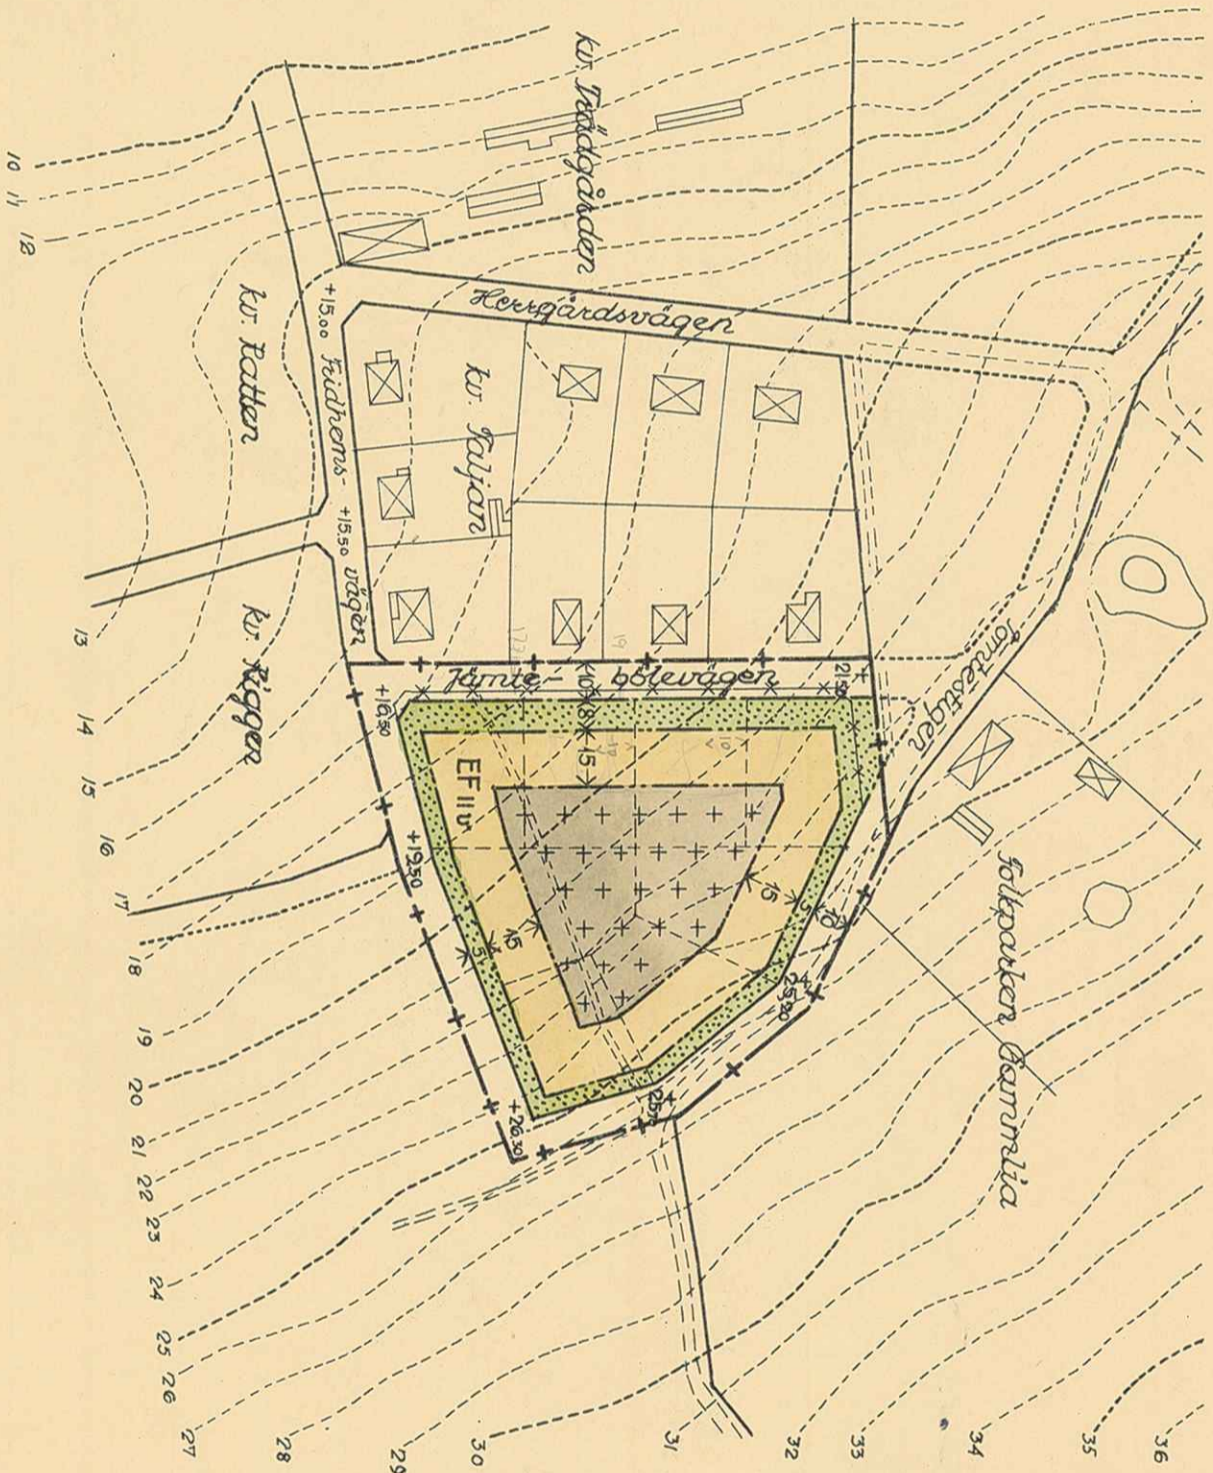

År 1946 den 28 juni antogs stadsfullmäktige i Umeå den härå tecknade stadsplaneändringen; betyggar Umeå i landskansliet som ovan.

Stämpel kr. 3.- På tjänstens vägnar

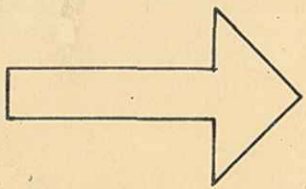

- +—+—+ Betecknar gräns för av ändringen berört område
- — — — — gällande gatu- och kvartersgräns
- □ □ □ befintliga byggnader
- — — — — gällande tomtgräns
- - - - - nivåkurvor med 1 m ekvidistans
- x - x - x - gatu- och kvartersgräns avsedd att utgå
- · - · - · - · föreslagen gatu- och kvartersgräns
- - - - - föreslagen gräns mellan områden med olika stadsplanebestämmelser
- - - - - föreslagen tomtgräns ej avsedd att fastställas
- +0,00 gathöjd i meter
- ↔↔↔↔↔↔ gatas eller områdes bredd i meter

EF II u Beteckningar, hänförande sig till stadsplanebestämmelser



Umeå i maj 1946
Hjell Westling
Stadsarkitekt

Stadsingenjörskontoret i Umeå
arkivakt 86 | 1946

Kvarteret: **Spandet**
Tomten nr:
Stadsögan nr: **Reg. nr. 78**