

BETECKNINGAR
GRUNDKARTA

- Gräns för fastighet eller samfällt område
- Huvud- resp. förrädsbyggnad
- Elektrisk högspanningsledning med stöd
- Väg
- Nivåkurvor i meter över samhällets nollplan
- Annan gräns
- Polygonpunkt
- Punkt i rutnät

STADSPLANEKARTA

A. GRÄNSBETECKNINGAR

- Stadsplanegräns
- Gällande områdes- och bestämmelsegräns
- Gällande områdesgräns avsedd att utgå
- Kvarters- eller annan områdesgräns
- Bestämmelsegräns
- Gränslinje ej avsedd att fastställas
- Förbud mot utfart med stängselskyddighet
- Förbud mot utfart

B. OMRÅDESBETECKNINGAR

- ALLMÅN PLATS**
- Gata
 - Park eller plantering

BYGGNADSKVARTER

- A Område för allmänt ändamål
- BF Område för bostadsändamål, fristående hus
- BSr Område för bostadsändamål, radhus
- H Område för handelsändamål

SPECIALOMRÅDEN

- EI Högspanningsledning
- ES Transformatorstation

C. ÖVRIGA BETECKNINGAR

- Mark som inte får bebyggas
- Mark där uthus och dylikt undantagsvis får uppföras
- Mark tillgänglig för underjordiska ledningar
- Mark tillgänglig för allmän gångtrafik
- Mark tillgänglig för gemensamhetsanläggning
- Antal våningar
- Utöver angivet våningsantal får vind inredas
- e Exploateringsstal
- +00 Gällande gatuhöjd
- +00 Gatuhöjd
- 0000 Tillåten byggnadsyta i M²

FÖRSLAG TILL STADSPLAN FÖR CARLSHÖJD
JÄMTE FÖRSLAG TILL ÄNDRING AV STADSPLAN FÖR DEL AV CARLSHEM INOM UMEÅ KOMMUN VÄSTERBOTTENS LÄN

UMEÅ DEN 25 APRIL 1973, REVIDERAD DEN 15 JUNI 1973

VAB VÄSTERBOTTENSKOMMUNERNAS
ARKITEKT- & BYGGNADSKONTOR


Torsten Holm
TORSTEN HOLM
ARKITEKT SAR

Bertil Lidén
BERTIL LIDÉN
ARKITEKT SAR

Galler 4!

Carlshöjd
R.nr. 234

93 / 1974

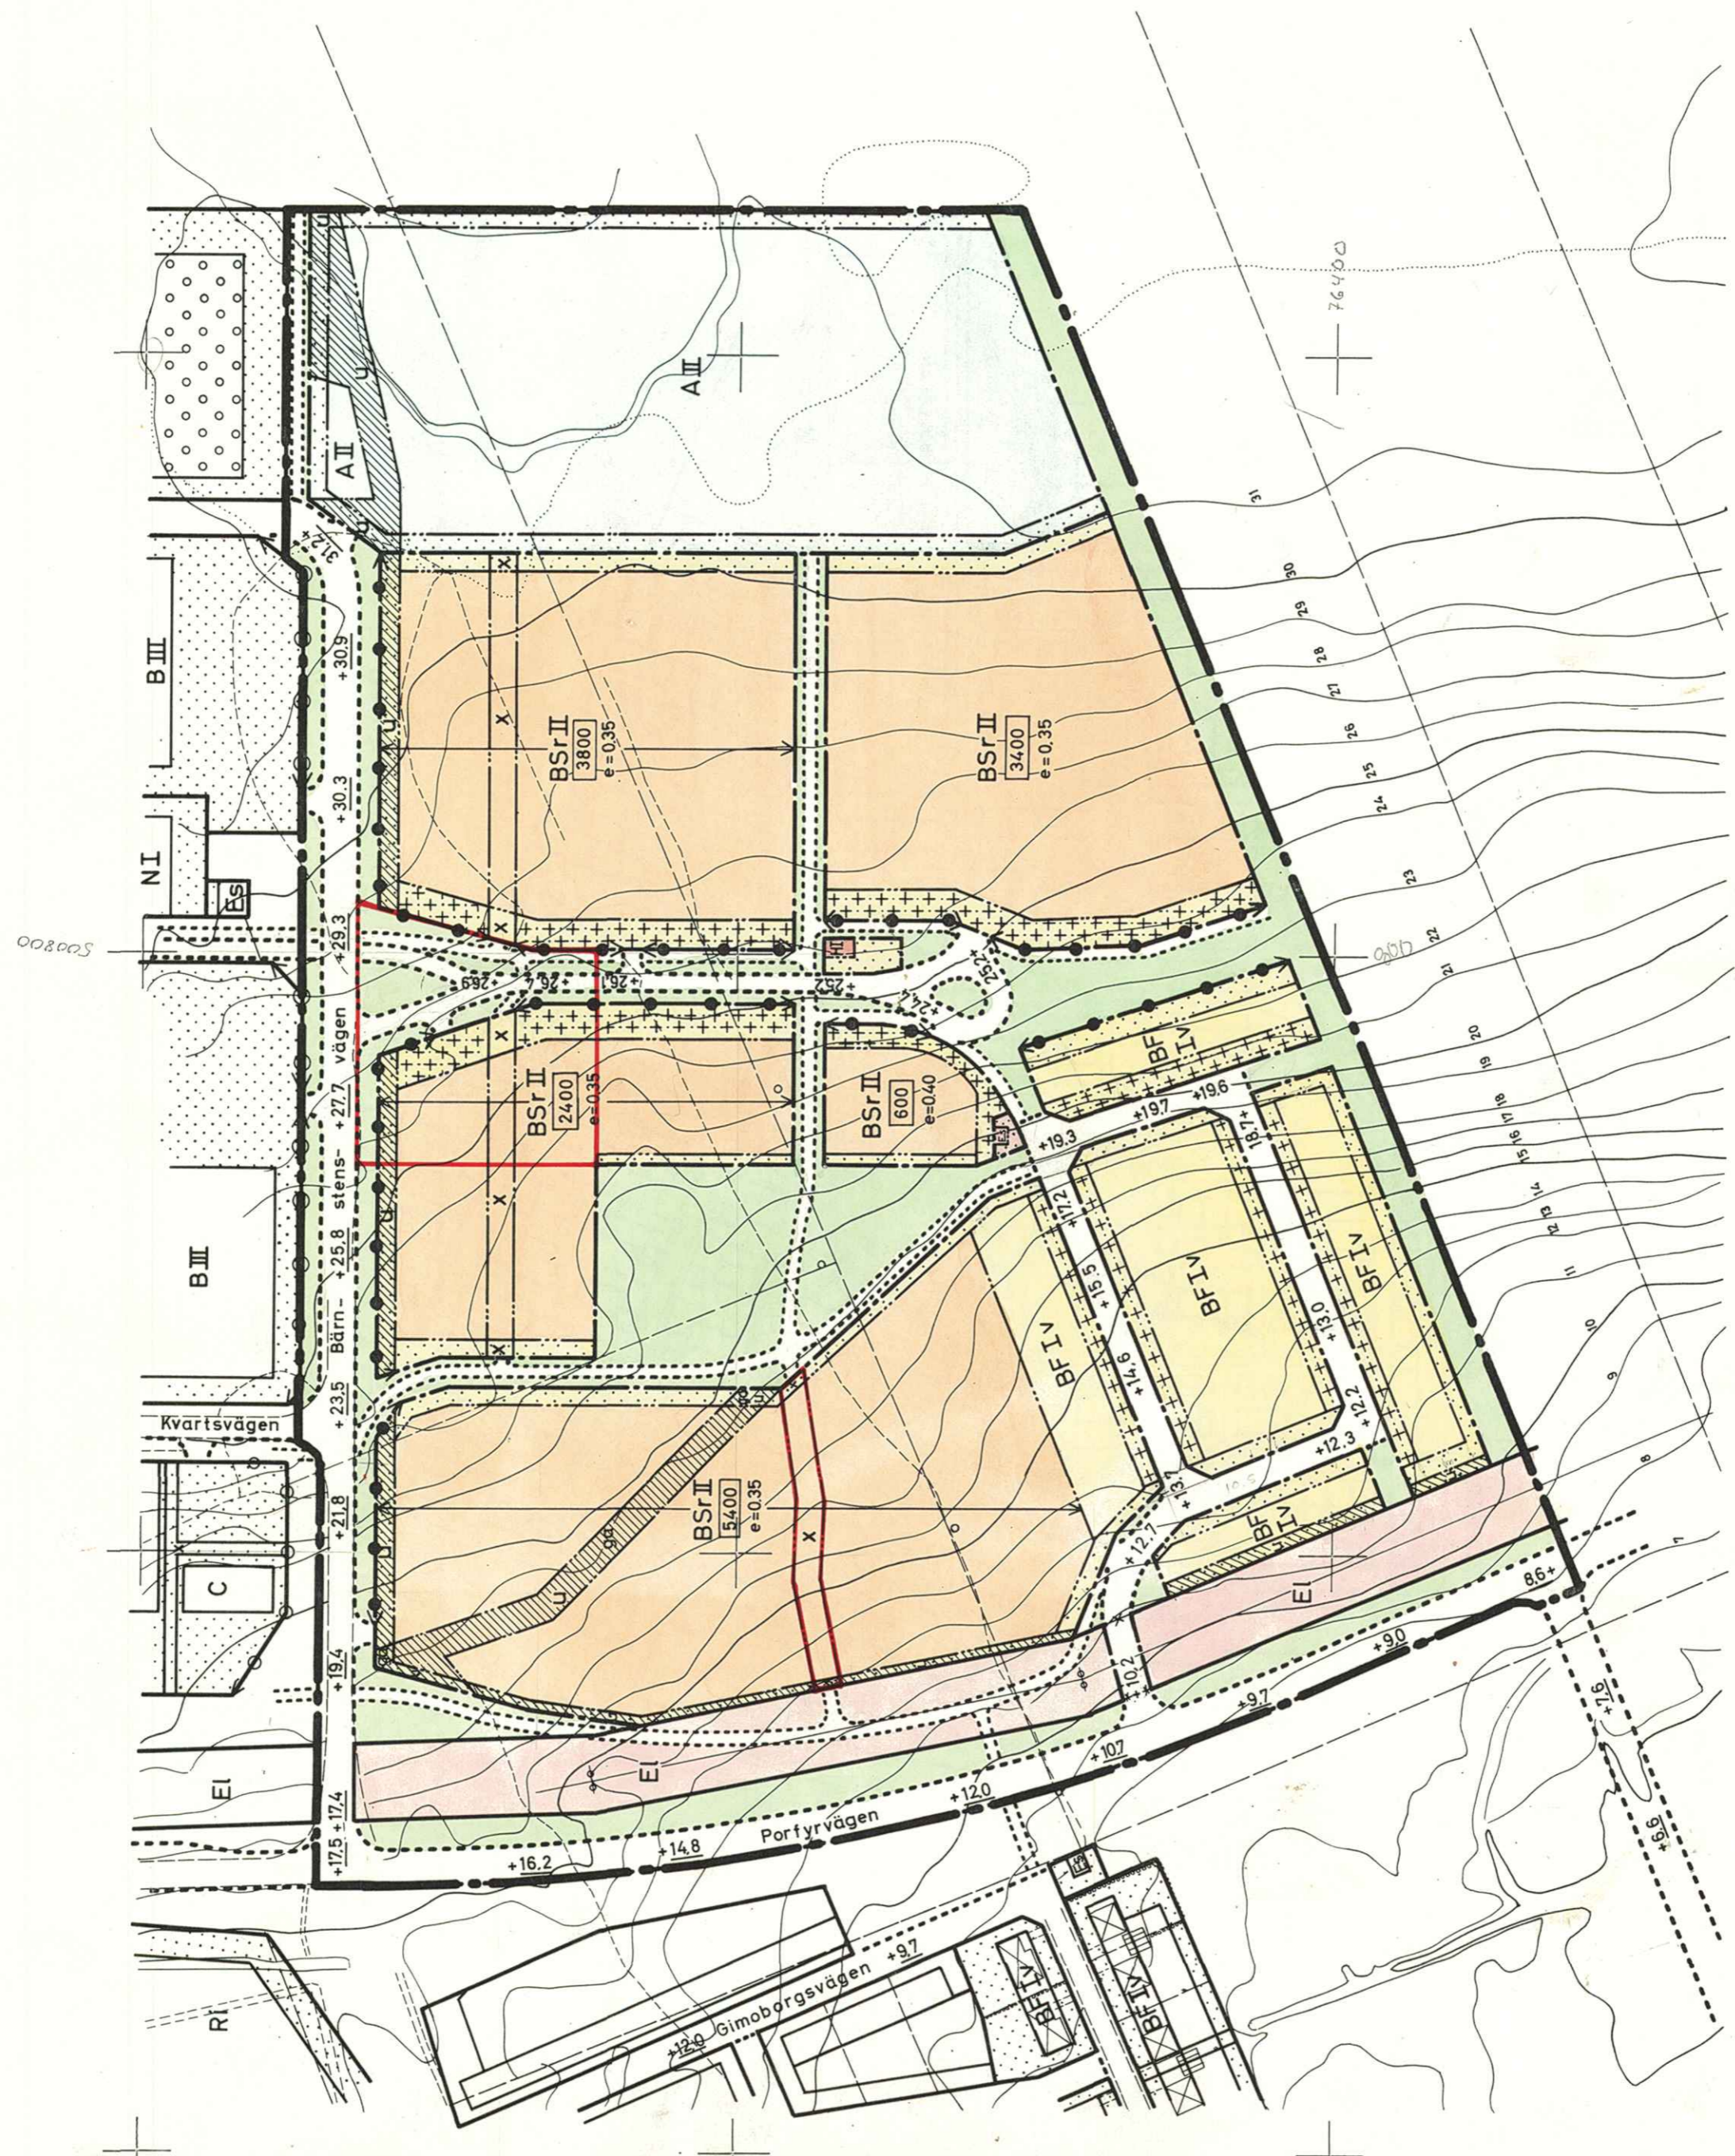

DEN 24 SEPTEMBER 1973, 186 ANT06 SAMMANLÄGGNINGSDILEGERADE
I UMEÅ KOMMUN DET HÄRÅ TECKNADE STADSPLANEFÖRSLAGET, BETYGAR
I TJANSTEN:

Lillemor Steneberg
LILLEMOR STENEBERG

1974-06-04 fastställd länsstyrelsen i Västerbottens län
på denna karta angivna ändring och utvidgning av stads-
plan. Beträffande undantag och innebörd av plan-
bestämmelse se länsstyrelsens beslut, betygat Umeå
som ovan

Göthe Forsberg
Göthe Forsberg

Undantaget område enligt länsstyrelsens
beslut

Grundkartans riktighet bestyrkes:

Nils Orring
Nils Orring
stadsingenjör

