


FÖRSLAG TILL ÄNDRING AV STADSPLANEN FÖR KVARTERET FABRIKEN INOM UMEÅ STAD

Fr. bergin stämmer. Beträffande stället. bevisat

Att stadsfullmäktige i Umeå den 19 juni 1942, § 3, antagit det å denna karta angivna förslaget till ändring av stadsplanen beträffande kvarteret Fabriken i Umeå stad, betyggar

Ex officio:


P. van der Linde

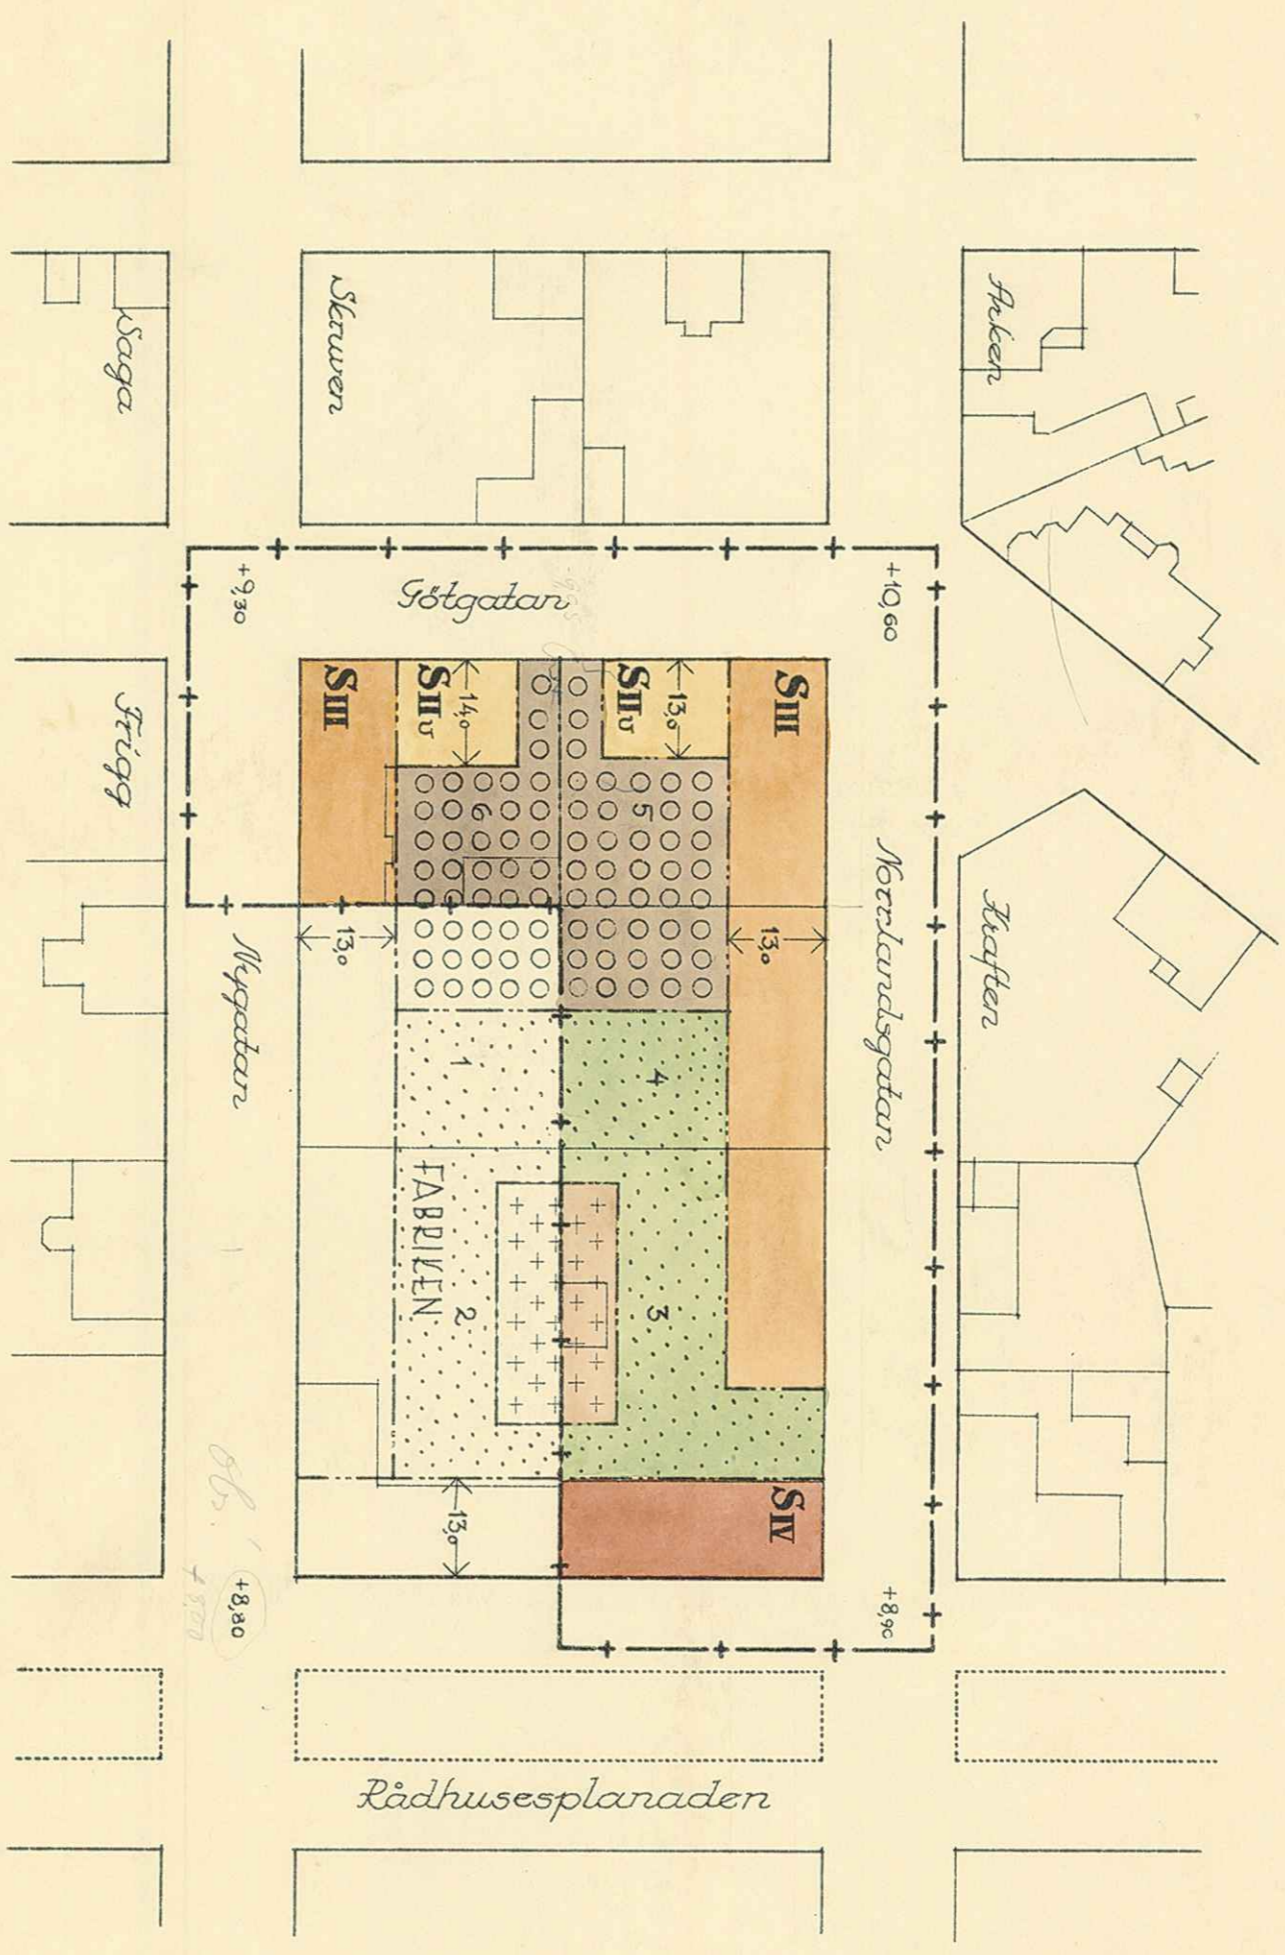

S	II	III	IV	v
+	+	+	o	o
+	+	+	o	o

Beteckningar hänförande sig till stadsplanebestämmelsen

- +--- Betecknar gräns för av ändringen berört område
- gällande gatu- och kvarteregräns
- befintliga byggnader
- - - - - plantering
- - - - - gällande tomtragrens
- - - - - föreslagna gräns mellan områden med olika stadsplanebestämmelsen
- gathöjd i meter ovan stadens nollplan
- områdes bredd i meter

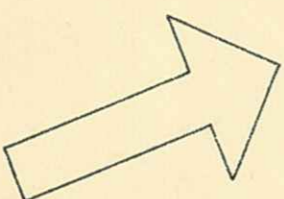

Tillfr. Kungl. Maj:ts beakt
den 18 september 1942.
Stockholm i Kommunikationsdepartementet

Ex officio:

W. Larsson

Stadsingenjörskontoret i Umeå

Arkivvakt 95/1942

Kortet: *Fabriken*

Saknummer: *Reg. nr 412*

Umeå i mars 1942
Kjell Welling
Stadsarkitekt

