

FÖRSLAG TILL ÄNDRING AV STADSPLANEN FÖR KVARTERET ÄGIR INOM UMEÅ STAD

Stadsplanen deligt

1942 den 16 oktober, § 3, antogo stadsfullmäktige i Umeå den härå tecknade ändringen av stadsplanen för Umeå; betygat

Ex officio:

P. van Dering


Ensom resolution denna dag har stadsfullmäktige i Umeå stad beslutat att i denna karta förändringarna i stadsplanen i den för Umeå stad gällande stadsplanen; ägdes av Umeå i landskommunen den 31 december 1942.

Stadsingenjörsgården:


Stadsingenjör



Stämpel etc.

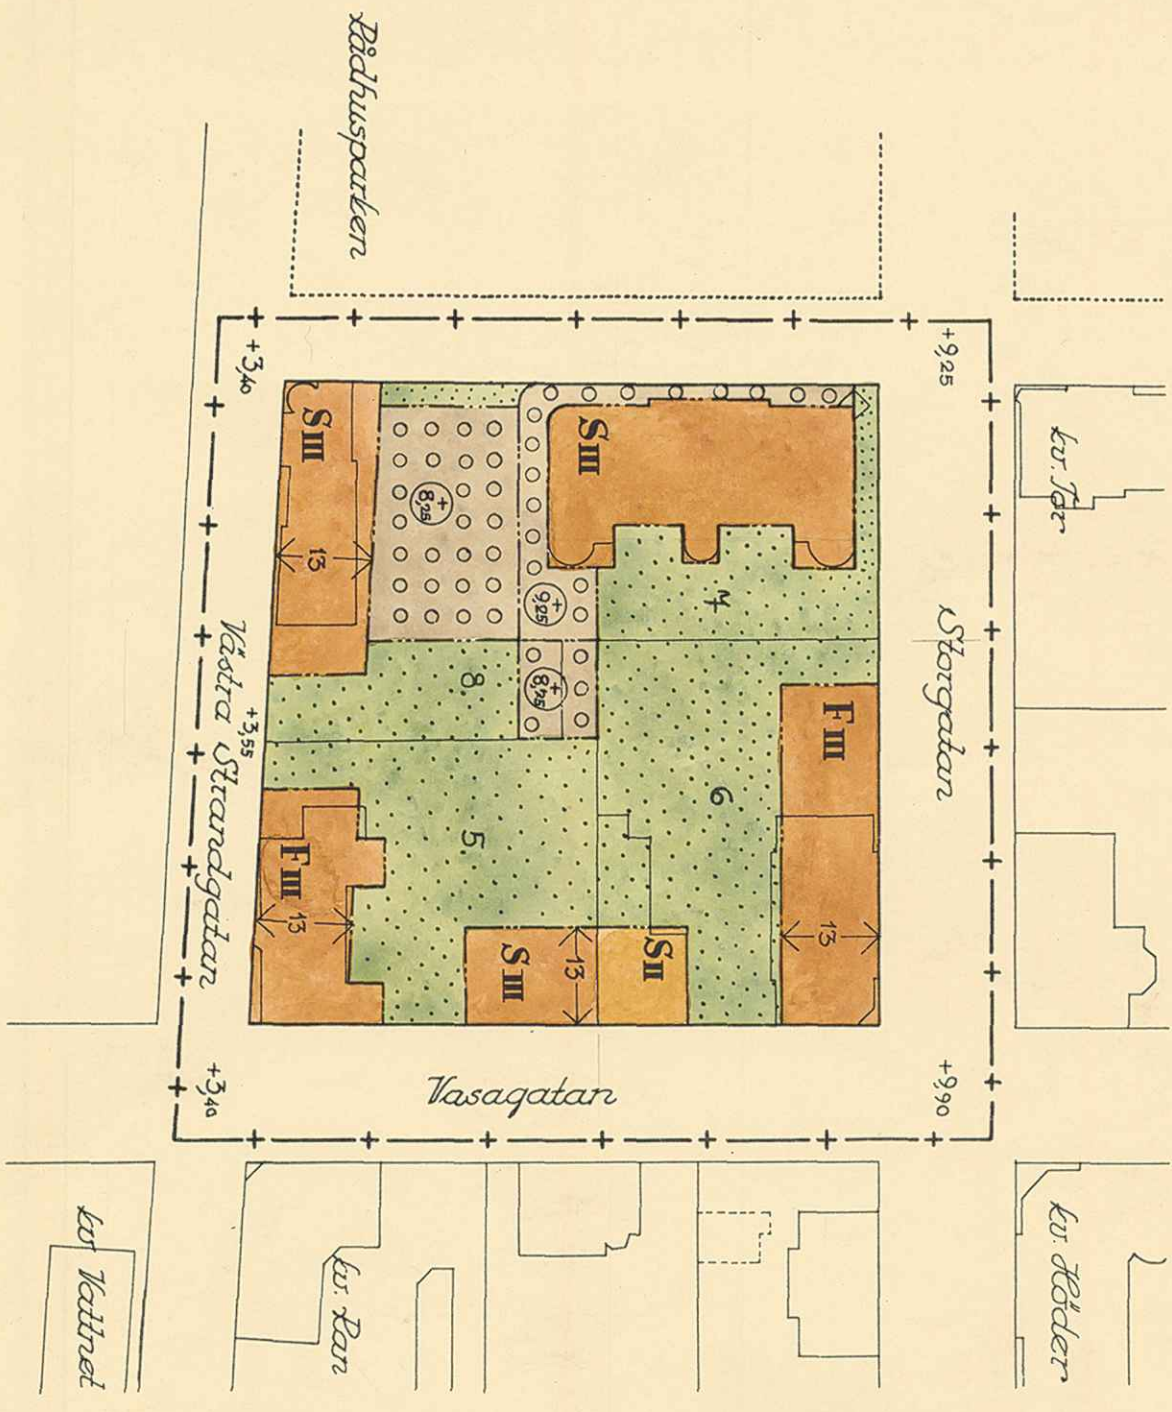

- + ——— Betektnar gräns för av ändringen berört område
- gällande gatu- och kvartersgräns
- befintliga byggnader
- plantering
- gällande tomtgräns
- föreslagen gräns mellan områden med olika stadsplanbestämmelser
- gatuhöjd i meter ovan stadens nollplan
- områdes bredd i meter

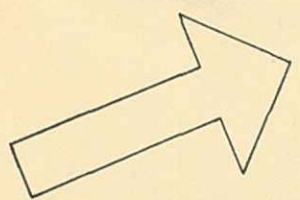

S	F	II	III

Betekningar hänförande sig till stadsplanbestämmelser.

Stadsingenjörskontoret i Umeå

Arkivvakt 96/1942

Ägiri

Kvartellet: *Ägiri*

Stadsplanen: *Reg.nr 45*

Umeå i aug. 1942

P. van Dering

stadsarkitekt.

