
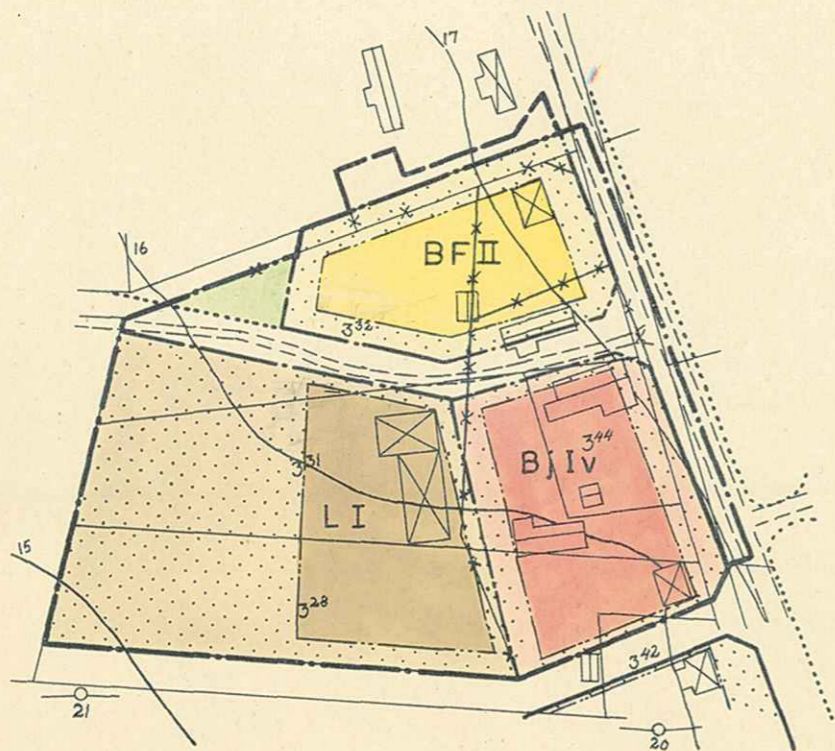


ÅR 1958 DEN 18 MARS FASTSTÄLLES Å DENNA KARTA
ANGIVNA ÄNDRING, UTVIDGNING OCH NEDMINSKNING AV
BYGGNADSPLENEN, VILKET BESLUT JÄMLIKT 150 § 3 ST.
BYGGNADSLAGEN VUNNIT LAGA KRAFT; BETYGAR UMEÅ
I LANDSKANSLIET SOM OVAN.

STPL. KR. 2:-
ASATT RES.

PÅ TJÄNSTENS VÄGNAR:

Tage Hörnquist
TAGE HÖRNQUIST

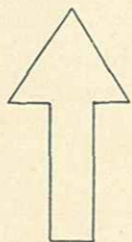

BETECKNINGAR

GRUNDKARTA

- Fastighetsgräns
- - - - - Väg
- ☒ = Huvudbyggnad resp. uthus
- ~ ~ ~ ~ ~ Nivåkurvor i meter över samhällets nollplan
- Triangel- eller polygonpunkt

BYGGNADSPLENKARTA

A. GRÄNSBETECKNINGAR

- · — · — · Byggnadsplanegräns
- — — — — Gräns för område inom vilket byggnadsplan avses upphävas
- — — — — Gällande områdesgräns
- × — × — × " " avsedd att utgå
- · — · — · Väg- byggnadsmarks- och annan områdesgräns
- · — · — · Bestämmelsegräns
- · · · · Gränslinje ej avsedd att fastställas

B. OMRÅDESBETECKNINGAR

ALLMÄN PLATS

- ☐ Vägmark
- ☐ Park eller plantering

BYGGNADSMARK

- ☐ BF Område för bostadsändamål, fristående hus
- ☐ Bj " " bostads- och småindustriändamål
- ☐ L " " handelsträdgårdsändamål

C. ÖVRIGA BETECKNINGAR

- ☐ Mark som icke får bebyggas

- I II Antal våningar
- v Vindsinredning

FÖRSLAG TILL ÄNDRING, UTVIDGNING OCH NEDMINSKNING
AV BYGGNADSPLEN FÖR FASTIGHETERNA

SÄVAR 328, 331, 332 m.fl.

I SÄVAR ³¹⁶² KYRKBY, SÄVAR ^{2279D} SOCKEN

VÄSTERBOTTENS LÄN

UPPRÄTTAT I NOVEMBER 1957 REVIDERAT I DECEMBER 1957
VÄSTERBOTTENSKOMMUNERNAS ARKITEKT- & BYGGNADSKONTOR

Tage Hörnquist
TAGE HÖRNQUIST

SKALA 1:2000



1-2-154

W. G. Haller