


År 1958 den 4 december fastställdes å denna karta angivna ändring och utvidgning av byggnadsplanen för fastigheterna Sävar 10⁵, 14³ m.fl. i Sävar Kyrkby, Sävar kommun, vilket beslut jämlikt 15053st. byggnadslagen vunnit laga kraft; betygar Umeå i landskansliet som ovan.

Stämpel kr.2:- På tjänstens vägnar:
Asatt re's.


S. Öqvist

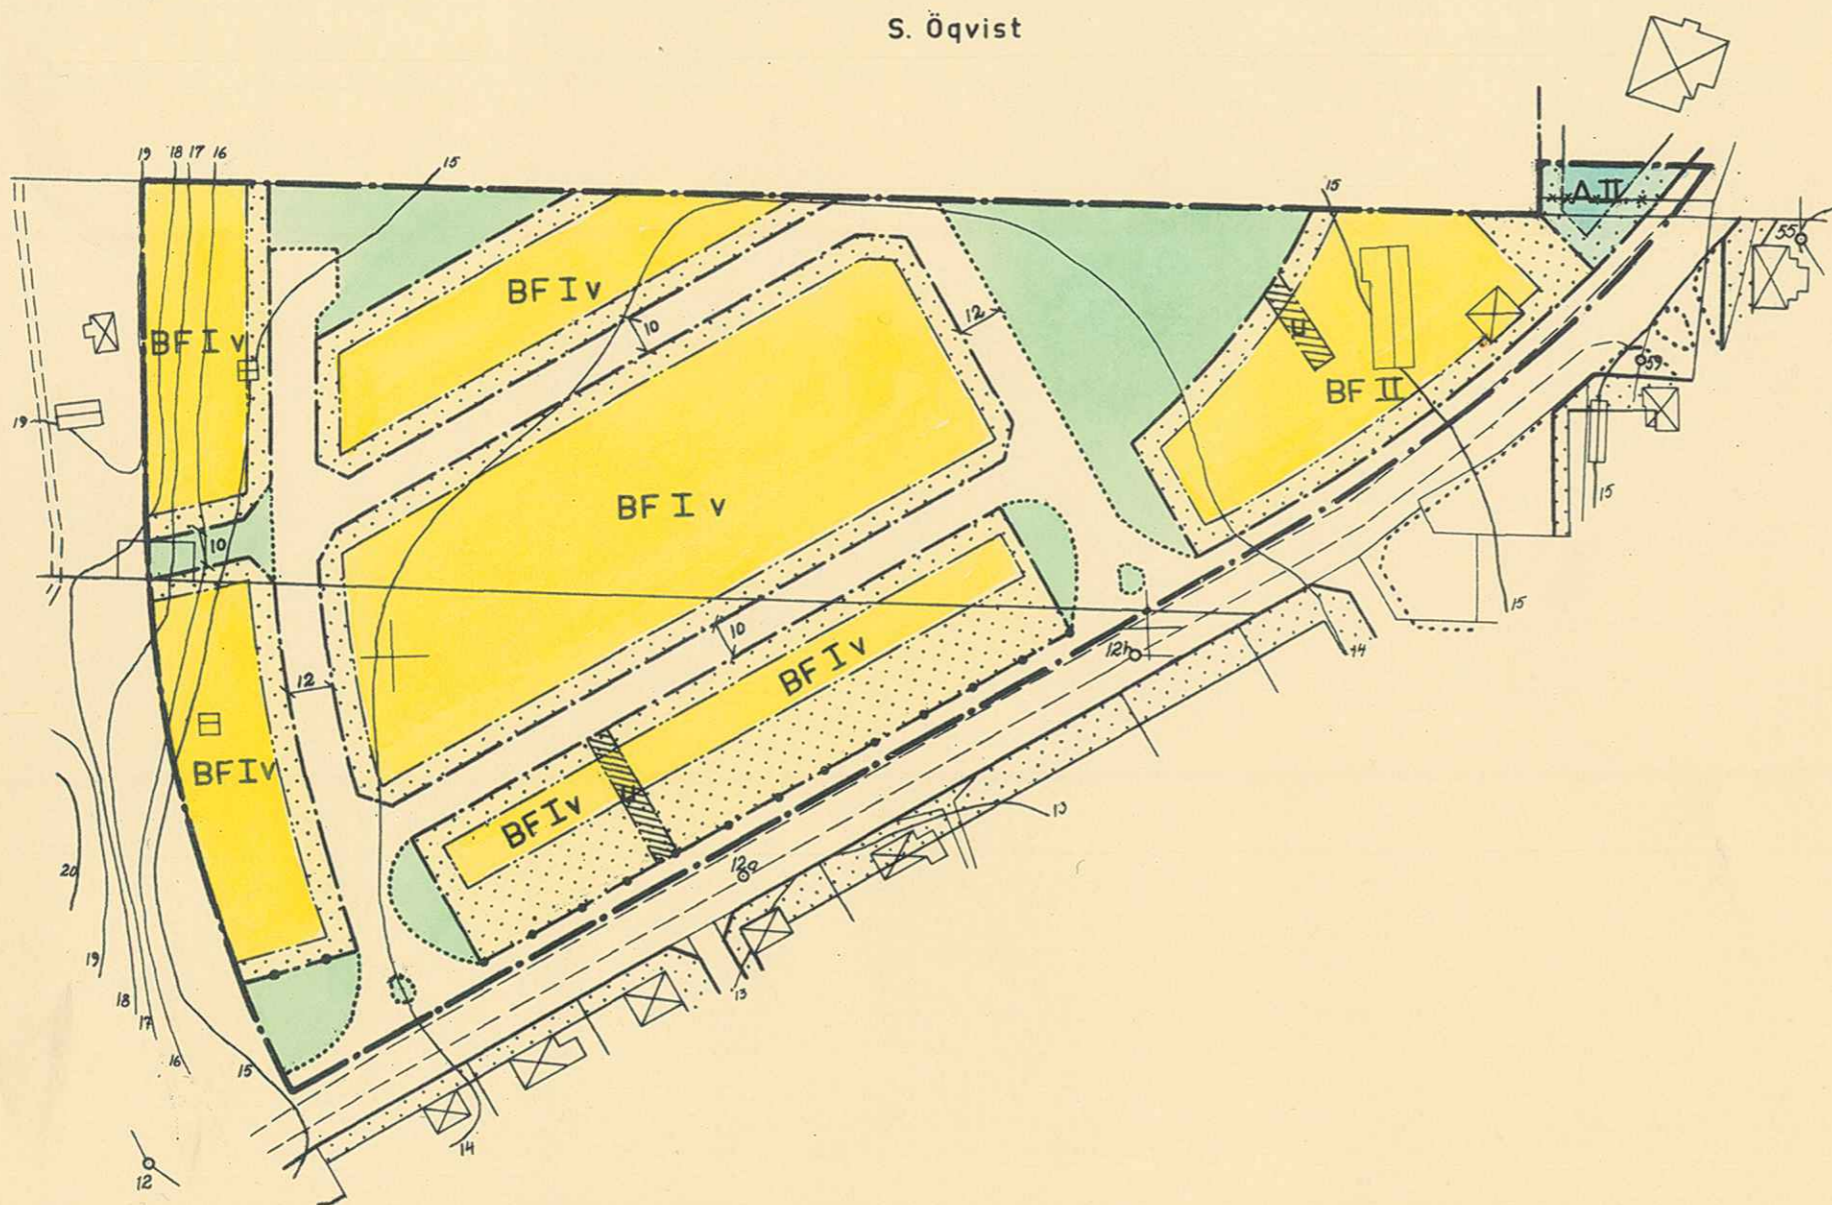

GRUNDKARTANS RIKTIGHET BESTYRKES:

Lars Björkgren
LARS BJÖRKGREN
DISTRIKTLANTMÄTARE

SKALA 1:2000

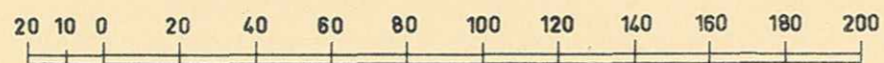

BETECKNINGAR

GRUNDKARTA

- FASTIGHETSGRÄNS
- HUVUDBYGGNAD RESP. UTHUS
- NIVÅKURVOR I METER ÖVER SAMHÄLLETS NOLLPLAN
- PUNKT I RUTNÄT

BYGGNADSPANEKARTA

GRÄNSBETECKNINGAR

- BYGGNADSPANEGRÄNS
- GÄLLANDE OMRÅDESGRÄNS AVSEDD ATT UTGÅ
- VÄG- BYGGNADSMARKS- OCH ANNAN OMRÅDESGRÄNS
- BESTÄMMELSEGRÄNS
- SÄRSKILD OMRÅDESGRÄNS (ANORDNANDE AV STÄNGSEL)
- GRÄNSLINJE EJ AVSEDD ATT FASTSTÄLLAS
- GÄLLANDE OMRÅDESGRÄNS

OMRÅDESBETECKNINGAR

ALLMÄN PLATS

- VÄGMARK
- PARK ELLER PLANTERING

BYGGNADSMARK

- OMRÅDE FÖR ALLMÄNT ÄNDAMÅL
- " " BOSTADSÄNDAMÅL, FRISTÄENDE HUS

ÖVRIGA BETECKNINGAR

- MARK SOM ICKE FÅR BEBYGGAS
- MARK TILLGÄNGLIG FÖR UNDERJORDISKA LEDNINGAR
- I II** ANTAL VÅNINGAR
- I v** ANTAL VÅNINGAR JÄMTE VINDSINREDNING

FÖRSLAG TILL ÄNDRING OCH UTVIDGNING
AV BYGGNADSPLAN FÖR FASTIGHETERNA
SÄVAR 10⁵, 14³ m.fl.
SÄVAR SOCKEN

VÄSTERBOTTENS LÄN
UPPRÄTTAT DEN 15 MAJ 1958

LARS BJÖRKGREN
DISTRIKTLANTMÄTARE

VÄSTERBOTTENSKOMMUNERNAS
ARKITEKT- & BYGGNADSKONTOR
/TAGE HÖRNQUIST

1-2-159

Gäller ej