


509 B

509 C

ILLUSTRATION TILL
FÖRSLAG TILL ÄNDRING AV STADSPLAN FÖR
RÜBÄCKS KYRKOGRÅD
DEL AV
UMEÅ KOMMUN.

UPPRÄTTAT I NOVEMBER 1974 AV A - GRUPPEN I UMEÅ A.B.
Bertil Håkansson
BERTIL HÅKANSSON
ARKITEKT SAR
Ragnar Bergeå
RAGNAR BERGEÅ
ARKITEKT SAR

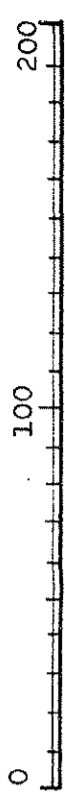

SKALA 1: 2000