


Tillhör kommunalfullmäktiges beslut  
den 28 maj 1962, § 65, betyggar:


*Holmfrid Nordström*  
ordförande

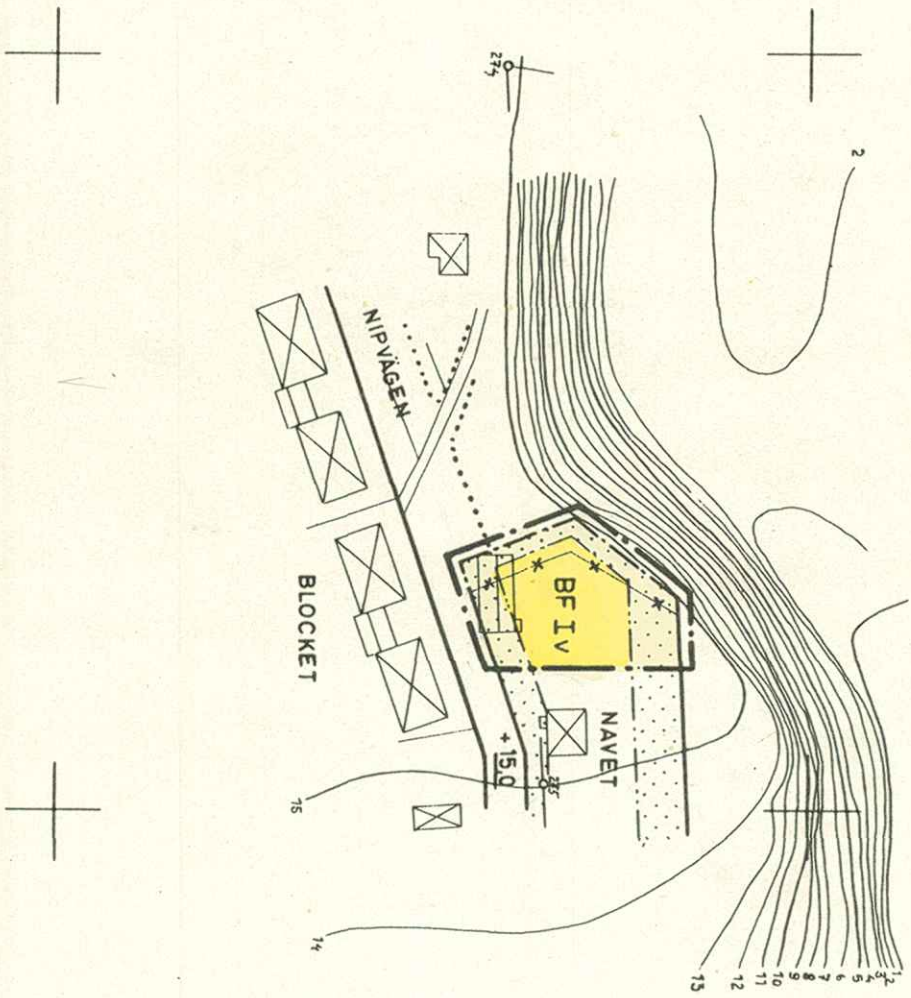

Grundkartans riktighet bestrykkes:

*Carl Erik Eriksson*  
Distriktsantmärdre

SKALA 1:2000

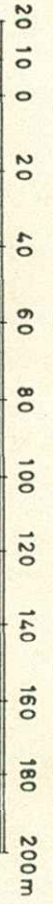

- BETECKNINGAR
- GRUNDKARTA
- Huvudbyggnad resp. uthus
  - Nivåkurvor i meter över samhällets nollplan

STADSPLANEKARTA

A. GRÄNSBETECKNINGAR

- Stadsplanegräns belägen 3 meter utanför det område, för vilket fastställelse sökes
- Gällande områdesgräns
- Gatu- kvarters- och annan områdesgräns
- Bestämelsegräns

B. OMRÅDESBETECKNINGAR

- BYGNADSKVARTER
- BF Område för bostadsändamål, fristående hus

C. ÖVRIGA BETECKNINGAR

- Mark som inte får bebyggas
- Iv Antal våningar jämte vindsinredning

Ar 1963 den 19 februari fastställdes å denna karta angivna stadsplanändring, vilket beslut är tillämpligt 150 § 3 st. byggnadslagen vunnit laga kraft; bebyggelse i landskansliet som ovan.

Stämpel kr. 2:—  
Assult res.

På tjänstens vägnar  
*Jan Paulsson*

FÖRSLAG TILL ÄNDRING AV STADSPLAN FÖR  
VÄSTRA DELEN AV KVARTERET NAVET  
INOM TEGS SAMHÄLLE  
I UMEÅ LANDSKOMMUN  
VÄSTERBOTTENS LÄN

TEG DEN 1 MARS 1962  
VÄSTERBOTTENSKOMMUNERNAS ARKITEKT- & BYGNADSKONTOR

*Loage Höngrvid*  
TAGE HÖRNQUIST

*Stig Wäppling*  
STIG WÄPPLING

*Carl Erik Eriksson*