


Tillhör Kungl. Maj:tes beslut
den 28 juli 1960.
Stockholm i Kommunikationsdepartementet
Ex officio:

Handskrift

Grundkartans riktighet bestyrkes:
Nils Orring
17. distriktskommittén
18 mars 1960

Tillhör municipalfullmäktiges beslut
den 15 mars 1960, § 3, betyg: *1*
Nils Orring
ordförande

SKALA 1:2000

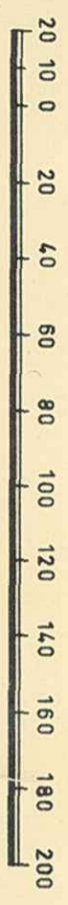

- BETECKNINGAR**
- GRUNDKARTA**
- Fastighetsgräns
 - Väg
 - Huvudbyggnad resp. uthus
 - Nivåkurvor i meter över samhällets nollplan
 - Punkt i rutnät
 - Polygonpunkt

STADSPLANEKARTA

- A. GRÄNSBETECKNINGAR**
- Stadsplane gräns
 - Gällande områdesgräns
 - Gällande områdesgräns avsedd att utgå
 - Gatu-kvarters- och annan områdesgräns
 - Bestämmelsegräns
 - Gränslinje ej avsedd att fastställas

B. OMRÅDESBETECKNINGAR

- ALLMÄN PLATS**
- Gata
 - Park eller plantering
 - BYGNADSKVARTER**
 - Område för industriändamål

C. ÖVRIGA BETECKNINGAR

- Mark som icke får bebyggas
- Antal våningar
- Gällande gatuhöjd
- Gatuhöjd

FÖRSLAG TILL ÄNDRING OCH UTVIDGNING
AV STADSPLAN FÖR DEL AV
BÖLEÅ INDUSTRIOMRÅDE INOM
TEGS MUNICIPALSAMHÄLLE
I VÄSTERBOTTENS LÄN

TEG DEN 1 JULI 1959.
VÄSTERBOTTENSKOMMUNERNAS ARKITEKT- & BYGNADSKONTOR

Åke Lundberg
Åke Lundberg
Arkitekt S.A.R.
Tage Hörnquist
Tage Hörnquist

Gäller ej!