

Karta
 rörande förslag till tomindelning för del av kvarteret
MASEN 9
 i Tegs municipalsamhälle,
 Västerbottnens län,
 upprättad år 1960 av:
Carl Eriksson / *Bert Foraman*
 distriktskontrollör

Skala 1:400

- Beteckningar:
- Kvartersgårdens
 - Fastighetsgränns
 - - - Tomtgräns
 - Marklösom ej för bebbyggas


Tillhör byggnadsnämndens beslut
 den 22.3.1961 § 153 BETYGAR:
Arvid Ståhl
 byggnadsnämndens ordf.

TILLHÖR BYGGNADSNÄMNDENS BESLUT
 DEN 22.3.1961 § 153 BETYGAR:
Egon Sandberg
 BYGGNADSNÄMNDENS ORDF.

Koordinatförteckning		
Pkt	Mark	Y
1	rg	97472.11
2	"	457.20
3	"	439.97
4	"	432.46
5	"	451.05
6	"	098.99
7	"	91501.70

År 1961, den 11. september, meddelades
 beslutet i kommissionen i anledning av
 denna karta betygat i landskapsstyret
 som ovan.
 PA Byggnadsnämndens ordförande
Hennig Sandberg

Genom beslut den 13 april 1962
 har Rådg. Byggnadsnämnden
 följande beslutat: "Västerbottnens län
 beslutet den 11 april 1961.
 Styrelsen i kommunens tekniska
 departementet.
Egon Sandberg
 ordförande

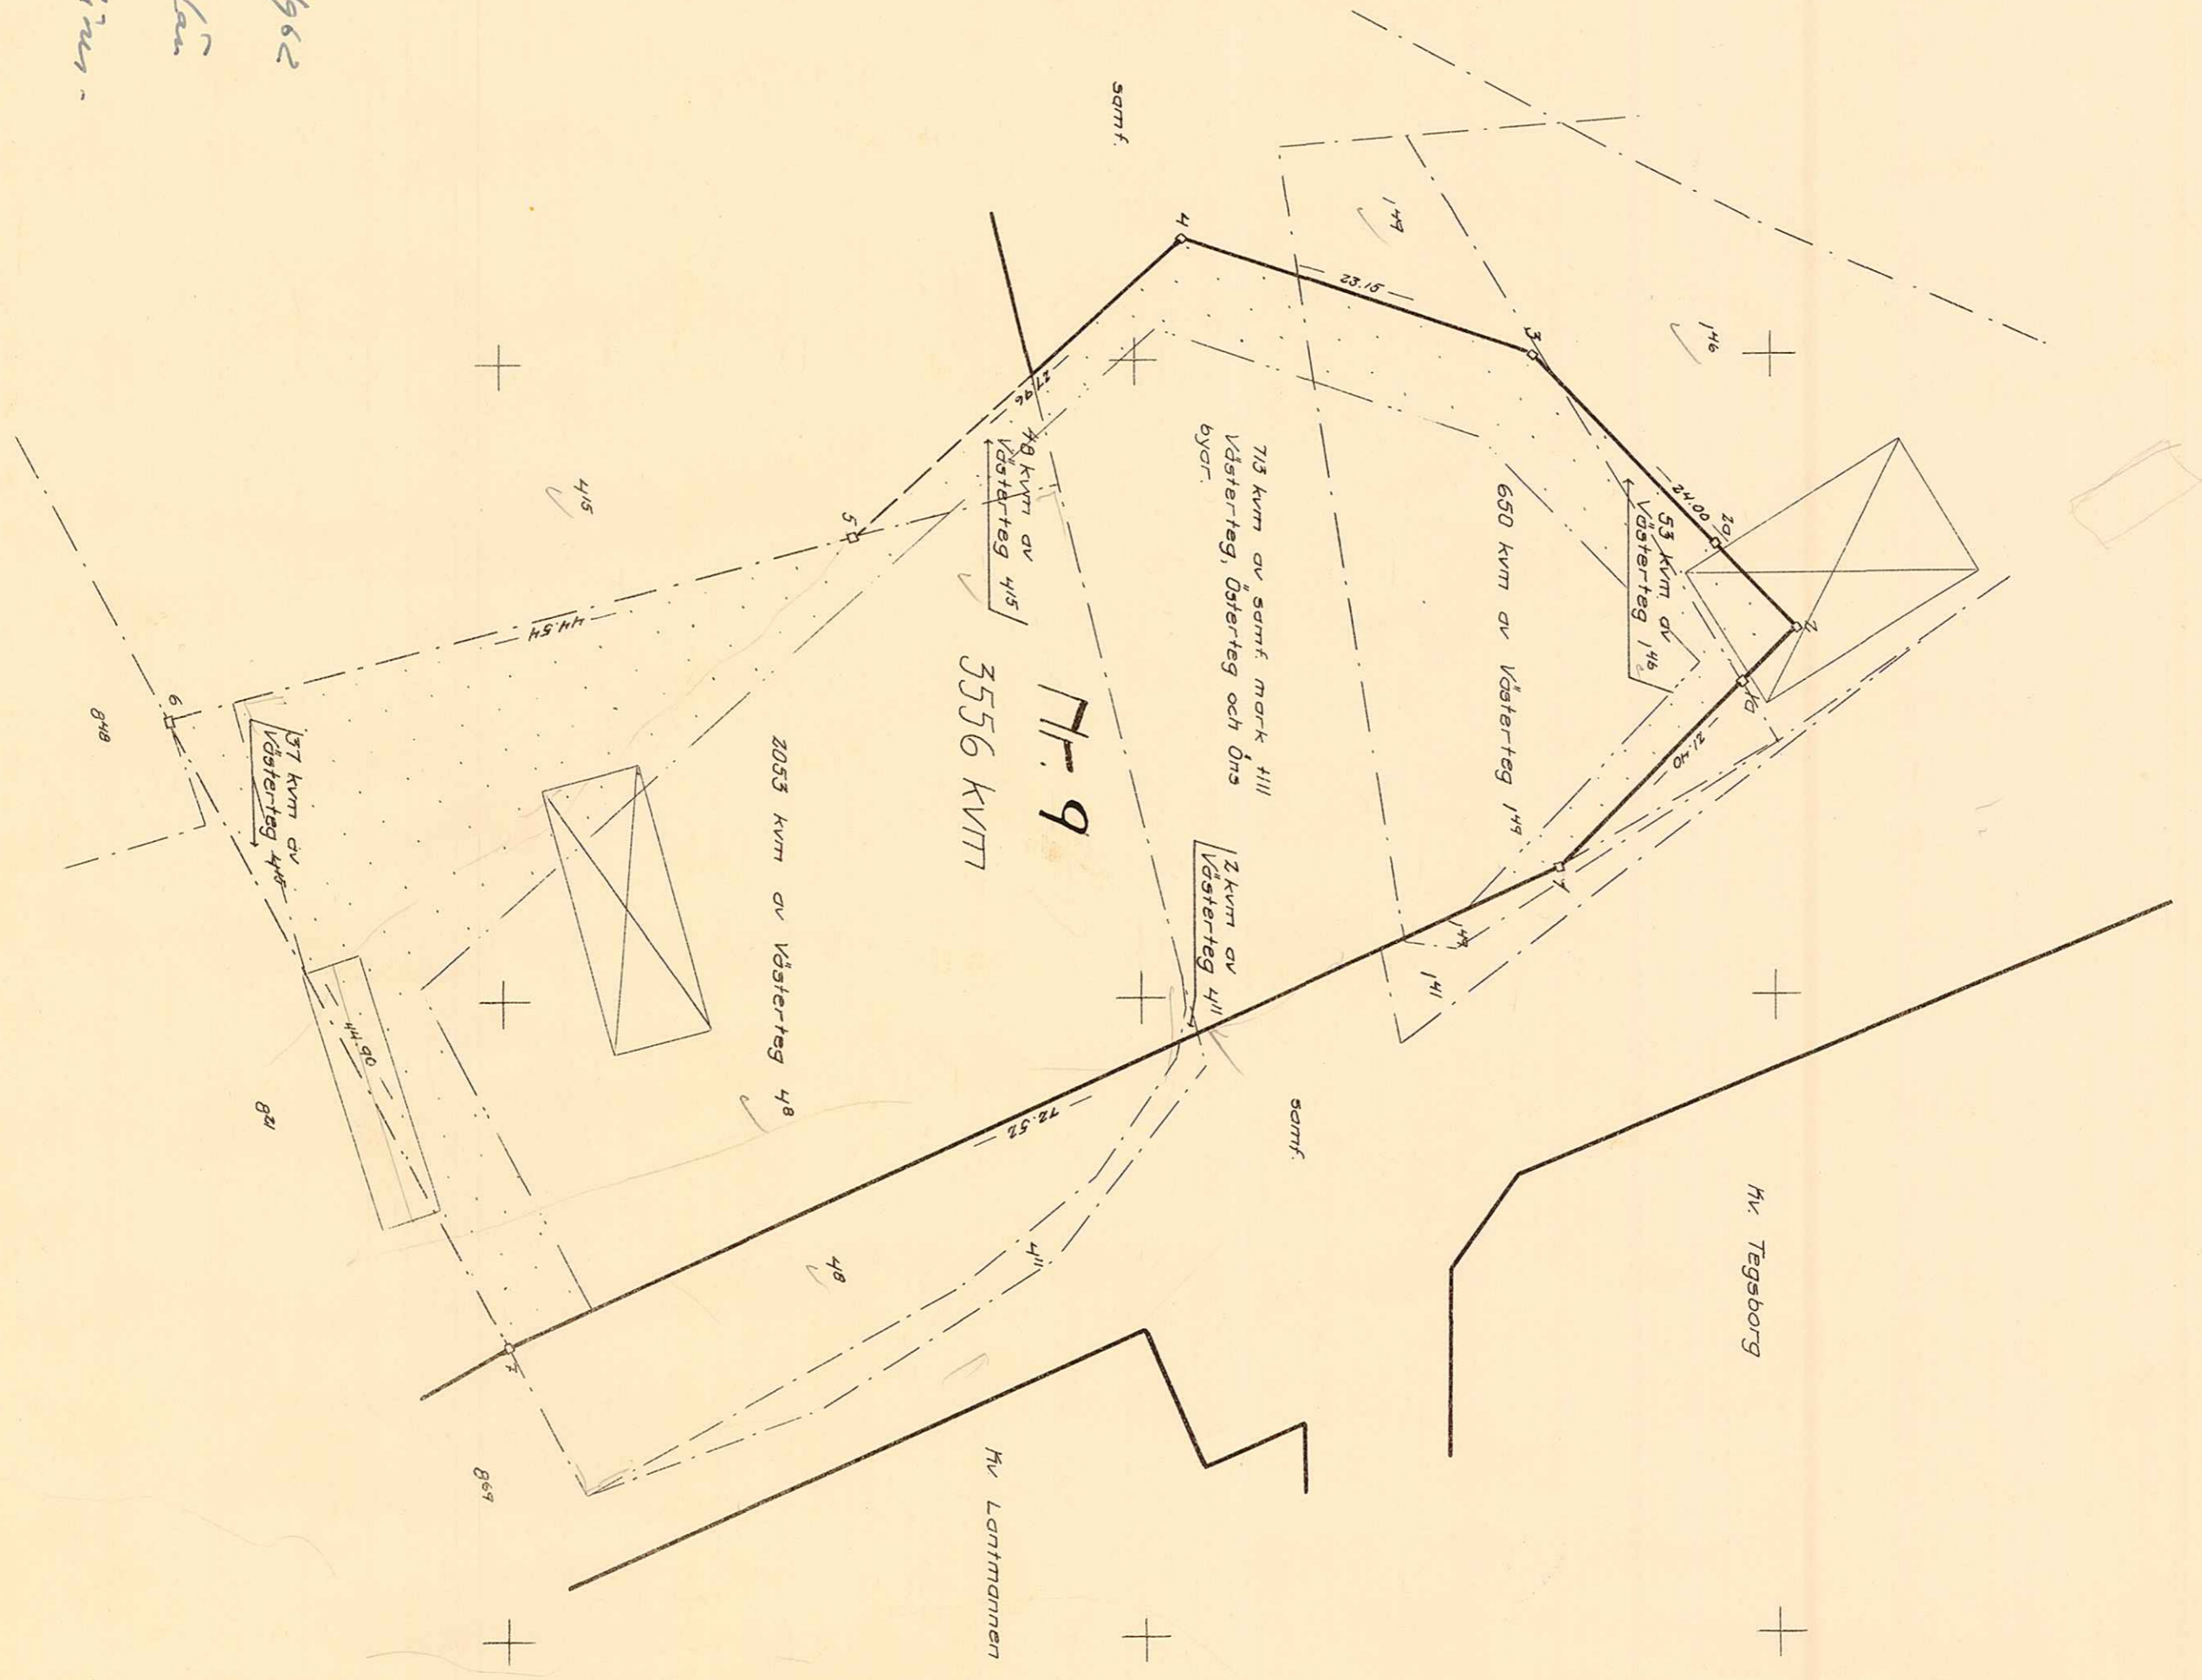

UMEÅ LANDSKAPSNÄMNDEN
 BYGGNADSKONTORET
 - 2 FEB. 1961
 Dnr.

Dnr. T 62/60