


Karta
öfver förslog till
tomtindelning
i Umeå socken, Västerbottens län
upprättad år 1943

John Nilsson
Distriktsarkitekt

Kvarteret Bågen
inom Tegs municipalsamhälle
i Umeå socken, Västerbottens län
upprättad år 1943

Skala 1:400

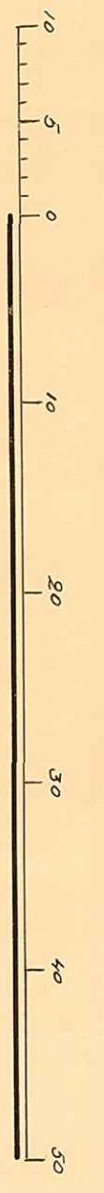

År 1844 den 26 augusti meddelades fastställas & tomtindelning i enlighet med denna karta; byggar Umeå i Landskansliet som ovan.

Original karta: På yllestena vägnar: *A. Nilsson*

- Beteckningar**
- Kvarteregräns enl. stadsplanen
 - Beräknad fastighetsgräns
 - för-estiegen tomtgräns
 - Område som ej får byggas
 - Mark för terrass och gördäsnar byggrod
 - Gräns mellan gata och port
 - Beträfflig byggrod
 - Staket
 - Polygonpunkt
 - Gränspunkt
 - Småpunkt
 - Tjörn i bebyggning
 - Gräns mellan områden med skilda byggnadsstätt

Ku. Köpmannen

Ku. Arbetaren

Ku. Verkstötaren

Ku. Bonden

Färgstallsgatan

Obbolavägen

upplagd betr. kvartens 3-9 på g. av spl. delning 4.10.44 Ny 41

Koordinatförteckning

Punkt Nr	Noter	X meter	Y meter
0 27	Polygonpunkt	1432.15	10 670.33
0 27a	"	1170.12	10712.47
1	Gränspunkt	11536.14	10 669.00
2	"	537.82	685.40
3	"	522.19	592.02
4	"	577.15	570.43
5	"	615.49	601.30
6	"	617.03	604.22
7	"	605.93	637.67
8	"	676.00	704.63
9	"	686.79	722.25
10	"	686.53	722.25
11	"	632.13	771.90
12	"	629.14	605.17
13	"	699.10	712.85
14	"	694.82	712.18
15	"	681.27	696.92
16	"	617.37	655.69
17	"	1165.43	1069.11
18	Småpunkt	11532.31	10668.67
19	"	11692.23	10650.99