

År 1950 den 29 januari fastställdes denna karta angivna tomtindelning, vilket beslut jämfört 150 § 3 st. byggnadslagen vunnit laga kraft betygar Umeå i landstansliet som ovan.

St. nr. 1: På tjänstens vägnar:



Karta över del av

Kvarteret Bävern

trum

Tegs municipalsamhälle

Umeå socken av Västerbottens län

med förslag till tomtindelning

upprättad år 1950 av

Jens Wilander
Förordningsman

TILLHÖR BYGGNADSNÄMNDENS BESLUT AV DEN 7/3 1950

OCH AVSER TOMTENS NR 1.


TEG DEN 7/3 1950

Knut Berg
BYGGNADSNÄMNDENS ORDFÖRANDE

Beteckningar:

- Kvarterensgräns enligt stadsplan
- - - Fastighetsgräns
- Föreslagen tomtgräns
- ▨ Område, som ej får bebyggas
- för mindre gårdsbyggnad
- " " terrass och gårdsöverbyggnad
- Gräns, för olika byggnadsätt

Skala 1:400

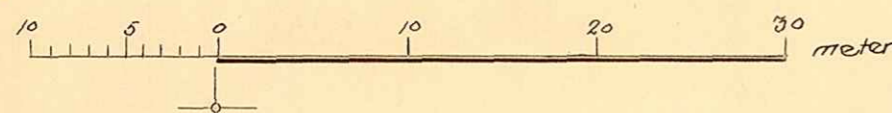

Koordinatförteckning			
Punkt	Mark	x	y
Polygonpunkter			
139	—	97380.920	79124.529
223	—	961.926	79122.926
226	—	961.403	79123.411
Gränspunkter			
1	rg	79020.274	97201.400
2	—	032.574	245.822
3	—	048.230	278.880
4	—	060.400	303.830
5	—	074.800	326.900
6	—	080.800	336.700
7	—	085.100	346.200
8	—	029.844	370.050
9	—	7821.420	345.790
10	—	918.824	340.874
11	—	923.660	309.140
12	—	929.140	278.000
13	—	931.600	249.510
14	—	932.320	221.410
15	—	930.500	189.690
16	—	934.200	166.280
17	—	936.860	194.170
18	—	79016.800	185.580
19	—	78991.100	200.440
20	—	984.550	272.200

