


Karta

rörande försök till tomthindelning för del av
Kv. Lien
inom Togs municipalsamhälle,
Umå socken, Västerbottnens län,
upprättad år 1935 av:

Karl Nyberg
Distriktskontrollör.

Skala 1:400

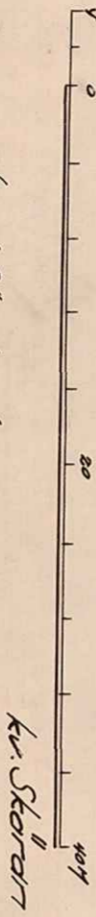

Koordinatförteckning.

Numr.	Höjd	x	y
1	79	78456.88	98057.10
2	"	775.67	98011
3	"	415.74	122.89
4	"	394.37	141.56
5	"	368.41	112.41
6	"	392.76	095.53
7	"	444.13	080.72
8	"	435.80	065.92
9	"	455.38	044.59
10	"	434.21	09.70
11	"	412.91	124.57

- Bestämning.
- kvartersgränns
 - befintlig fasthetsgränns
 - förslogen tomthgräns
 - område, som ej för byggas
 - gräns för allmän plats

Tillhörigt byggnadsnämndens beslut
den 9/1 1935 § 3 betygar:
Bengt Mattsson
Byggnadsnämndens ordf.



Ar 1936 den 17 februari fastställdes å
denna karta angivna tomthindelning, vilket beslut
jämfört 150 § 3 st. byggnadslagen vunnit laga kraft.
betygar Umå länsskansliet som ovan.
St. Kr. I.-

På tjänstens vägnar:
Blasjo
1935

Dnr.: T 7/100

98020 98060 98100 98140 98180 98220

