


Förslag till tomtindelning av Kvarteret Lien

inom Tegs municipalsamhälle
i Umeå socken av Västerbottens län;

Upprättad år 1943 av

Georg Villgren
Mättningsman

Skala 1:400

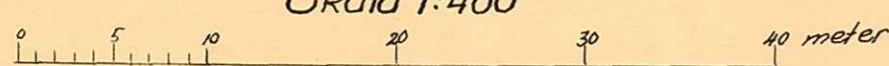

Beteckningar:

- Kvarteregräns
- Fastighetsgräns
- Färeslegen tomtgräns
- Område som ej får bebyggas
- Befintlig byggnad
- Polygonpunkt
- Gränspunkt

År 1945 den 14 juni meddelades
Landskapets & förordning i enlighet med
senare karta; bebygg Umeå i landskansliet
som ovan.
Stämpel nr 1: - På tjänstens vägnar
Sjöwall



Kv. Harven

Parkområde

Kv. Orion

Kv. Släggan

Parkområde

Kv. Skolan

Kv. Skäran

Kv. Äldermannen

Koordinatförteckning

Markering	x meter	y meter
1	10799.86	11472.22
2	10731.02	11511.96
3	10675.13	11535.88
4	10668.39	11532.19
5	10647.16	11363.76
6	10644.81	11333.66
7	10648.82	11330.21
8	10740.77	11351.66
9	10784.20	11366.41
10	10826.21	11385.82
11	10845.28	11397.68
12	10857.63	11409.03
13	10865.74	11419.27
14	10864.74	11424.31

Kvarterets hela areal = 26727 kvm

