Förslag till tomtindelning inom
kv. Kontrollen
i Umeå stad

Upprättat den 18 januari 1951 av

Nils Åström
stadsingenjör

Till denna karta hör särskild beskrivning.

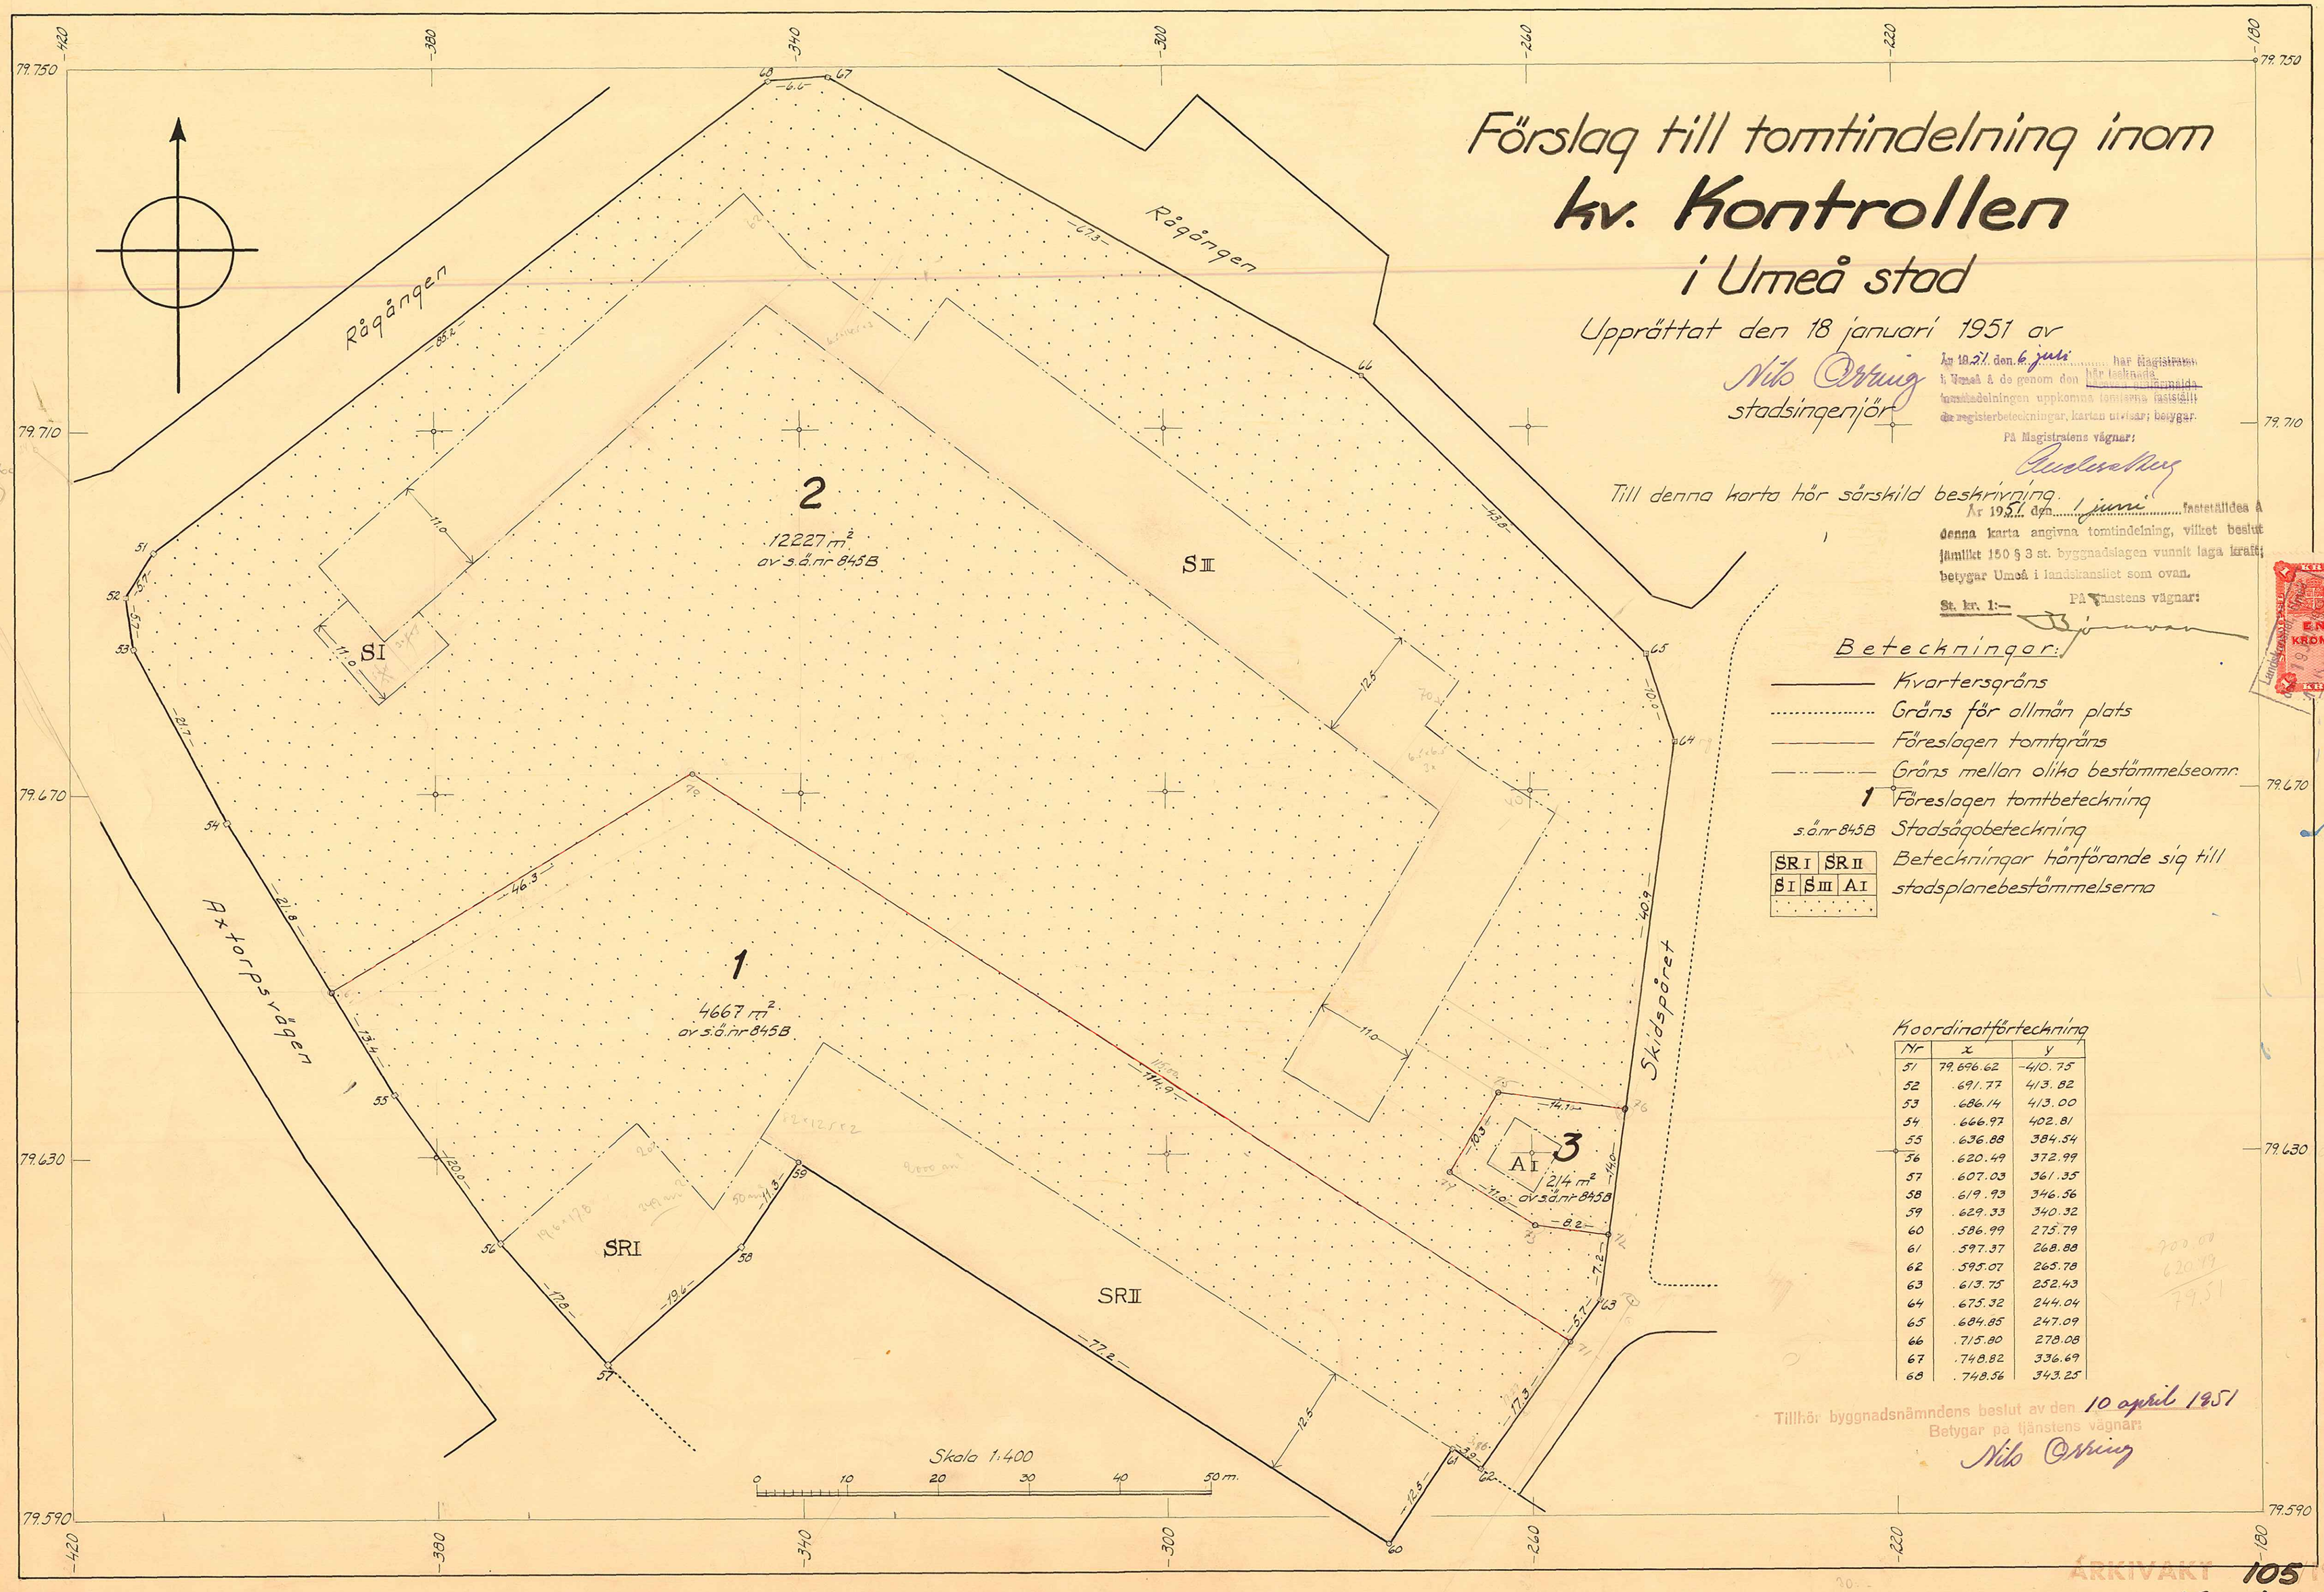

Beteckningar:

- Kvartersgräns
- Gräns för allmän plats
- Föreslagen tomtgräns
- Gräns mellan olika bestämmelseomr.
- 1 Föreslagen tomtbeteckning
- s.ö.nr 845B Stadsägobeteckning
- SR I | SR II / S I | S III | A I — Beteckningar hänförande sig till stadsplanebestämmelserna

Koordinatförteckning

Nr	x	y
51	79.696.62	-410.75
52	.691.77	413.82
53	.686.14	413.00
54	.666.97	402.81
55	.636.88	384.54
56	.620.49	372.99
57	.607.03	361.35
58	.619.93	346.56
59	.629.33	340.32
60	.586.99	275.79
61	.597.37	268.88
62	.595.07	265.78
63	.613.75	252.43
64	.675.32	244.04
65	.684.85	247.09
66	.715.80	278.08
67	.748.82	336.69
68	.748.56	343.25

Är 19 51 den 6 juni har Magistraten i Umeå å de genom den härtill utförmälda tomtindelningen uppkomna tomterna fastställt de registerbeteckningar, kartan utvisar; betygar.

På Magistratens vägnar:

Är 19 51 den 1 juni fastställdes å denna karta angivna tomtindelning, vilket beslut jämlikt 150 § 3 st. byggnadslagen vunnit laga kraft; betygar Umeå i landskansliet som ovan.

St. kr. 1:—

På länstyrelsens vägnar:

Tillhör byggnadsnämndens beslut av den 10 april 1951
Betygar på tjänstens vägnar:
Nils Åström

ARKIVAKT 105 1951
Kvarteret: Kontrollen
Tomten nr: 1-3