



Utdrag av  
 Utdrag  
 av  
**Karta**  
 över  
 alla ågorna till  
**Tjälamark nr 7**  
 uti Umeå socken av Västerbottens län  
 upprättad för laga skifte  
 år 1924 av  
 Magnus Bergstedt  
 arwänd vid rådgångsstämning  
 år 1924 av  
 Oscar Rådberg  
 t.f. Distriktslantmätare  
 kompletterad och arwänd vid laga skifte  
 år 1925 av  
 Georg Tillgren  
 t.f. Distriktslantmätare

Avskrift.  
 § 351. År 1925 den 12 maj å laga ting i Umeå domsaga  
 antecknades, att den i erlighet med denna karta verk-  
 ställda rådgångsstämning varit laga kraft; betygar  
 På häradsrättens vägnar  
 B. Hagström

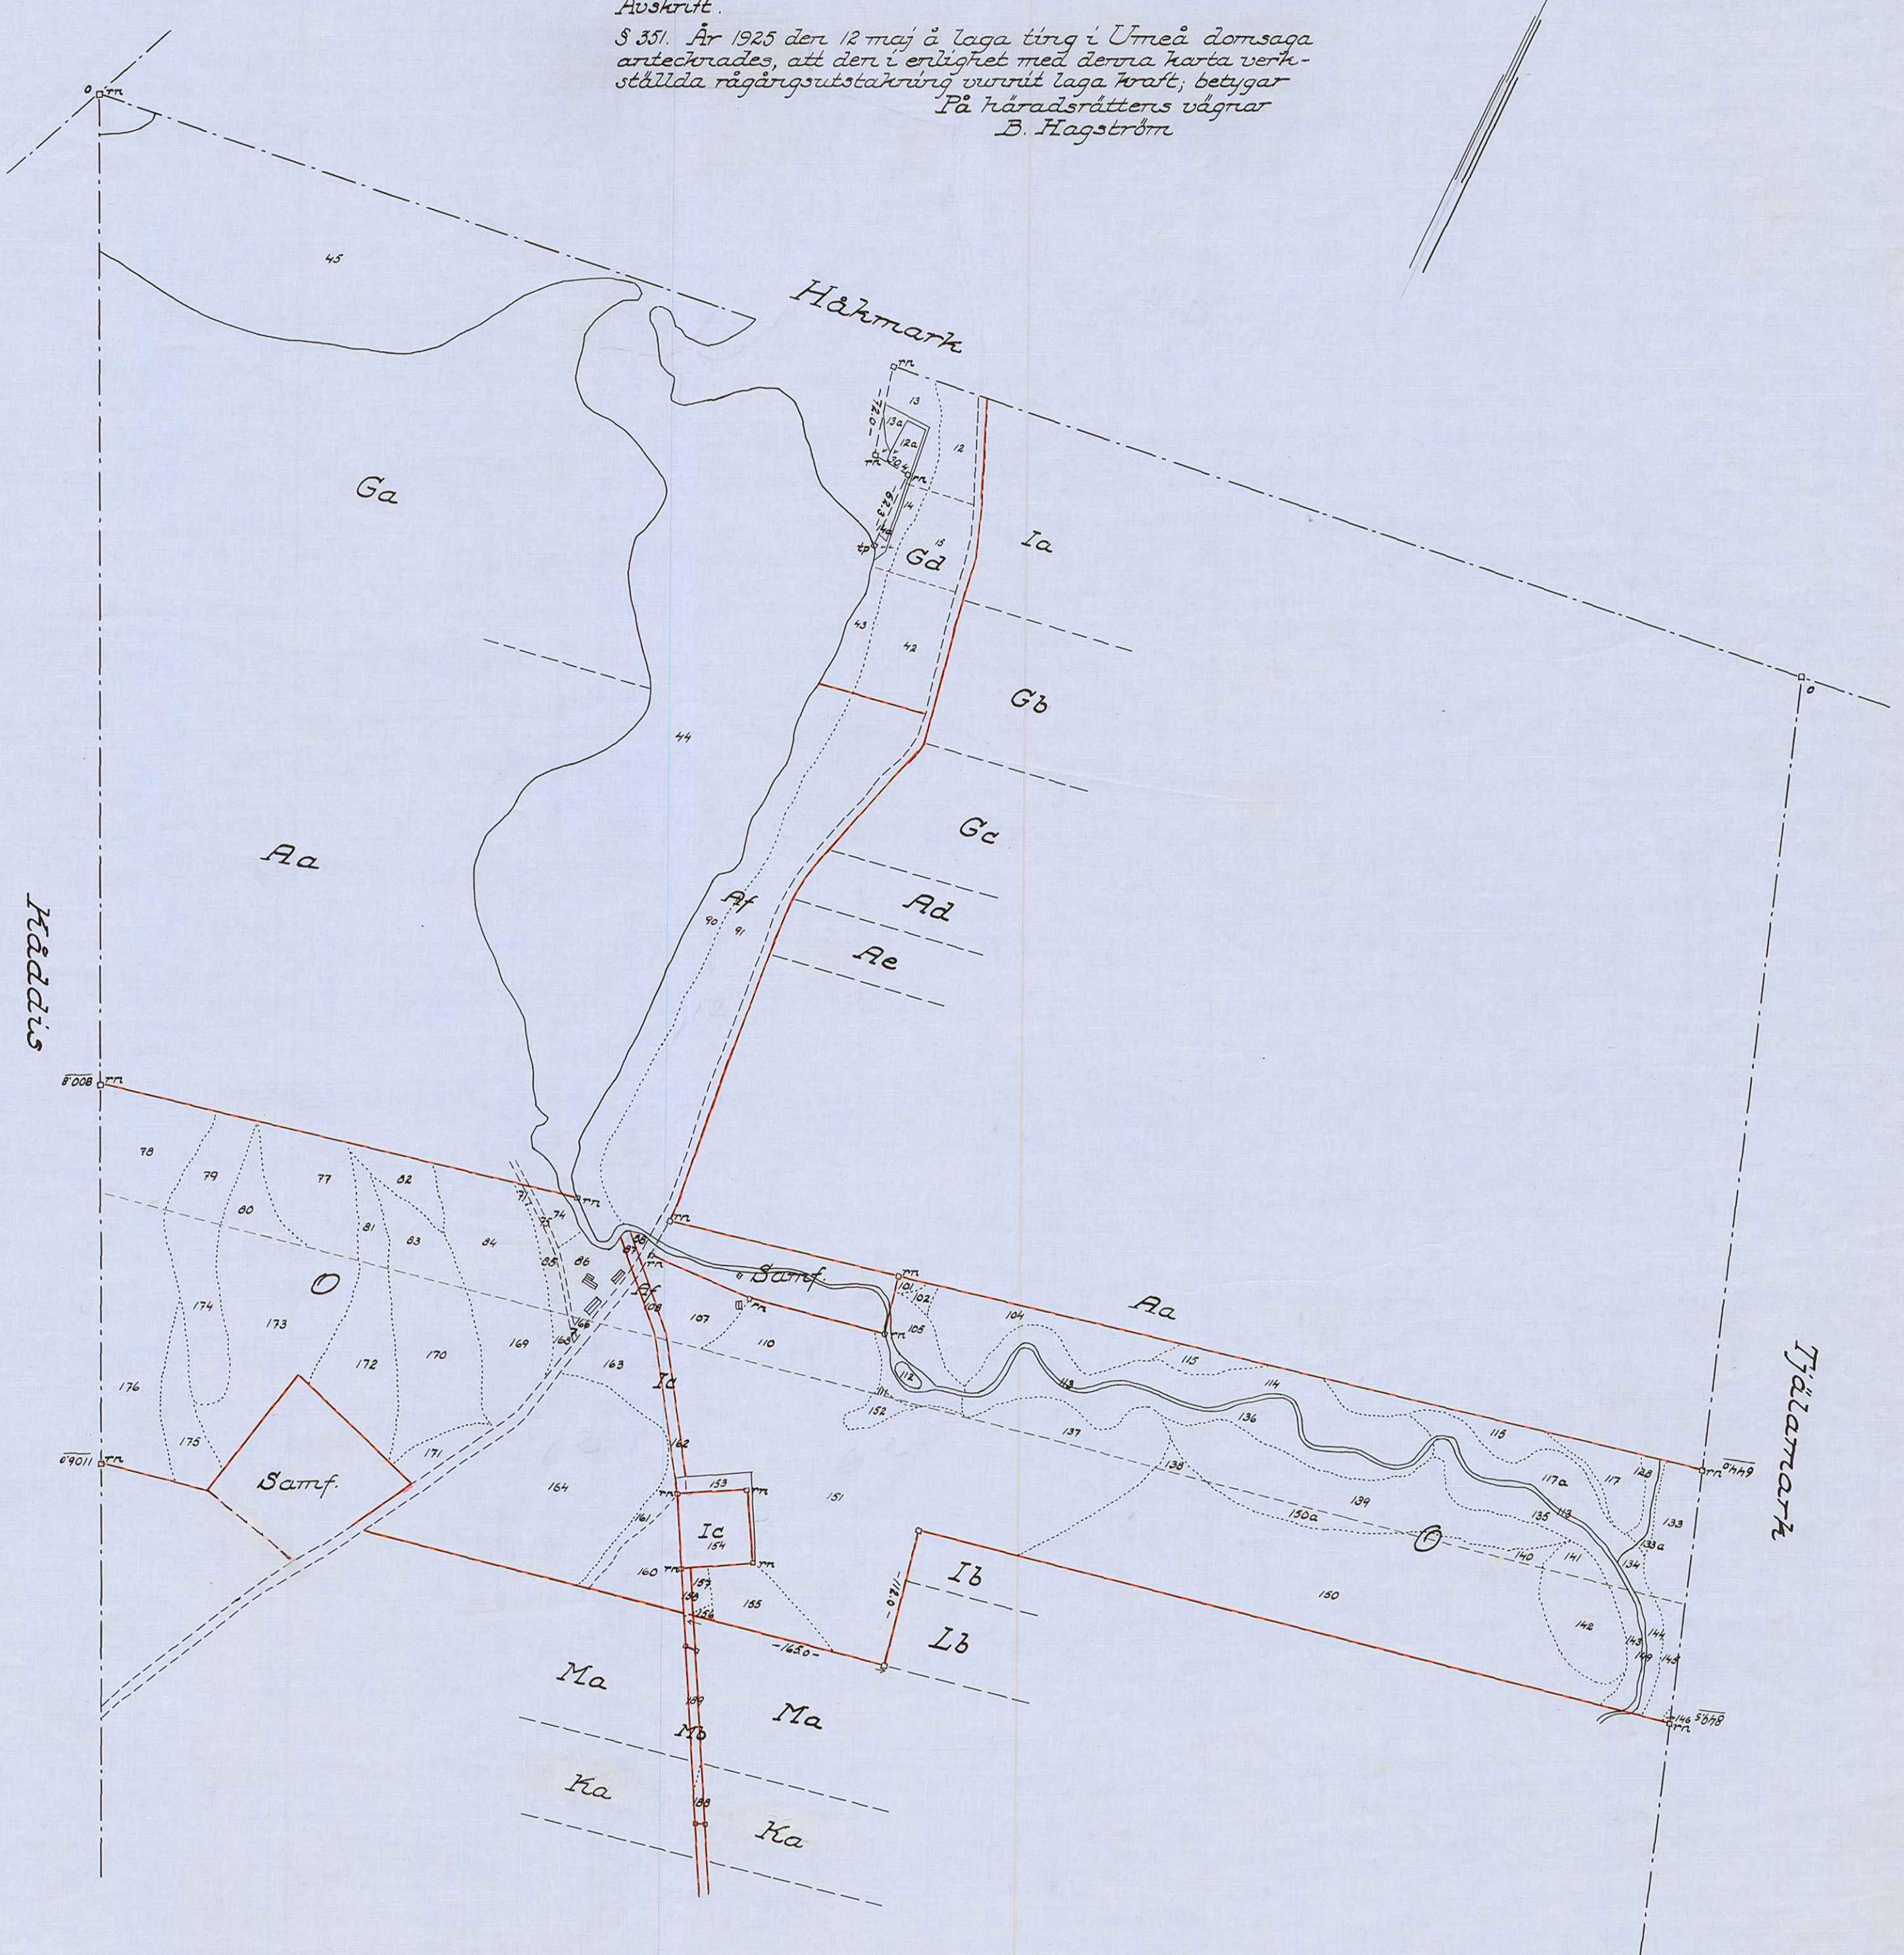

Att utdragna delar överensstämna  
 med originalet betygar:  
 H. Backlund.

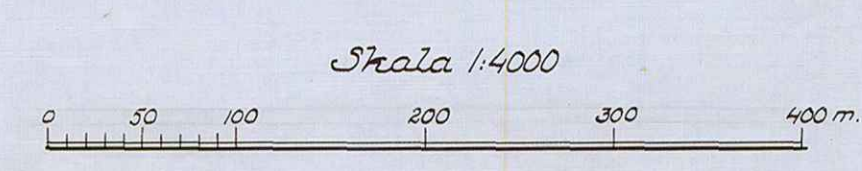

A 18:6  
 UMEÅ STADS BYGGNADSKONTOR  
 Ritad av .....  
 Den ..... 194 ..... 106/1950