Förslag till tomtindelning inom

kv. Vesslan

i Umeå stad

Upprättat den 10 mars 1947 av

Stadsingenjör, mätningsman

Till denna karta hör särskild beskrivning

År 1947 den 12 juli fastställdes å denna karta angivna tomtindelning, vilket beslut ~~på grund av vederbörande sakägares skriftliga medgivande omedelbart vunnit laga kraft~~; betygar Umeå i landskansliet som ovan.

Stämpel kr. 1:– På tjänstens vägnar:

Henning Sandberg

År 1947 den 30 juli har Magistraten i Umeå å de genom den härovan omförmälda tomtindelningen uppkomna tomterna fastställt de registerbeteckningar, kartan utvisar; betygar.

På Magistratens vägnar:

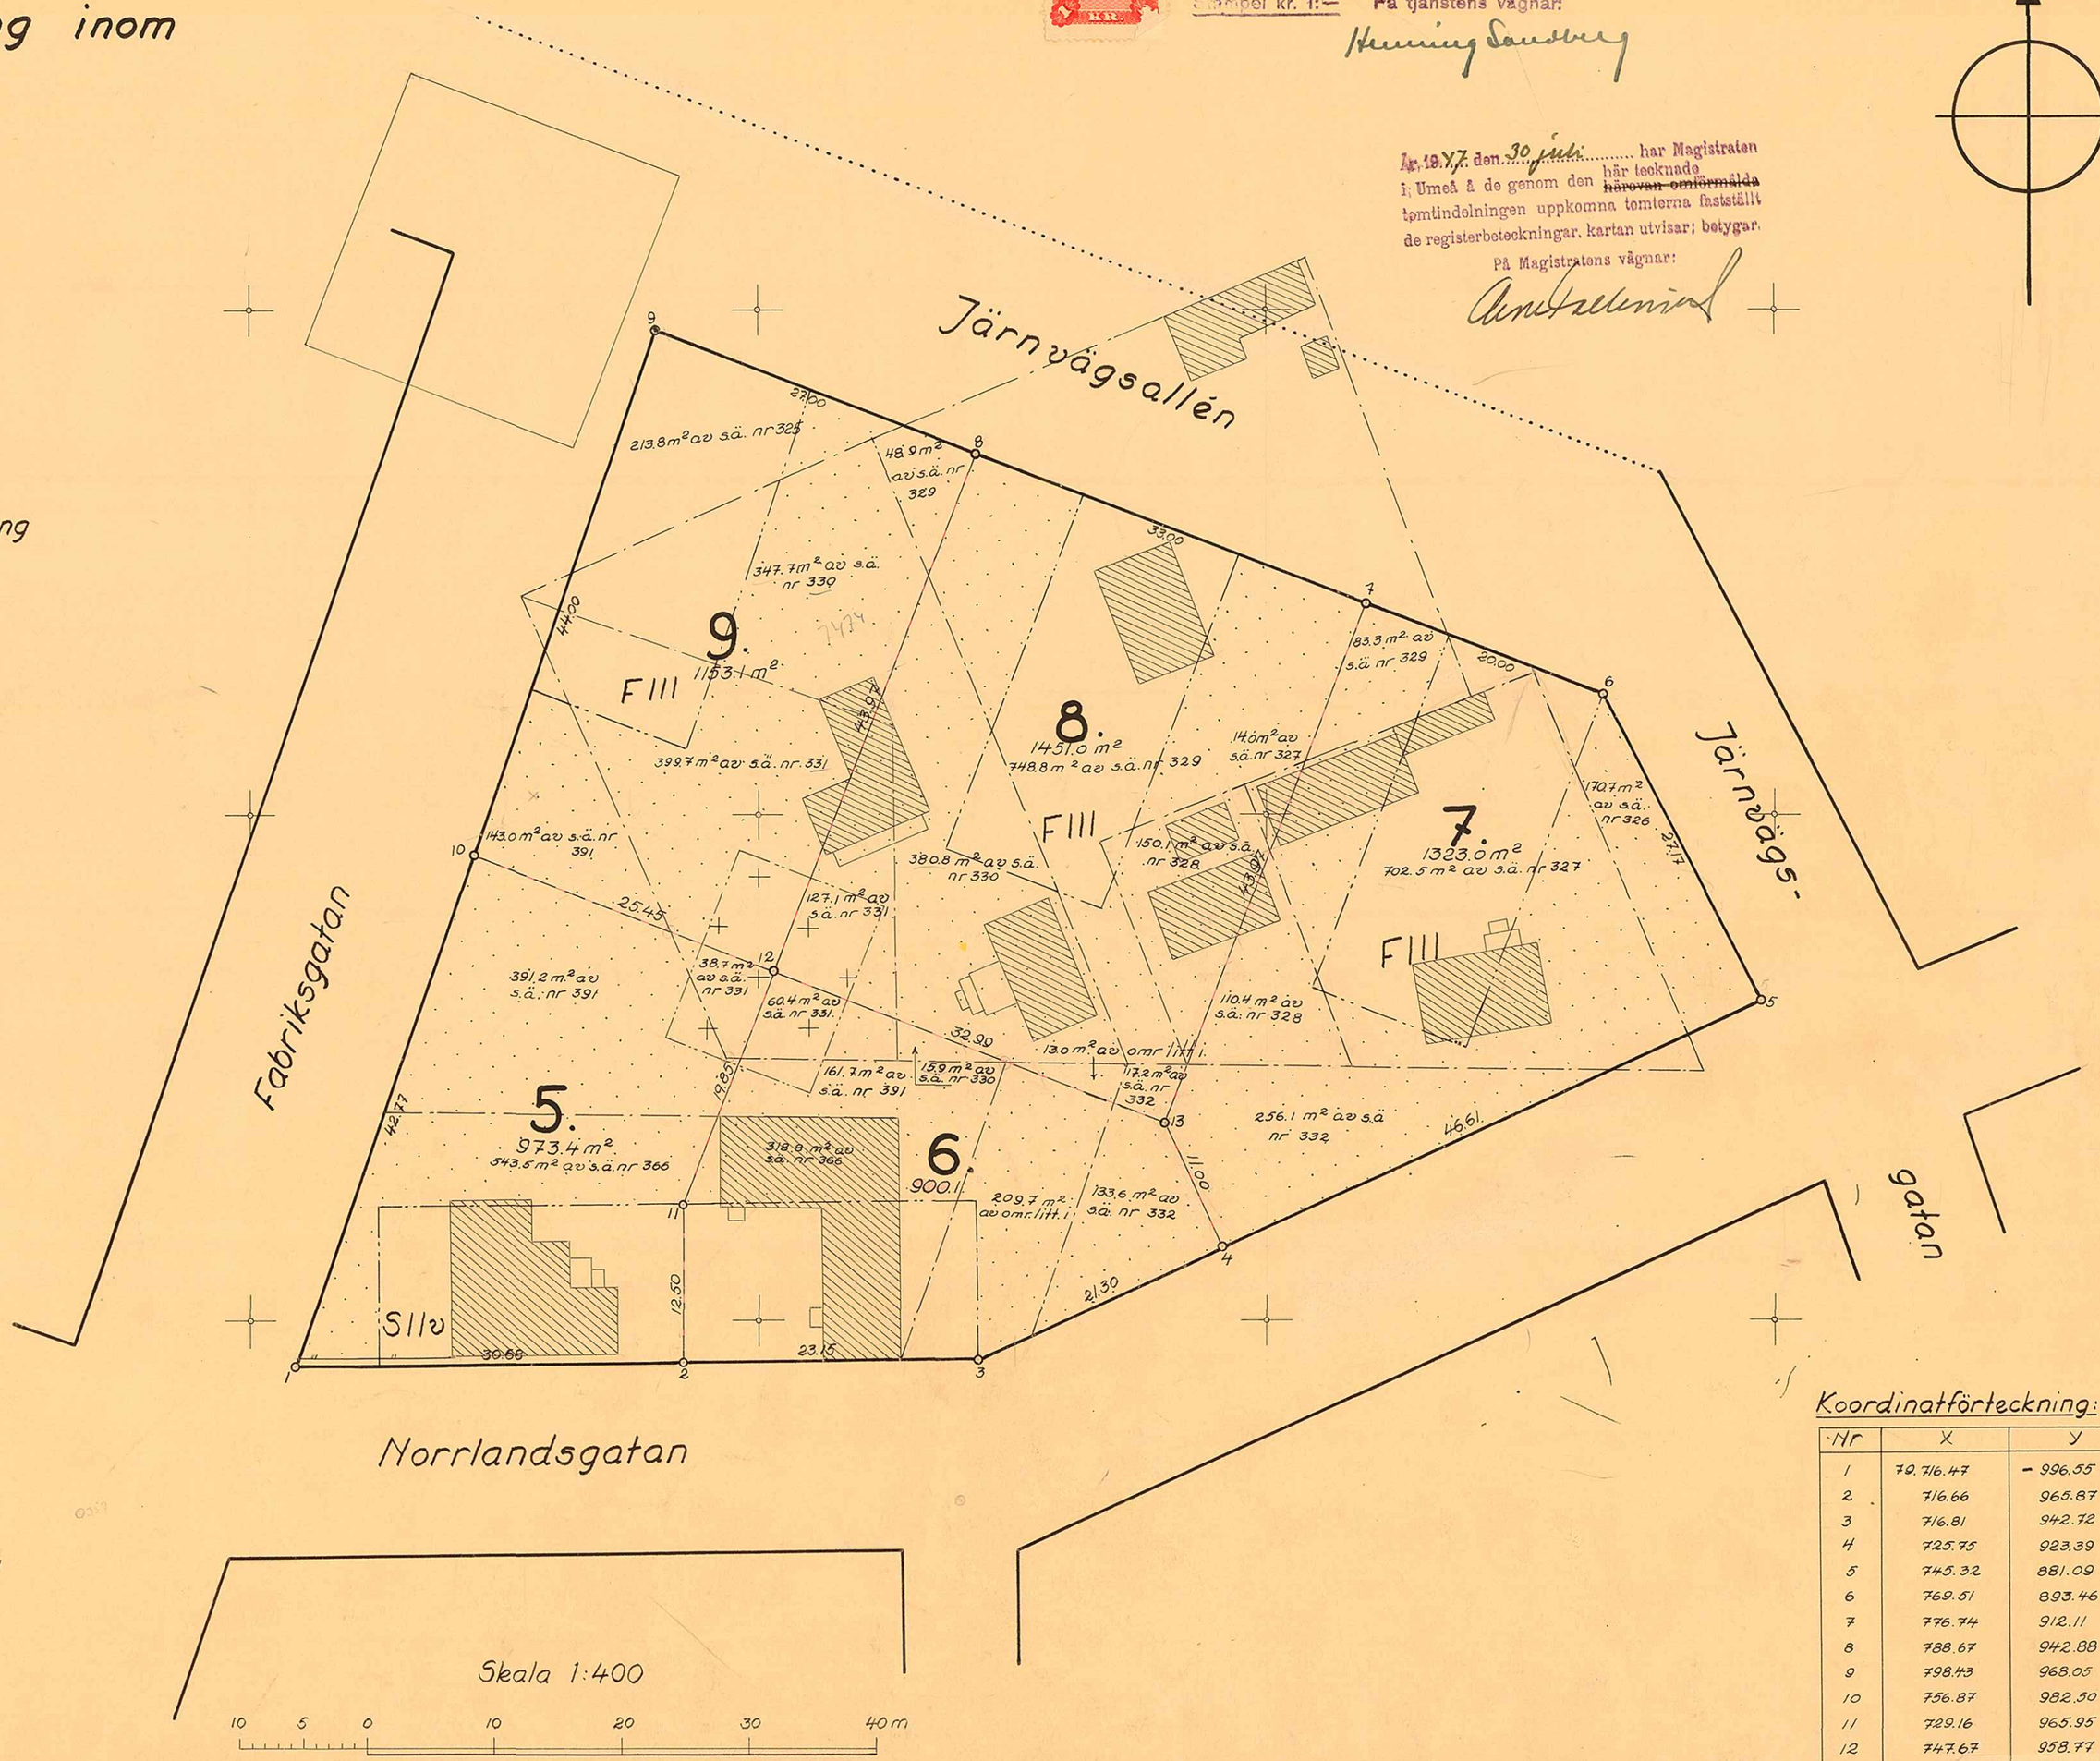

Beskrivning:

- Kvartersgräns
- Gräns för allmän plats
- Föreslagen tomtgräns
- Stadsägogräns
- Gräns mellan olika bestämmelseområden
- **8.** Föreslagen beteckning å tomt
- s.ä. nr 336 Stadsägobeteckning
- Befintlig byggnad
- F III / S II ö — Beteckningar hänförande sig till stadsplanebestämmelser.

Koordinatförteckning:

Nr	X	Y
1	70 716.47	– 996.55
2	716.66	965.87
3	716.81	942.72
4	725.75	923.39
5	745.32	881.09
6	769.51	893.46
7	776.74	912.11
8	788.67	942.88
9	798.43	968.05
10	756.87	982.30
11	729.16	965.95
12	747.67	958.77
13	735.74	928.01

ARKIVAKT 10 /1947
Kvarteret Vesslan
Tomten nr 5–9
~~Stadsägan nr~~