

J. 8-16 S. 8. 943

Karta
över förslag till
tomtindelning
av

Kvarteret Orren
inom Tegs municipalsamhälle
i Umeå socken av Västerbottens län
upprättad år 1942 av

Georg Willgren
Distriktslantmätare



År 1943 den 12 juni fastställdes å denna karta angiven tomtindelning, vilket beslut på grund av vederbörande sakägares godkännande omedelbart vunnit laga kraft; betygar Umeå i landskansliet som ovan.


Stämpel kr. 1:— På tjänstens vägnar

Lantmätare

Pr. 21

Koordinatföreteckning

Antal	Mark	x	y
nr	ring	meter	meter
Polygonpunkter:			
021	rg	11466.57	11275.01
046	rg	11314.28	11163.69
Gränspunkter:			
01	rg	11479.68	11218.24
02	rg	11477.30	11227.36
03	rg	11445.71	11239.60
04	rg	11421.14	11212.00
05	rg	11453.18	11185.72
06	rg	11429.17	11156.24
07	rg	11395.71	11183.41
08	rg	11374.47	11159.54
09	rg	11408.97	11131.46
10	rg	11384.06	11100.88
11	rg	11377.42	11100.61
12	rg	11348.56	11130.44
13	rg	11321.05	11158.90
14	rg	11318.45	11165.80
15	rg	11331.84	11186.78
16	rg	11349.06	11213.76
17	rg	11377.71	11195.48
18	rg	11413.63	11252.03
19	rg	11385.16	11263.07
20	rg	11379.28	11261.14

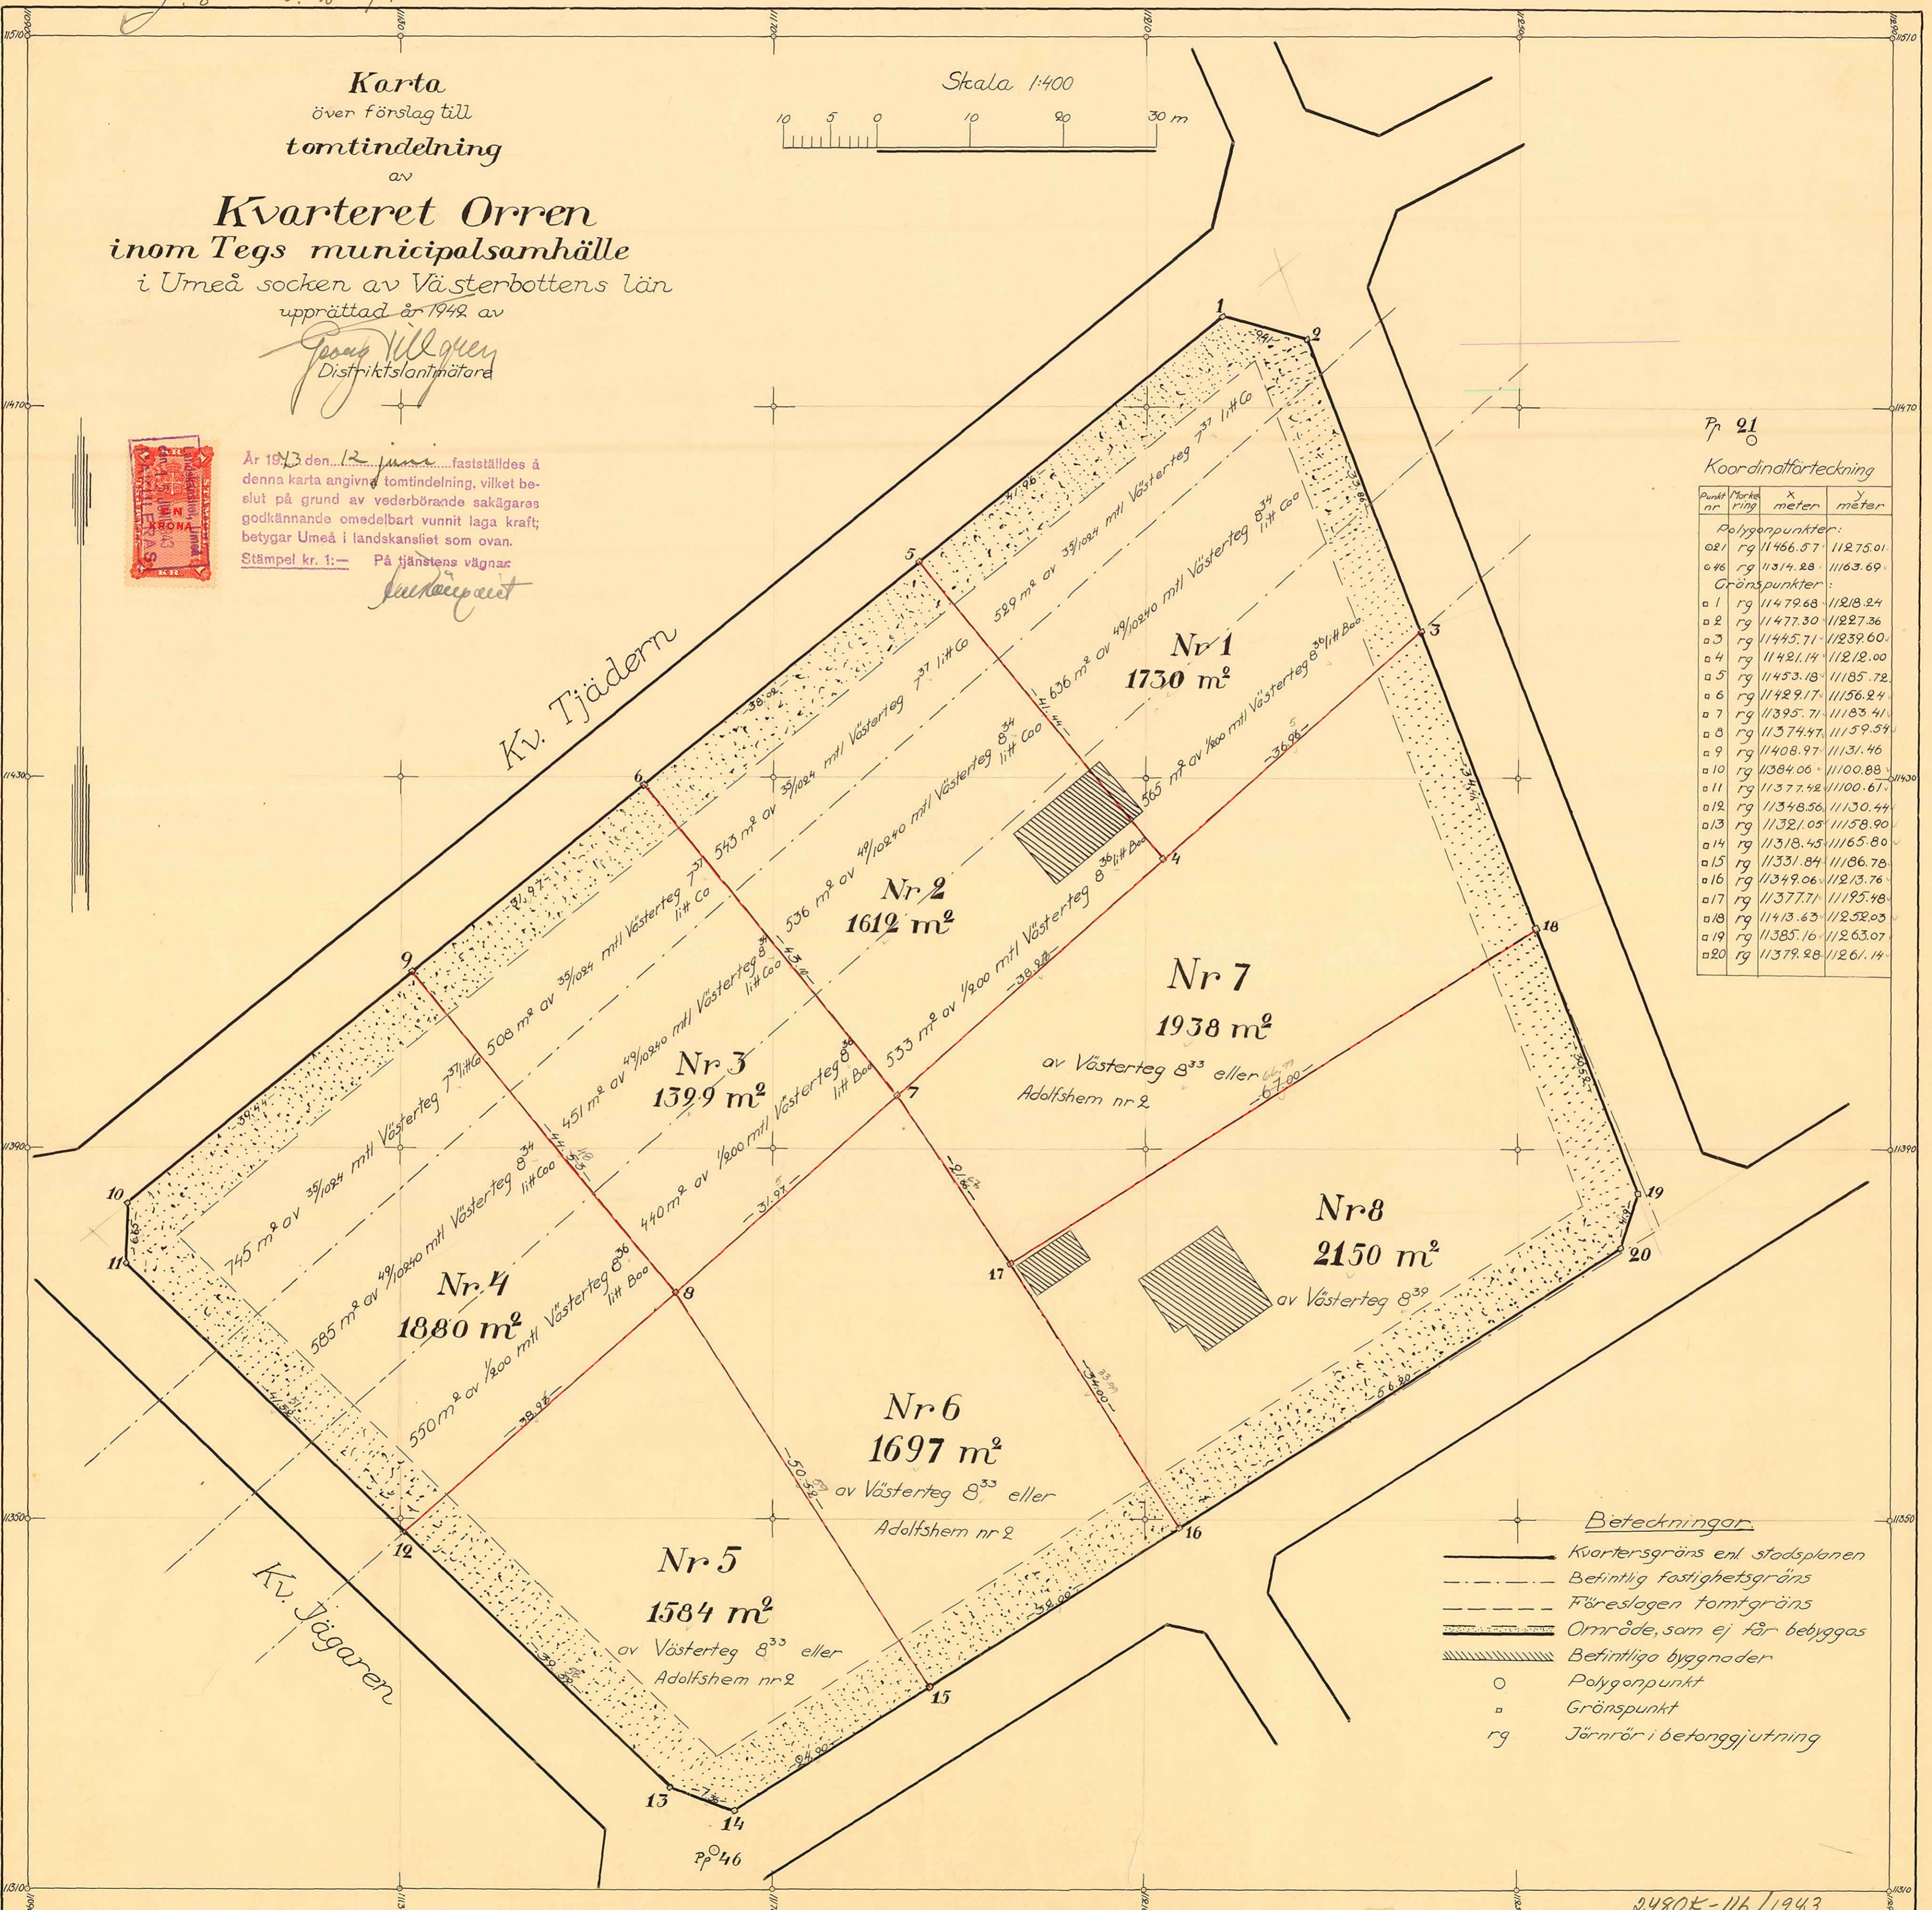

- Beteckningar
- Kvarteregräns enl. stadsplanen
 - - - - - Befintlig fastighetsgräns
 - - - - - Föreslagen tomtgräns
 - ▨ Område, som ej får bebyggas
 - ▨ Befintliga byggnader
 - Polygonpunkt
 - Gränspunkt
 - rg Järnrör i betonggjutning

3480K-116/1943


J.8-16
 E.D.1943

Länsstyrelsens i Västerbottens län resolution i anledning av byggnadsnämndens i Tegs municipalsamhälle den 12 december 1942 fattade, länsstyrelsens prövning underställda beslut, varigenom byggnadsnämnden antagit ett av distriktslantmätaren Georg Tillgren upprättat förslag till tomtindelning av kvarteret Orren i Tegs municipalsamhälle, i vilket ärende länsarkitekten och överlantmätaren i länet avgivit yttranden; given, efter anslag, Umeå i landskansliet den 12 juni 1943.

Länsstyrelsen finner skäligt fastställa ifrågavarande beslut, vilket blivit av vederbörande sakägare godkänt.

Länsstyrelsen föreskriver därjämte, att de genom tomtindelningen nybildade tomterna skola äsättas följande registerbeteckningar:

- | | | | | | |
|---|-----------------|--------------|-------------|-------------|-------------------|
| | för tomten nr 1 | beteckningen | Tomten nr 1 | i kvarteret | Orren |
| " | " | " 2 | " | Tomten nr 2 | i kvarteret Orren |
| " | " | " 3 | " | Tomten nr 3 | i kvarteret Orren |
| " | " | " 4 | " | Tomten nr 4 | i kvarteret Orren |

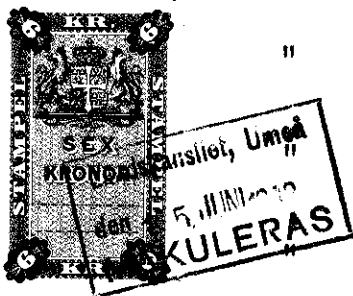

Stämpel kr. 6:-
 Granskningsavgift " 20:-
 Summa kr. 26:-

Byggnadsnämnden i Tegs municipalsamhälle.

21120K-116/1943

för tomten nr 5 beteckningen Tomten nr 5 i kvarteret Orren

" " " 6 " Tomten nr 6 i kvarteret Orren

" " " 7 " Tomten nr 7 i kvarteret Orren

" " " 8 " Tomten nr 8 i kvarteret Orren.

Till statsverket skall utgå granskningsavgift med tjugu

kronor, vilken avgift skall gäldas av byggnadsnämnden.

lws

På länsstyrelsens vägnar:

S.A. Swedberg
S.A. Swedberg

Axel Rönquist
Axel Rönquist

J. 8-16 S. 2. 1943. -5-

Inkört 1943 Umeå
distrikt 166 1943 nr 3/8 B. D.

B E S K R I V N I N G.

över förslag till tomtindelning av kvarteret Orren inom
Tegs municipalsamhälle i Umeå socken av Västerbottens
län

För del av Tegs municipalsamhälle har stadsplan fastställts
den 21 augusti 1942.

Kvarteret Orren utgöres av mark, som enligt stadsplane-
bestämmelserna får bebyggas för bostadsändamål och dylikt
med fristående byggnader i högst två våningar jämte vind.

Kvarteret, som innehåller en areal av 13990 kvadrat-
meter, föreslås indelat i åtta tomter, betecknade nr 1-8 .

Tomten nr 1

gränsar i norr mot gata mellan punkterna nr 5 och 1 med 41,96 m,	✓
" " " " " " " 1 " 2 " 9,41 "	✓
" öster " " " " " " 2 " 3 " 33,86 "	✓
" söder " tomten nr 7 mellan " " 3 " 4 " 36,96 "	✓
" väster " " " 2 " " " 4 " 5 " 41,44 "	✓

och innehåller

av 35/1024 mtl Västerteg 7 ³⁷ litt Ca	529	kvadratmeter
av 49/10240 mtl Västerteg 8 ³⁴ litt Caa	636	"
av 1/200 mtl Västerteg 8 ³⁶ litt Baa	565	"
Summa	1730	"

Tomten nr 2.

gränsar i norr mot gata mellan punkterna nr 6 och 5 med 38,02 m	✓
" öster " tomten nr 1 mellan " " 2 " 4 " 41,44 m	✓
" söder " " " 7 " " " 4 " 7 " 38,27 m	✓
" väster " " " 3 " " " 7 " 6 " 43,11 m	✓

och innehåller

av 35/1024 mtl Västerteg 7 ³⁷ litt Ca	543	kvadratmeter
av 49/10240 mtl Västerteg 8 ³⁴ litt Caa	536	"
av 1/200 mtl Västerteg 8 ³⁶ litt Baa	533	"
Summa	1612	"

Akt nr F 38

Tomten nr 3

gränsar i

norr mot gata						mellan punkterna nr 9 och 6 med 31,97 m, ✓
öster mot tomten nr 3	"	"	" 6	" 7	"	43,11 ", ✓
söder " " " 6	"	"	" 7	" 8	"	31,97 " ✓
väster " " " 4	"	"	" 8	" 9	"	44,53 " ✓

och innehåller

av 35/1024 mtl Västerteg 7 ³⁷ litt Ca	508	kvadratmeter
av 49/10240 mtl Västerteg 8 ³⁴ litt Caa	451	"
av 1/200 mtl Västerteg 8 ³⁶ litt Baa	440	"
	<hr/>	
Summa	1399	"

Tomten nr 4

gränsar i

norr mot gata						mellan punkterna nr 10 och 9 med 39,44 m, ✓
öster mot tomten nr 3	"	"	" 9	" 8	"	44,53 ", ✓
söder " " " 5	"	"	" 8	" 12	"	38,97 " ✓
väster " gata	"	"	" 12	" 11	"	41,52 " ✓
" " "	"	"	" 11	" 10	"	6,65 " ✓

och innehåller

av 35/1024 mtl Västerteg 7 ³⁷ litt Ca	745	kvadratmeter
av 49/10240 mtl Västerteg 8 ³⁴ litt Caa	585	"
av 1/200 mtl Västerteg 8 ³⁶ litt Baa	550	"
	<hr/>	
Summa	1880	"

Tomten nr 5

gränsar i

norr mot tomten nr 4						mellan punkterna nr 12 och 8 med 38,97 m, ✓
öster " " " 6	"	"	" 8	" 15	"	50,52 m, ✓
söder " gata	"	"	" 15	" 14	"	24,90 m ✓
" " "	"	"	" 14	" 13	"	7,36 m ✓
väster " "	"	"	" 13	" 12	"	39,59 m ✓

och innehåller

av Västerteg 8 ³³ eller Adolfskem nr 2	1584	kvadratmeter
---	------	--------------

Tomten nr 6

gränsar i

norr mot tomten nr 3 mellan punkterna 8 och 7 med 31,97 m ✓
 öster " " " 7 " " " 7 " 17 " 21,66 " ✓
 och " " " 8 " " " 17 " 16 " 34,00 " ✓
 söder " gata " " " 16 " 15 " 32,00 " ✓
 väster " tomten " 5 " " " 15 " 8 " 50,52 " ✓

och innehåller

av Västerteg 8³³ eller Adolfs hem nr 2 1697 kvadratmeter.

Tomten nr 7

gränsar i

norr mot tomten nr 2 mellan punkterna nr 7 och 4 med 38,27 m ✓
 och " " " 1 " " " " 4 " 3 " 36,95 " ✓
 öster " gata " " " " 3 " 18 " 34,41 " ✓
 söder " tomten " 8 " " " " 18 " 17 " 67,00 " ✓
 väster " " " 6 " " " " 17 " 7 " 21,66 " ✓

och innehåller

av Västerteg 8³³ eller Adolfs hem nr 2 1938 kvadratmeter

Tomten nr 8

gränsar i

norr mot tomten nr 7 mellan punkterna 17 och 18 med 67,00 m ✓
 öster " gata " " " 18 " 19 " 30,52 " ✓
 " " " " " " " 19 " 20 " 6,14 " ✓
 söder " " " " " " 20 " 16 " 36,20 " ✓
 väster " tomten nr 6 " " " 16 " 17 " 34,00 " ✓

och innehåller

av Västerteg 8³⁹ om 2175 m² 2150 kvadratmeter

Umeå den 30 december 1942.

På tjänstens vägnar:

Georg Nilsson
 Distriktslantmätare.

Akt nr F38

Till Byggnadsnämnden i Tegs Municipalsamhälle

Undertecknad ägare av mark inom kvarteret *O m* i Tegs municipalsamhälle anhåller härmed vördsamt att byggnadsnämnden snarast måtte låta tomtindela nämnda kvarter, enär jag har för avsikt att där sälja tomter.

Teg Umeå den 2/11 1943.

G. Nämman

2480K-116/1943