

Förslag till tomtindelning inom KV RÄLSBUSSSEN i Umeå kommun

upprättat den 3 december 1971 av:

M. Östberg
Stadsingenjör


Jan Sandberg
1:e möjningsingenjör

Till denna karta hör särskild beskrivning.

Skala 1:1000
10 5 0 10 20 30 40m

Tillhör byggnadsnämndens beslut av
den 17 jan. 1972, § 2.
Betygat på tjänstens vägnar:
M. Östberg

3.3.1972 Fastställd
länsvyelsen i Västerbottens län på denna
karta angivna tomtindelning, villket består
hänligt 150 § 3 st. byggnadsdelen varant laga
kört. betygat Umeå som ovan.
Carl-Göran

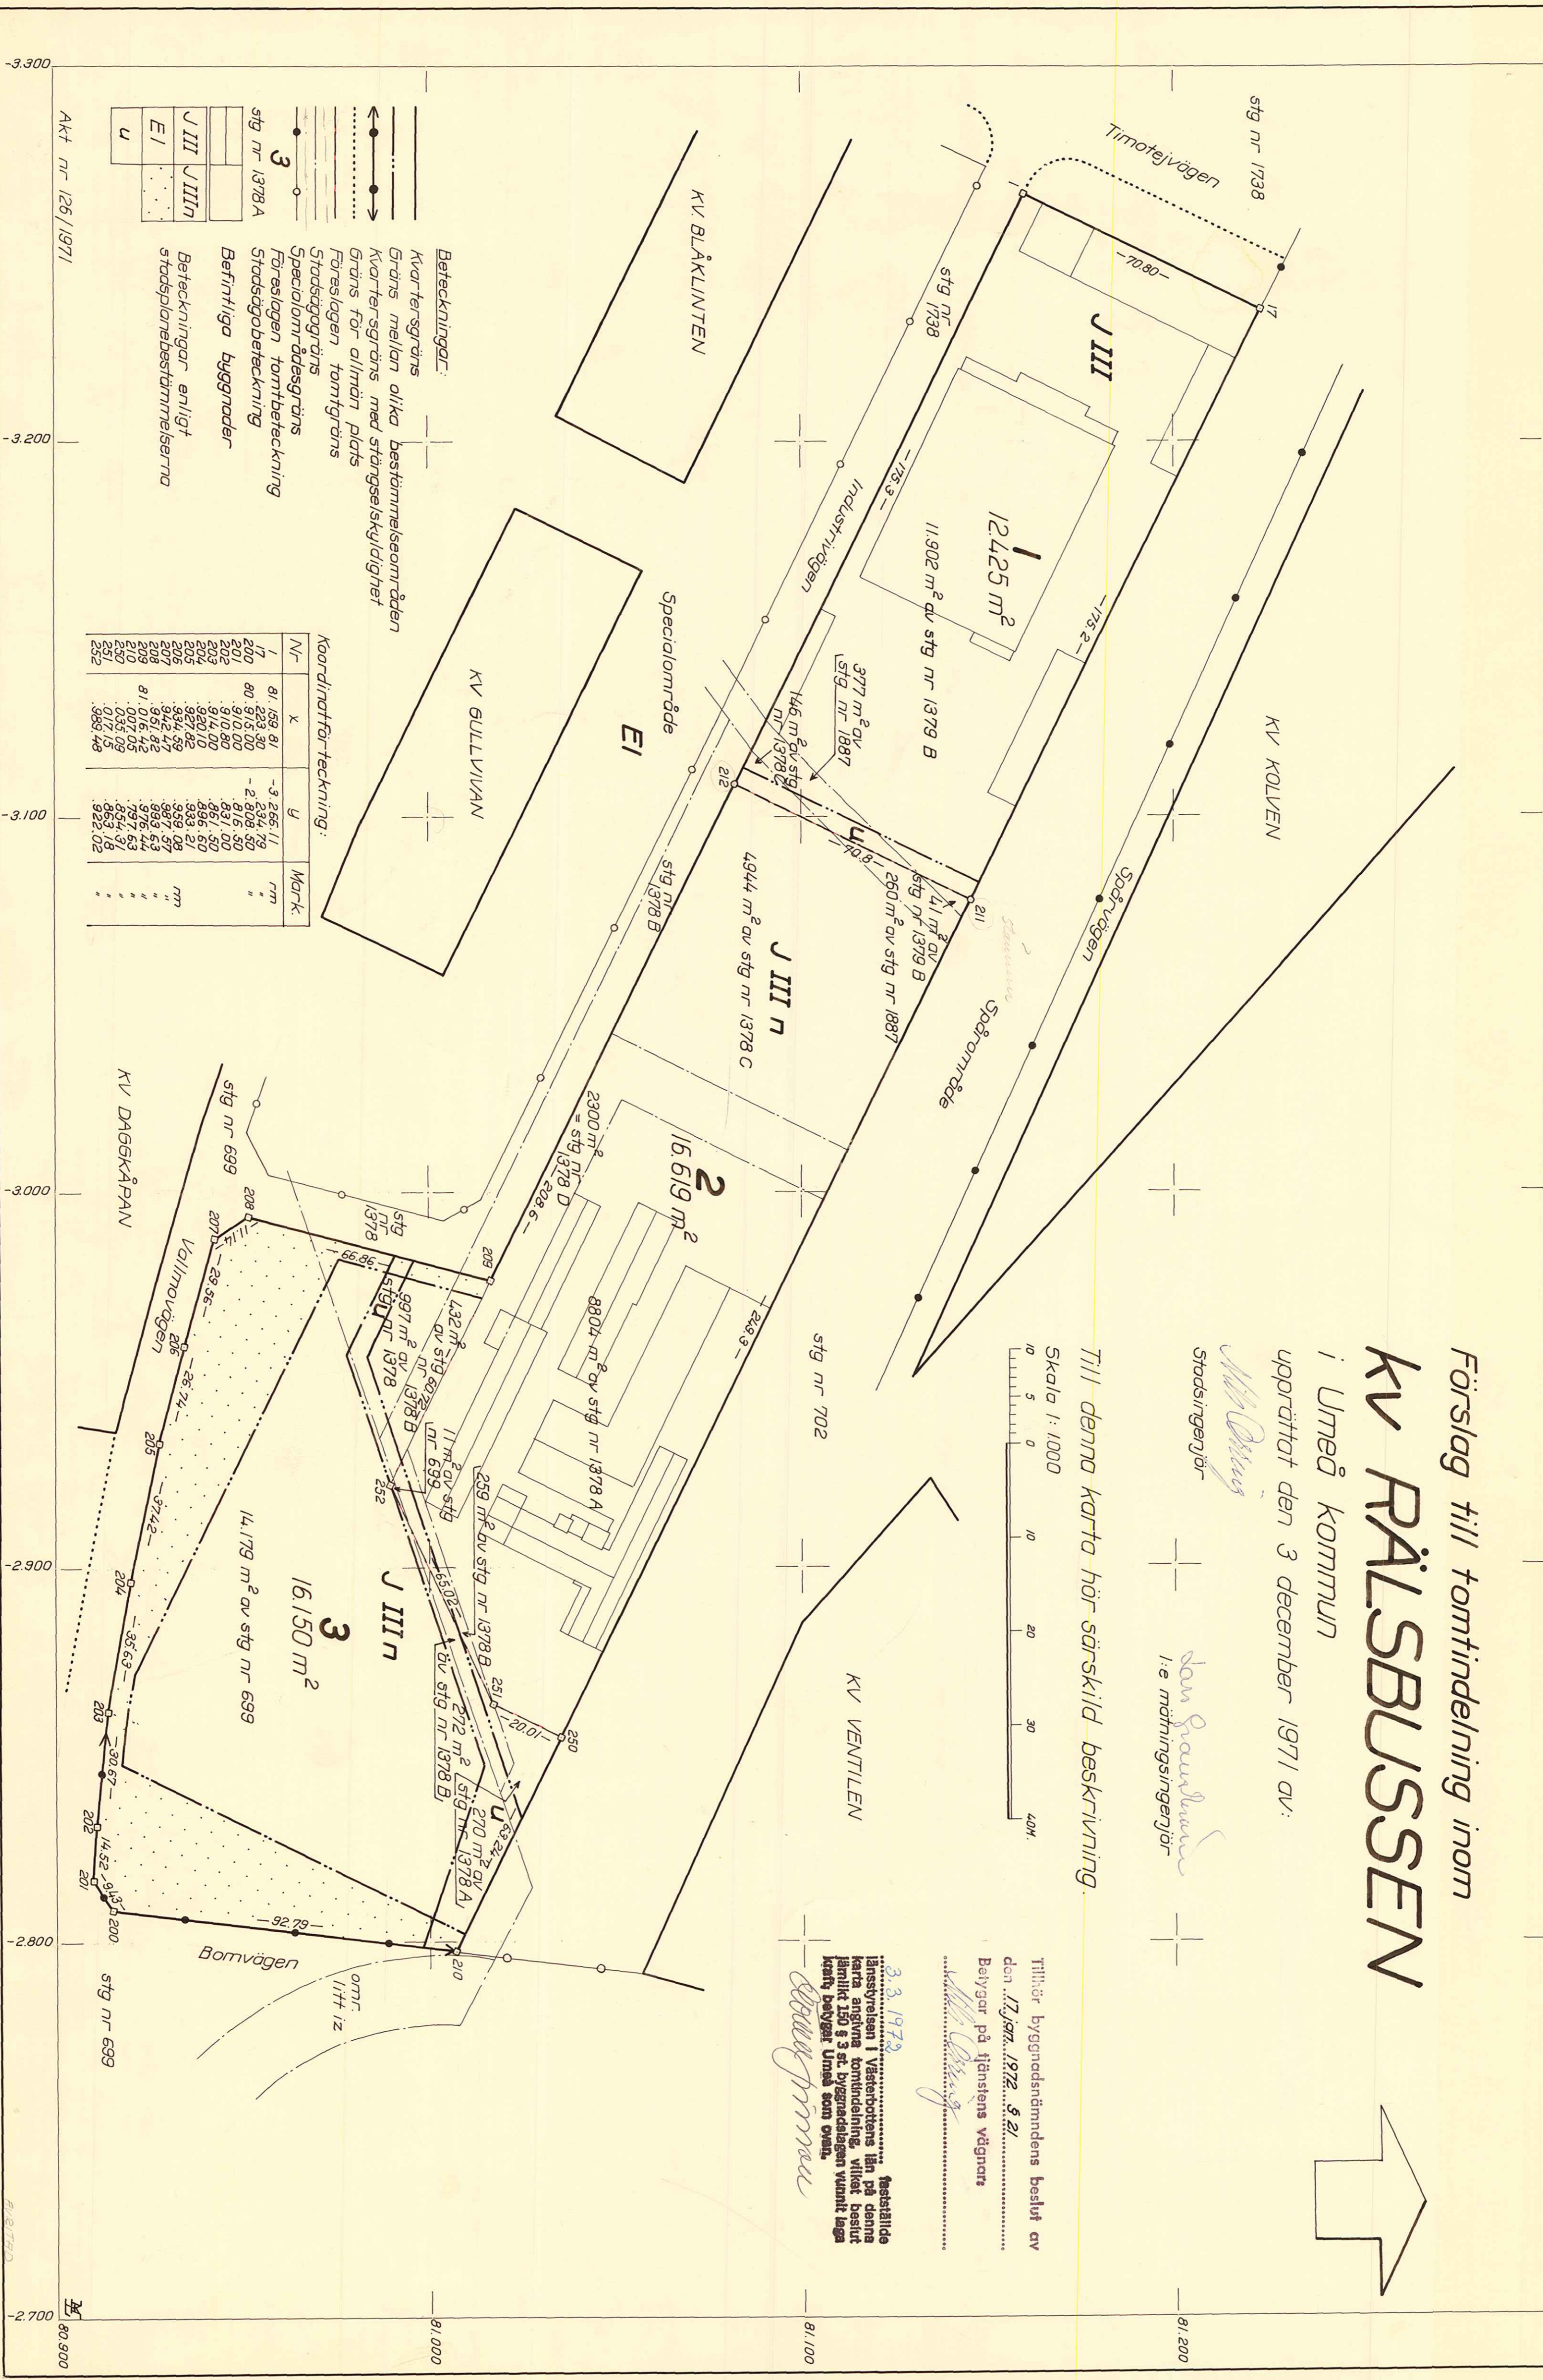

Beteckningar:
Kvarteregräns
Gräns mellan olika bestämmelseområden
Kvarteregräns med stängelskyldighet
Gräns för allmän plats
Förslagen tomtgräns
Stadsgräns
Specialområdesgräns
Förslagen tomtbeteckning
Stadsögräns
Befintliga byggnader

Koordinatförteckning:

Nr	x	y	Mark
1	81.159 81	-3.266 11	mm
17	80.223 90	-2.234 79	"
200	80.915 00	-2.808 50	"
201	80.910 00	-2.816 50	"
202	80.910 00	-2.831 00	"
203	80.914 00	-2.846 50	"
204	80.914 00	-2.861 50	"
205	80.927 82	-2.833 21	"
206	80.934 59	-2.899 08	"
207	80.942 47	-2.987 57	"
208	80.951 42	-2.983 53	"
209	81.016 42	-2.976 44	"
210	81.017 00	-2.971 53	"
211	81.017 15	-2.963 18	"
212	80.989 48	-2.952 02	"

Akt nr 126/1971

Upphävd 1999-11-01, tomt 1

RÄLSBUSSSEN 1-3

Upphävd 1988-01-18, tomt 2 o 3