

Förslag till tomtindelning inom kv. Istappen i Umeå stad

upprättad den 18 januari 1951 av

Nils Örnung
mättningsman

Till denna karta hör särskild beskrivning

Tillhör byggnadsnämndens beslut av den 1 febr. 1951
Betygar på kvartets vägnar

Nils Örnung



År 1951, den 21 mars, fastställdes på denna karta angivna tomtindelning, vilket beslut jämlikt 150 § 3 av byggnadslagen vunnit laga kraft; betygar Umeå i landskansliet som ovan.

St. kr. 1:- På kvartets vägnar



År 1951, den 29 mars, har på kvartets vägnar i Umeå i de gatorna som nämnts på denna karta tomtindelningen angivits som föreslås i de registerbeskrivningarna som bifogas.

Gunde Wadell

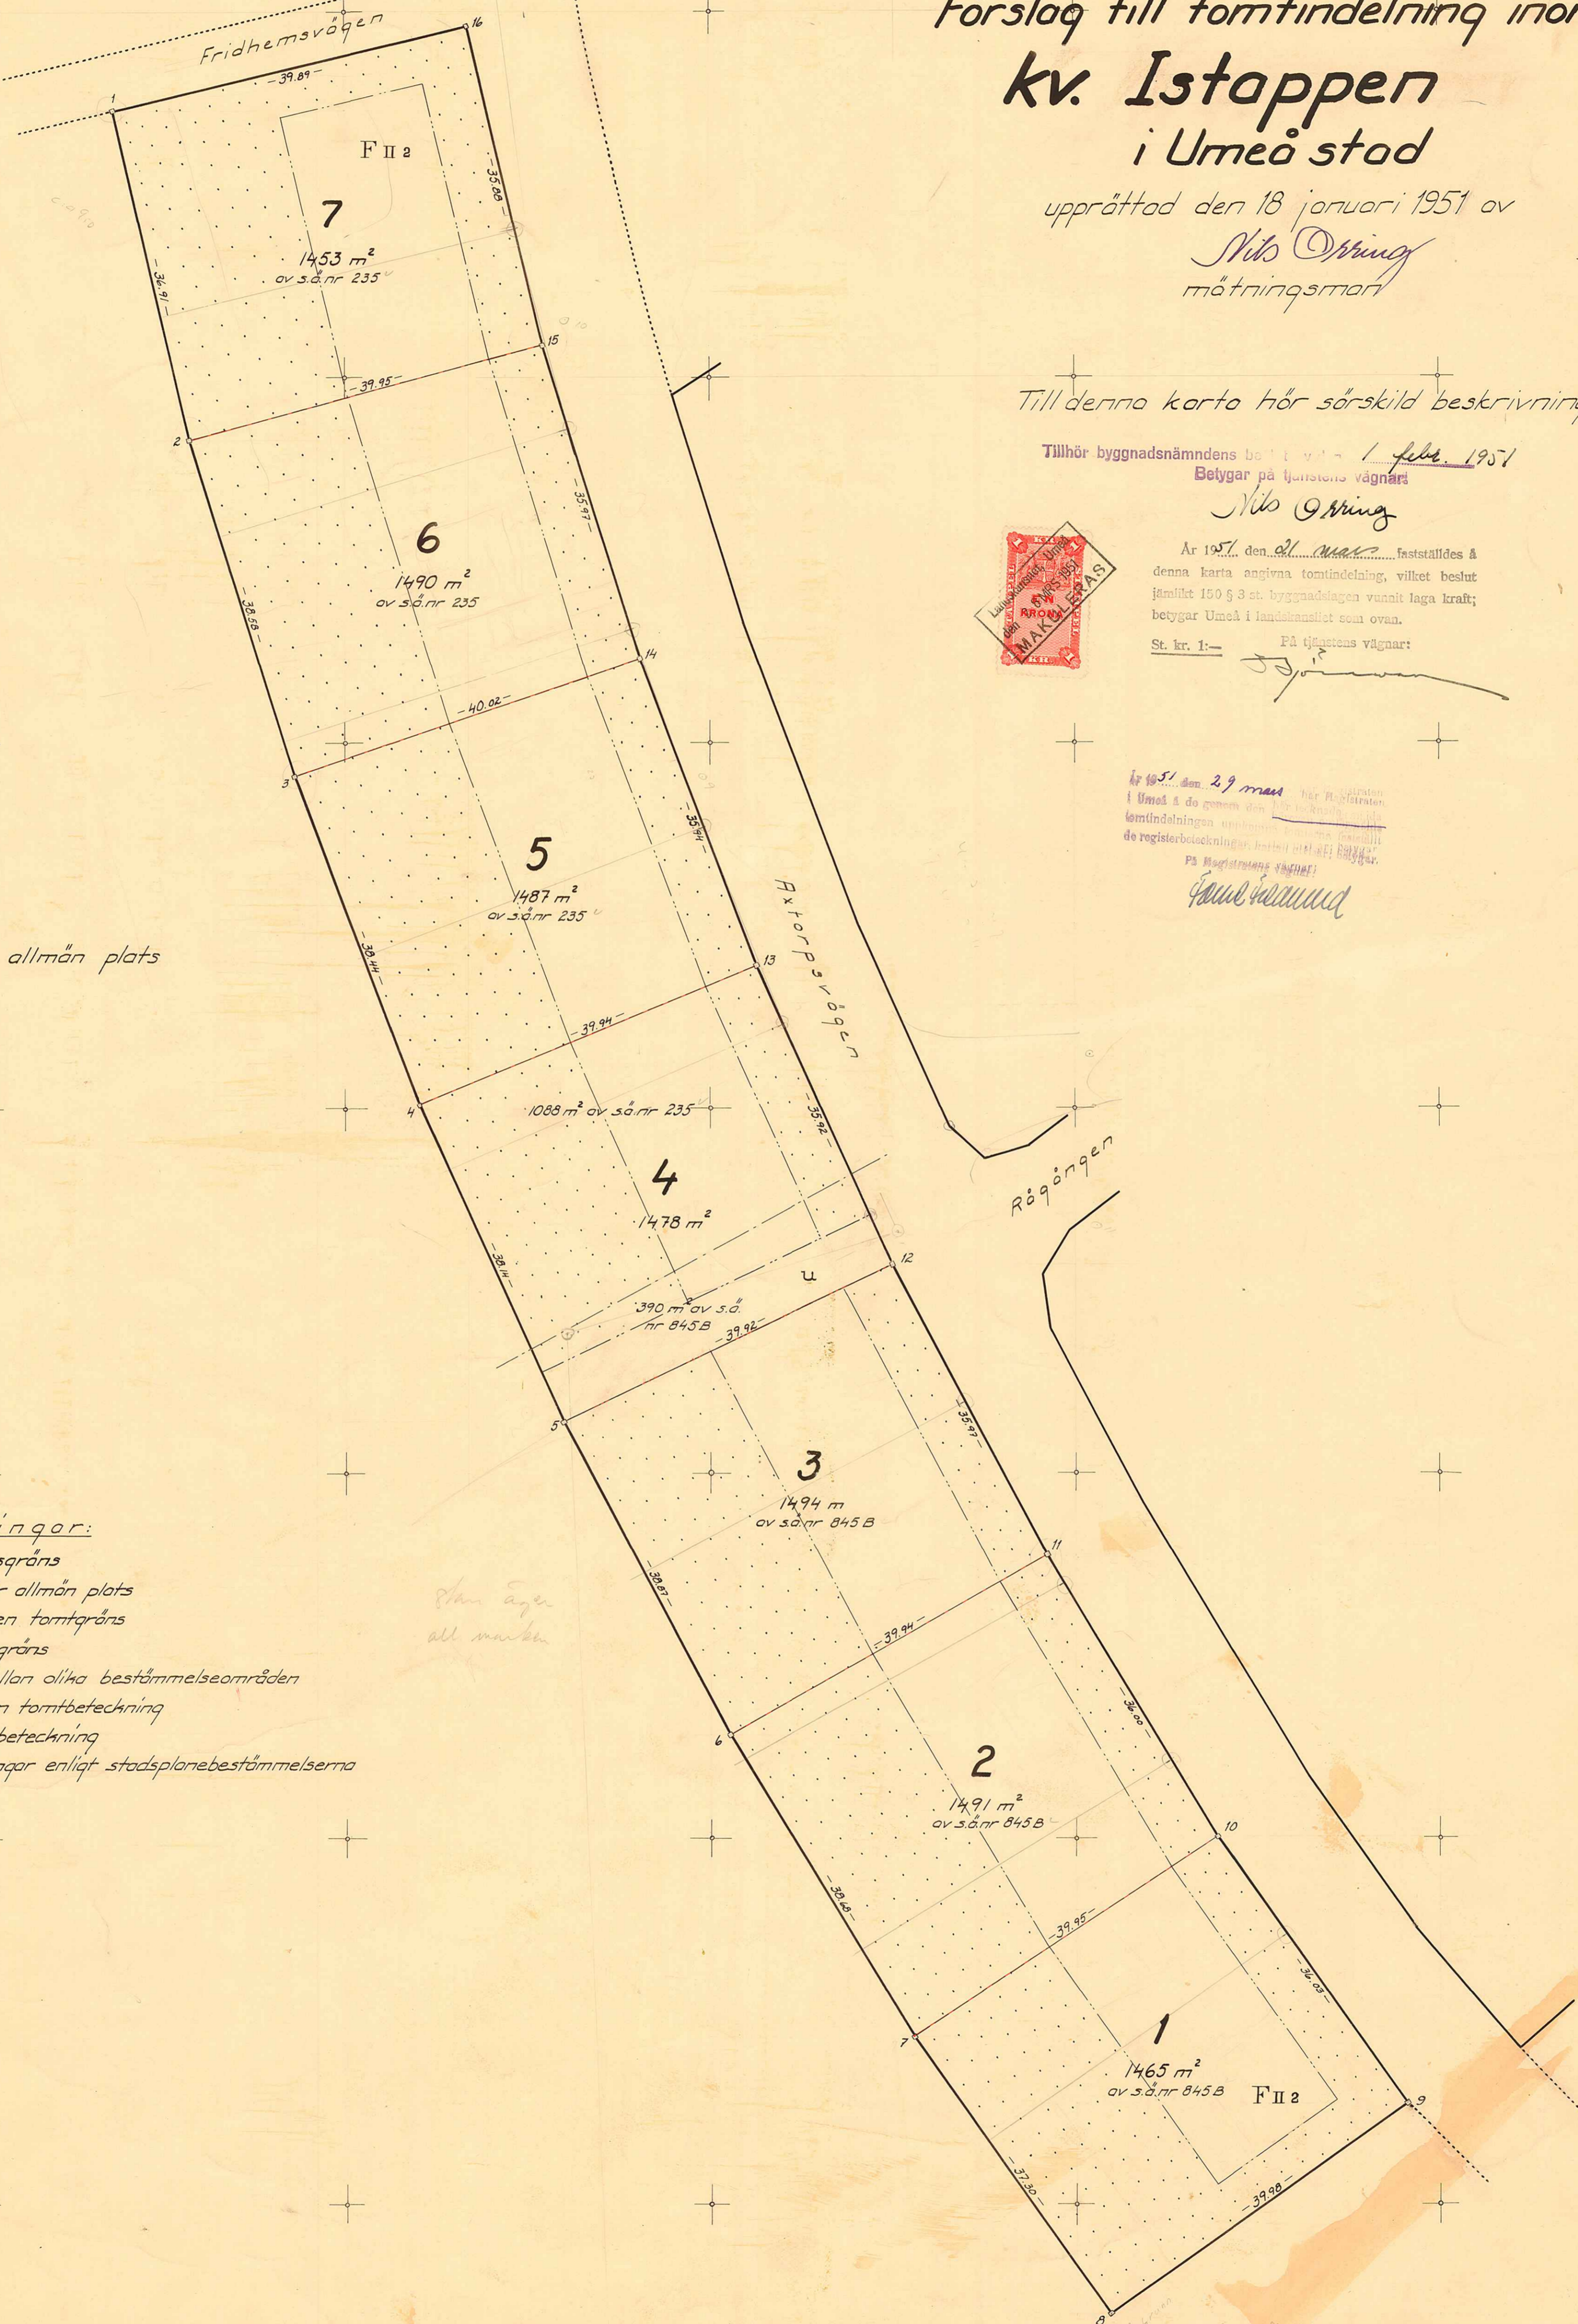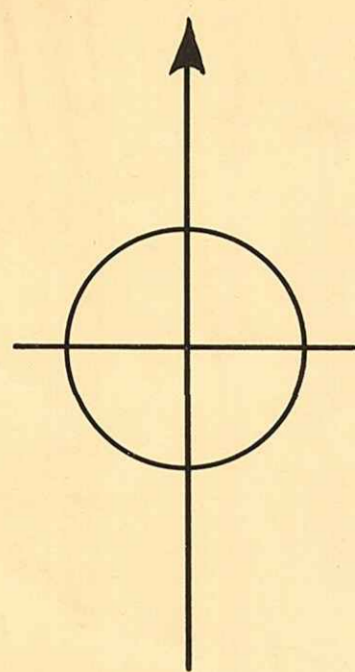

allmän plats

Beteckningar:

- Kvartersgräns
- Gräns för allmän plats
- Förslagen tomtgräns
- Stadsägargräns
- Gräns mellan olika bestämelseområden
- 1 Förslagen tomtbeteckning
- så nr 845 B Stadsägarebeteckning
- F II 2 Beteckningar enligt stadsplanebestämmelserna

Koordinatförteckning

Nr	x	y
1	79 819.13	-575.45
2	783.21	506.96
3	746.36	425.52
4	710.45	481.79
5	675.71	466.05
6	641.32	447.92
7	608.31	427.75
8	577.82	406.25
9	600.88	373.59
10	630.30	394.39
11	661.02	413.17
12	692.83	429.98
13	725.55	444.81
14	759.15	457.59
15	793.48	468.34
16	828.39	476.65

