Kop.

Förslag till ändrad och utvidgad tomtindelning inom kv. Öbackasågen

i Umeå stad

upprättad den 12 december 1961 av

Nils Ossing
Stadsingenjör

Lars Granström
Mätningsingenjör

Till denna karta hör särskild beskrivning.

Tillhör byggnadsnämndens beslut av den 14 dec. 1961 § 458, 15 febr. 1962 § 26.
Betygar på tjänstens vägnar:
Nils Ossing

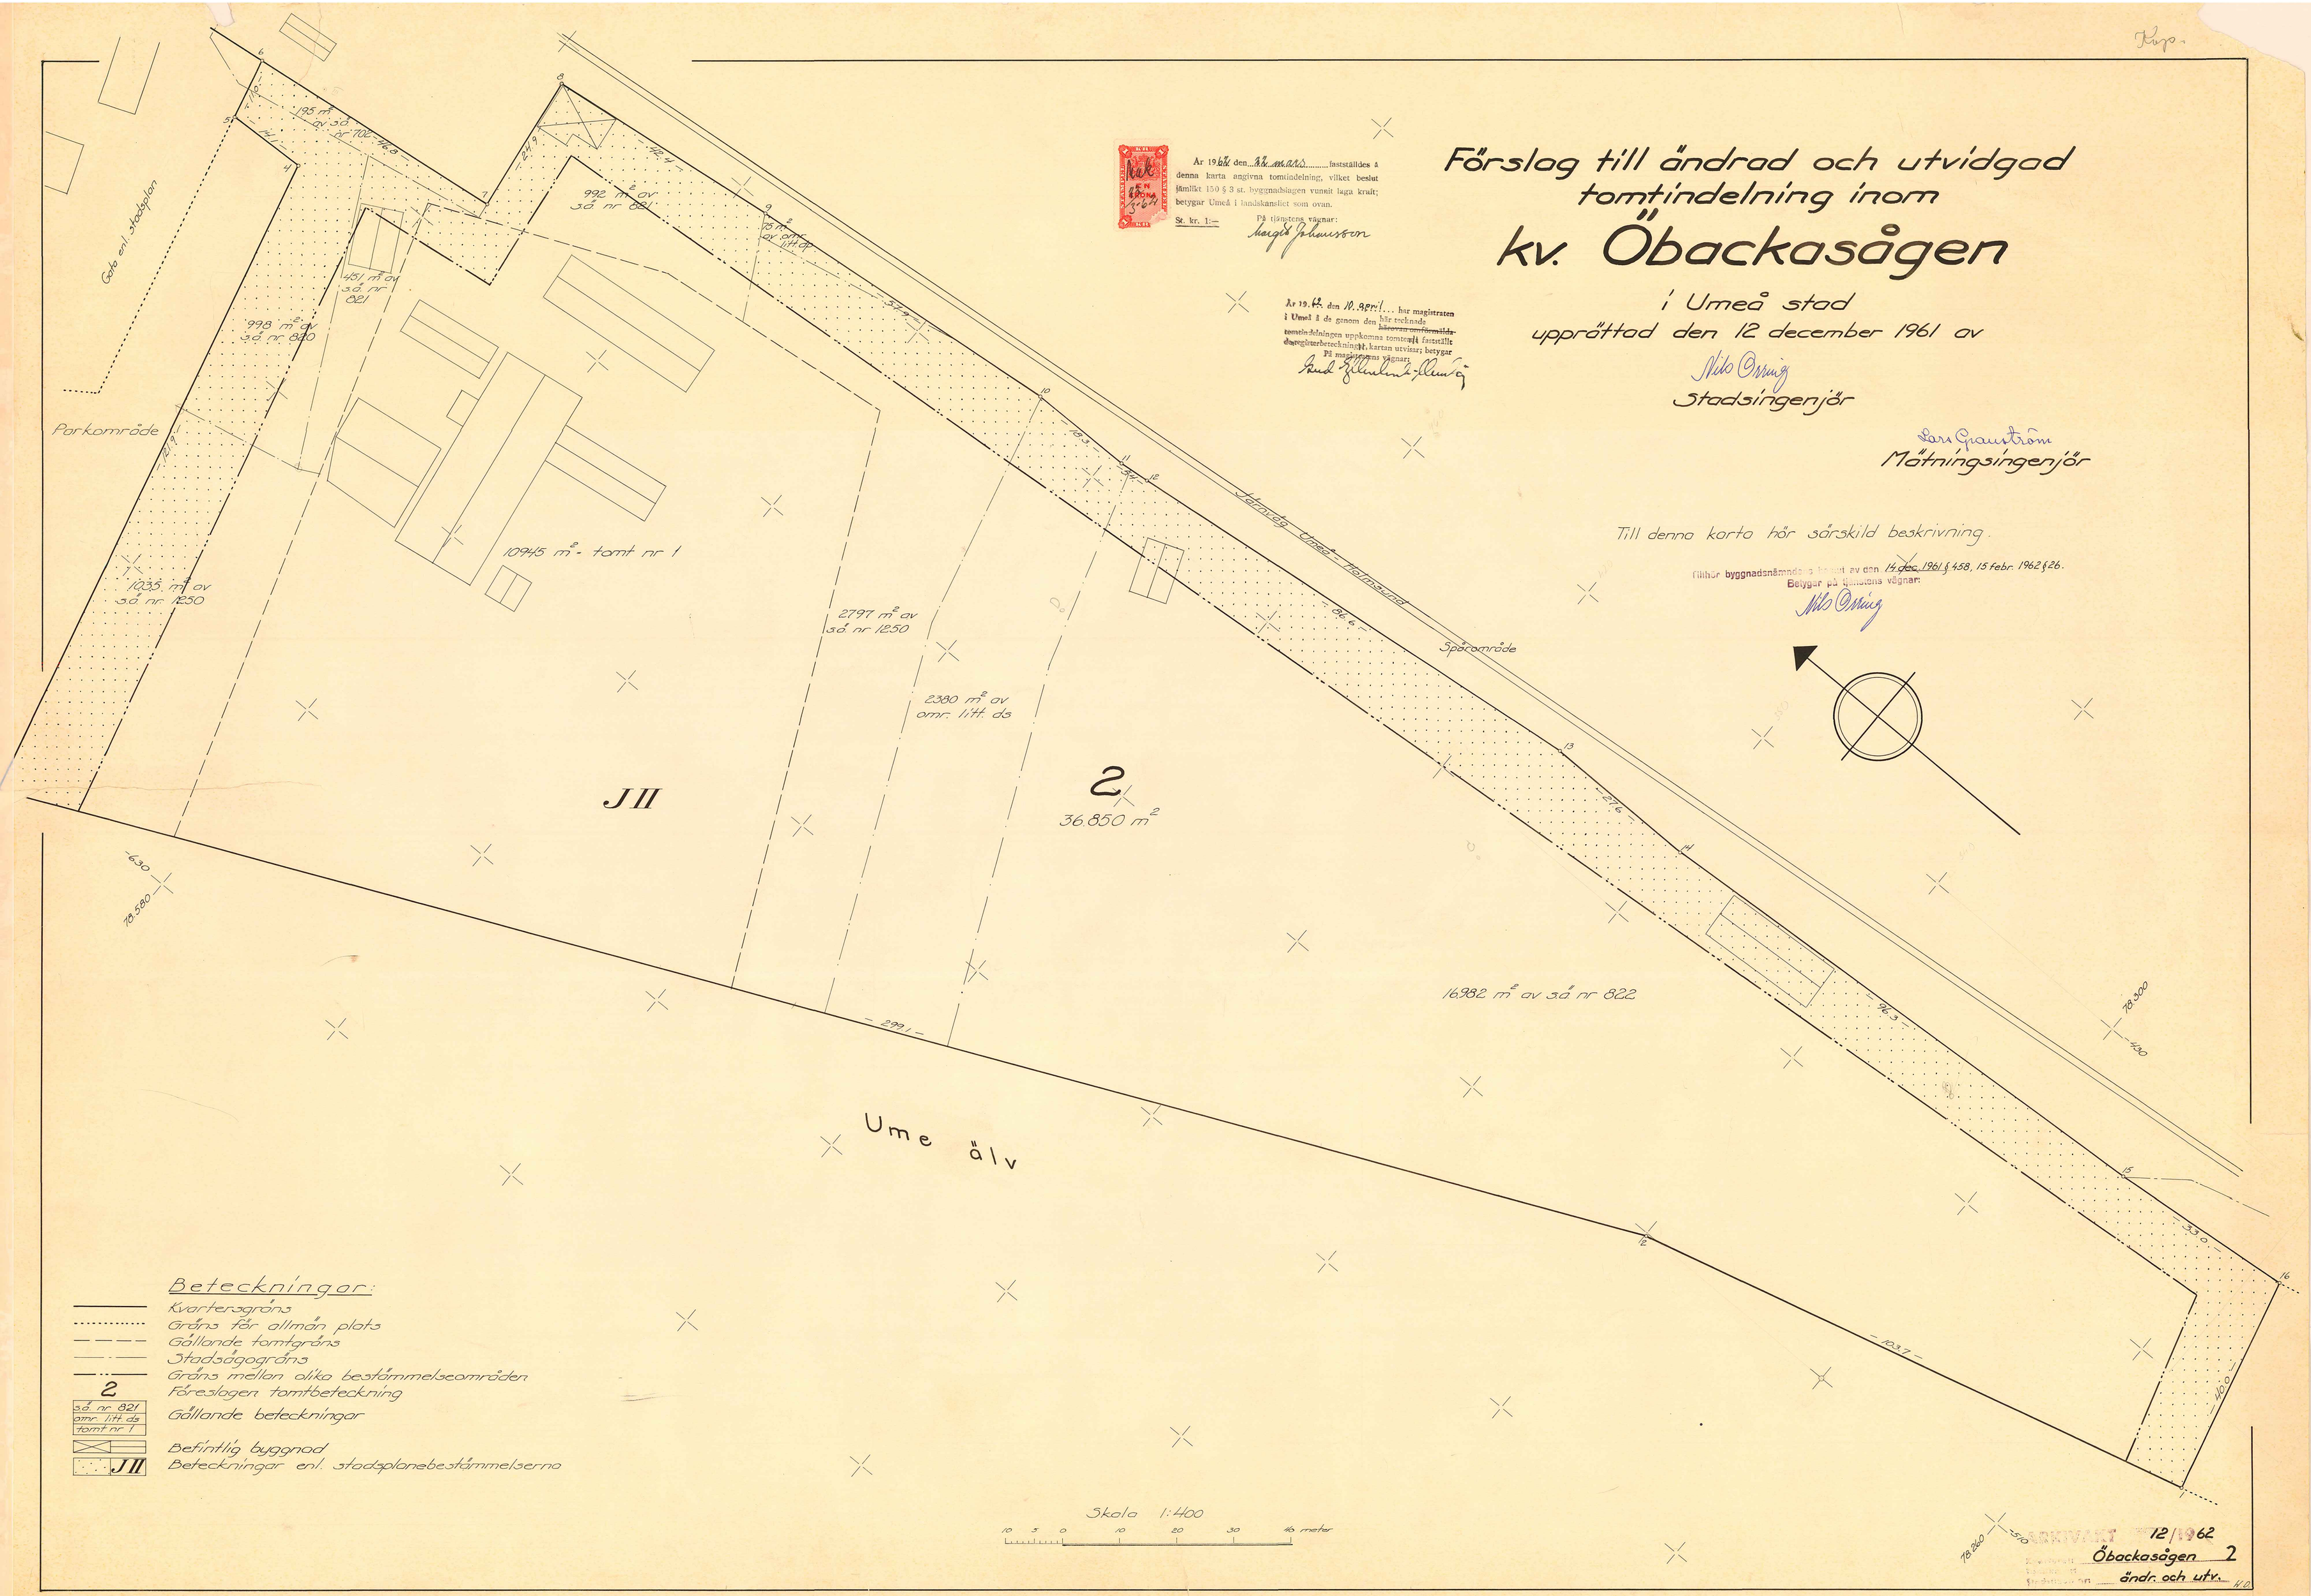

Är 19 61 den 22 mars fastställdes å denna karta angivna tomtindelning, vilket beslut jämlikt 150 § 3 st. byggnadslagen vunnit laga kraft; betygar Umeå i landskansliet som ovan.

St. kr. 1:–

På tjänstens vägnar:
Margit Johansson

Är 19 62 den 10 april har magistraten i Umeå å de genom den härtecknade ~~häroven omförmälda~~ tomtindelningen uppkomna tomterna fastställe ~~dagregister~~beteckningar, karta utvisar; betygar

På magistratens vägnar:

12/1962
Öbackasågen 2
ändr. och utv.