Kop.

Förslag till tomtindelning inom kv. Ötorpet

i Umeå stad

Upprättat den 23 februari 1959 av

Nils Öring
Stadsingenjör

Lars Gaudström
Mätningsingenjör

Till denna karta hör särskild beskrivning.

Tillhör byggnadsnämndens beslut av den 25 mars 1959 § 120, 14 maj 1959 § 216, 13 aug. 1959 § 345, 10 sept. 1959 § 392.

Betygar på tjänstens vägnar:

Nils Öring

År 1959 den 9 oktober fastställdes å denna karta angivna tomtindelning, vilket beslut jämlikt 150 § 3 st. byggnadslagen vunnit laga kraft; betygar Umeå i landskansliet som ovan.

St. kr. 1:—

STADSKANSLIET 1 KR. 9 EN KRONA 10-59 STADSKANSLIET 1 KR.

På tjänstens vägnar:

S. Ogvist

År 1959 den 19 oktober har Magistraten i Umeå å de genom den för ovanstående tomtindelningen upprättade och av oss fastställda registerbeteckningar, är kartan utvisar; betygar.

På Magistratens vägnar:

Koordinatförteckning.

Nr	x	y
2	78.457.00	-137.35
3	.457.35	129.85
4	.456.30	122.20
5	.453.85	114.95
6	.449.80	108.30
7	.445.15	102.30
8	.439.00	96.00
9	.432.25	90.20
10	.429.25	92.75
11	.426.30	96.20
12	.422.25	102.60
13	.419.15	108.95
14	.415.90	116.95
15	.412.75	126.75
16	.411.15	132.35
17	.408.55	142.40
18	.403.05	166.70
19	.397.75	192.85
20	.394.85	206.50
21	.390.85	221.80
22	.387.35	232.10
23	.383.00	242.40
24	.386.29	250.71
25	.426.90	268.61
26	.439.78	212.52
27	.452.55	156.92
28	.407.57	146.72
29	.395.72	202.41

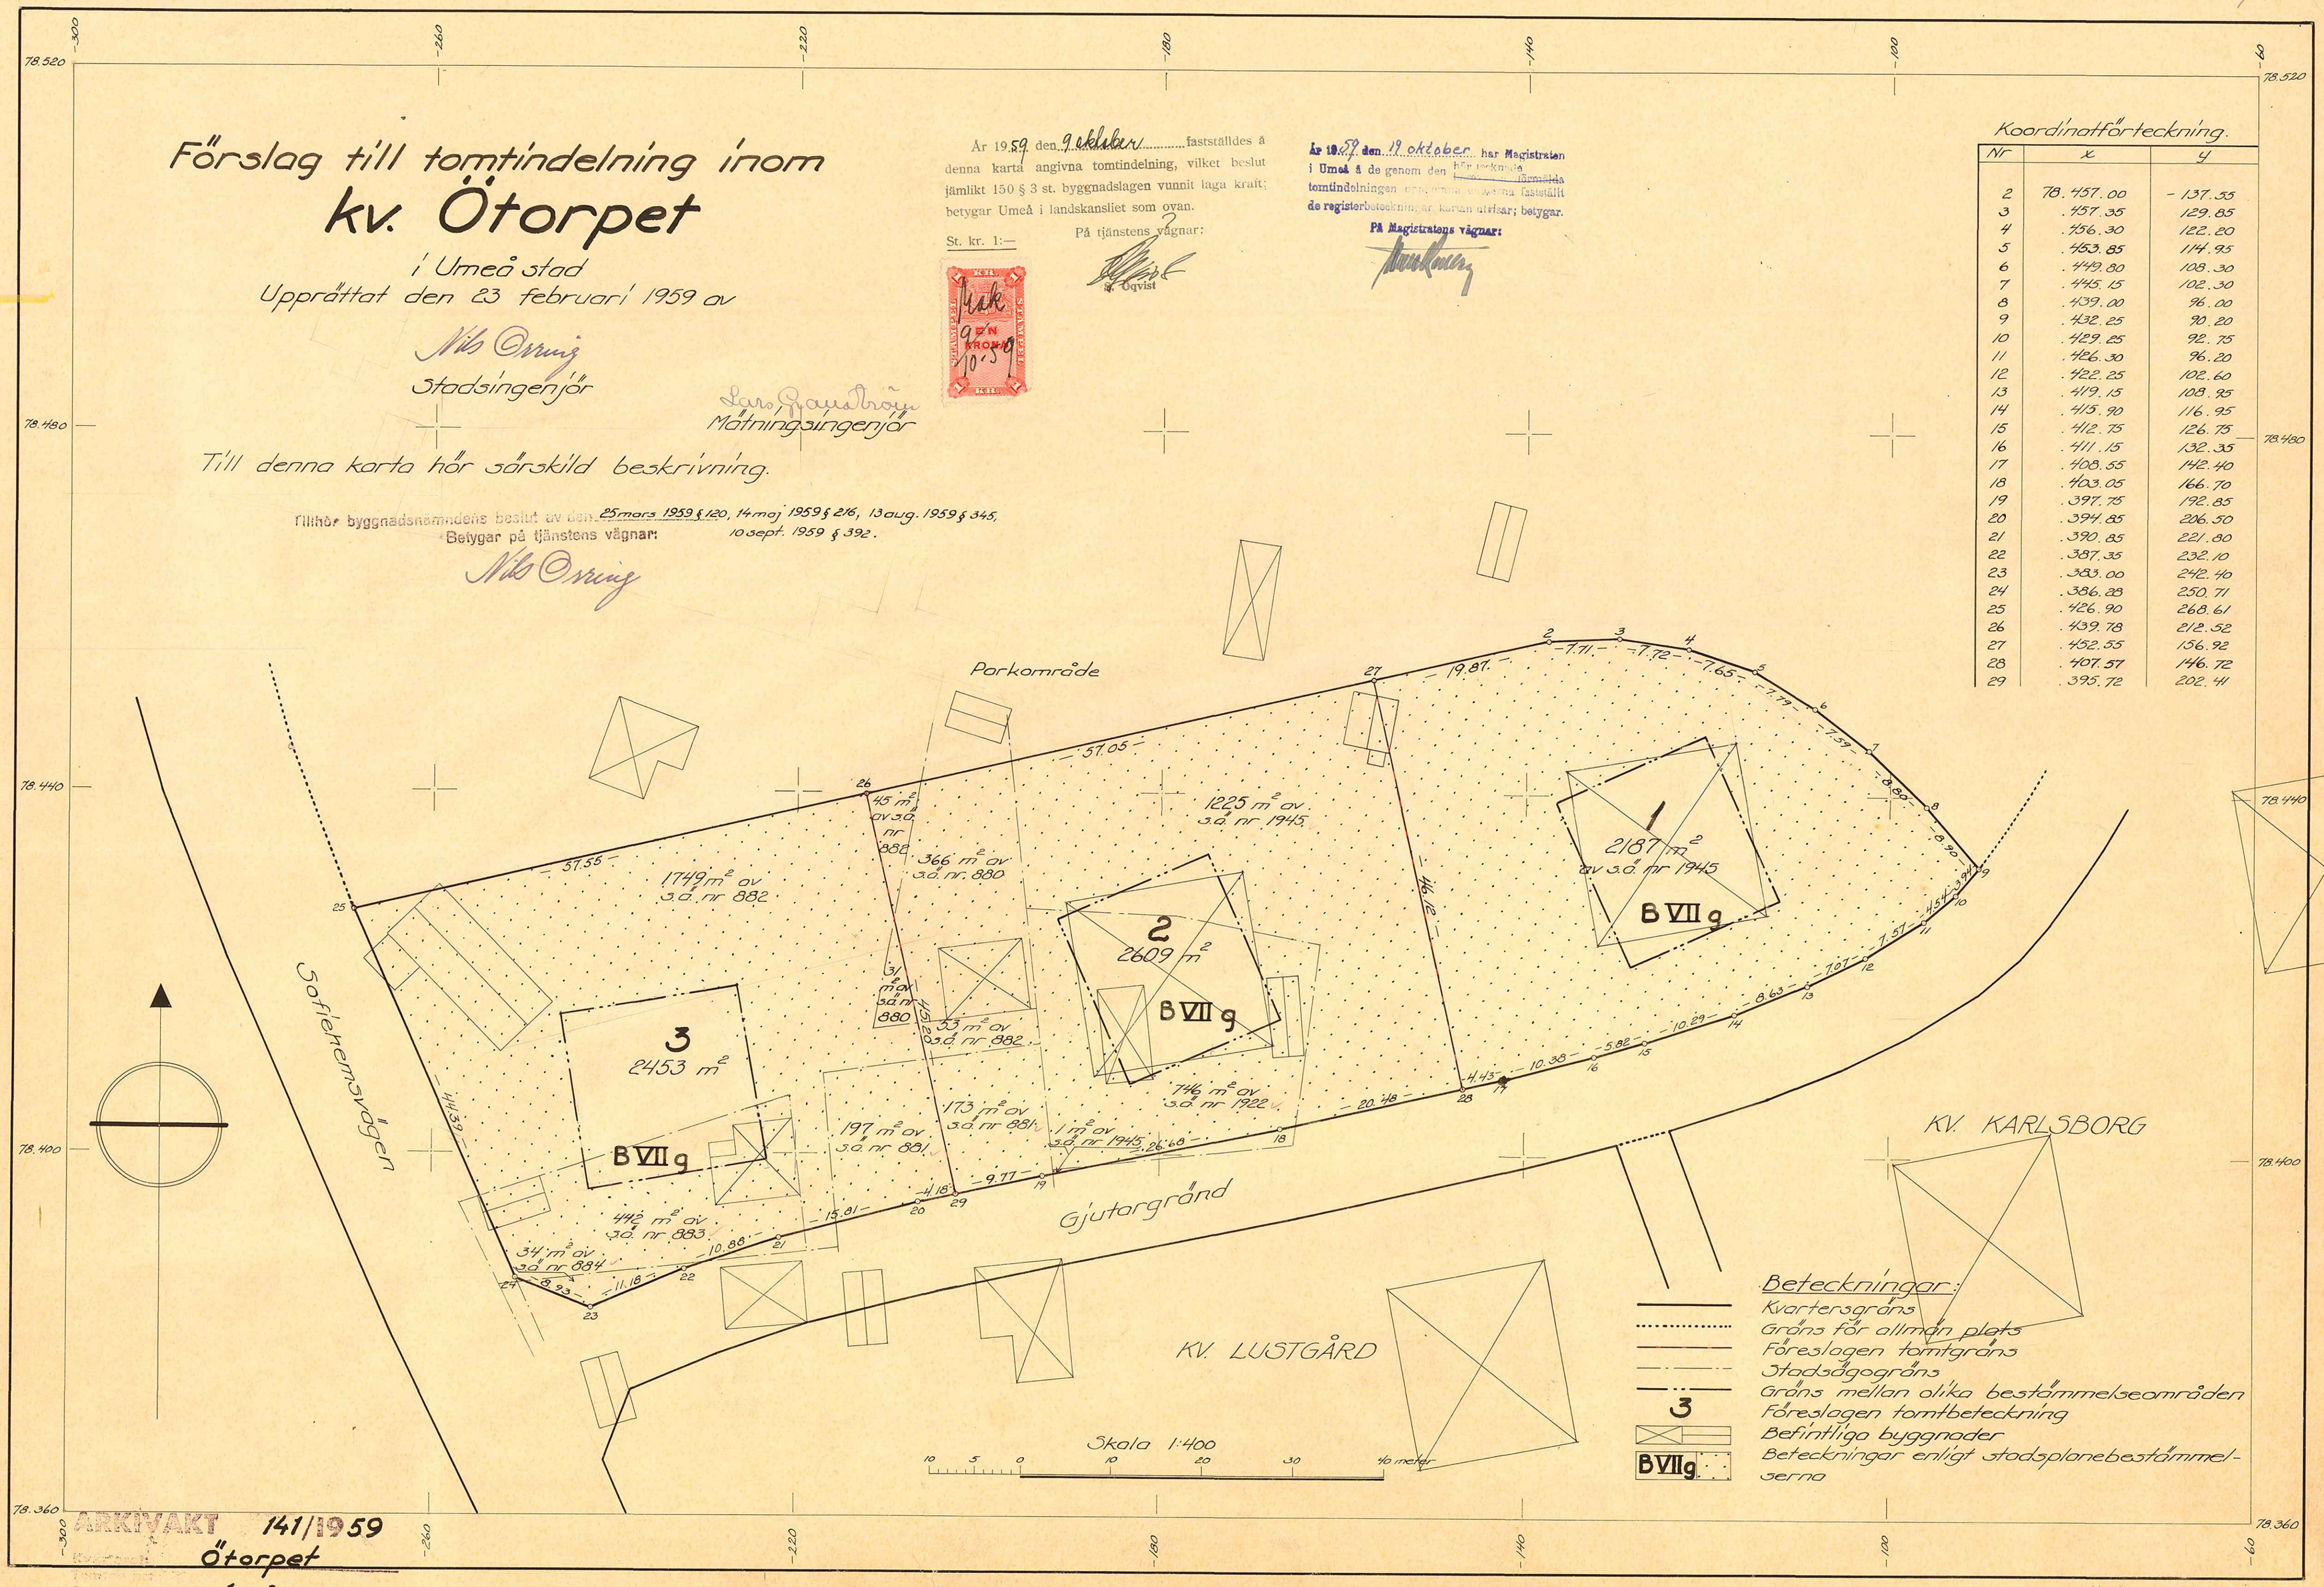

ARKIVAKT 141/1959
Ötorpet
1-3

Upph gm dp 1991-04-22