

Karta

rörande förslag till ändring av tomtindelning av

kv. GRÄVLINGEN

inom Tegs samhälle, Umeå landskommun
Västerbottens län

upprättad år 1964 av:

Paul Björger
distriktsidrottsare *Bert Forsman*

Skala 1:400



Koordinat för teckning

PEt	Mark	x	y
1	rm	70 849.00	96 826.62
2	"	844.98	834.10
3	"	814.34	843.30
4	"	780.87	731.80
5	"	794.64	727.81
6	"	807.34	725.46
7	"	816.47	727.96
8	"	823.44	741.53
13	"	797.61	787.59
14	"	834.00	776.66

Tillhör byggnadsnämndens beslut
den 4/9 1964 3-526, betygar

Åke Lindqvist
byggnadsnämndens ordf.


Beteckningar

- Kvarteregräns, sammanfallande med fastighetsgräns
- - - " " " " " "
- Parkgräns
- - - - - Tomtgräns
- - - - - Fastighetsgräns
- Mark som ej får bebyggas
- + + + Mark avsedd för uthus och dyl. likt
- Tu Mark avsedd för underjordisk kabel

År 1964 den 24 november fastställdes
denna karta angivna tomtindelning, vilket beslut
jämför 150 § 3 st. byggnadslagen ruant laga kraft;
betygar Umeå länskansliet som ovan.

St. kr. 1:— På tjänstens vägnar:

Styrman

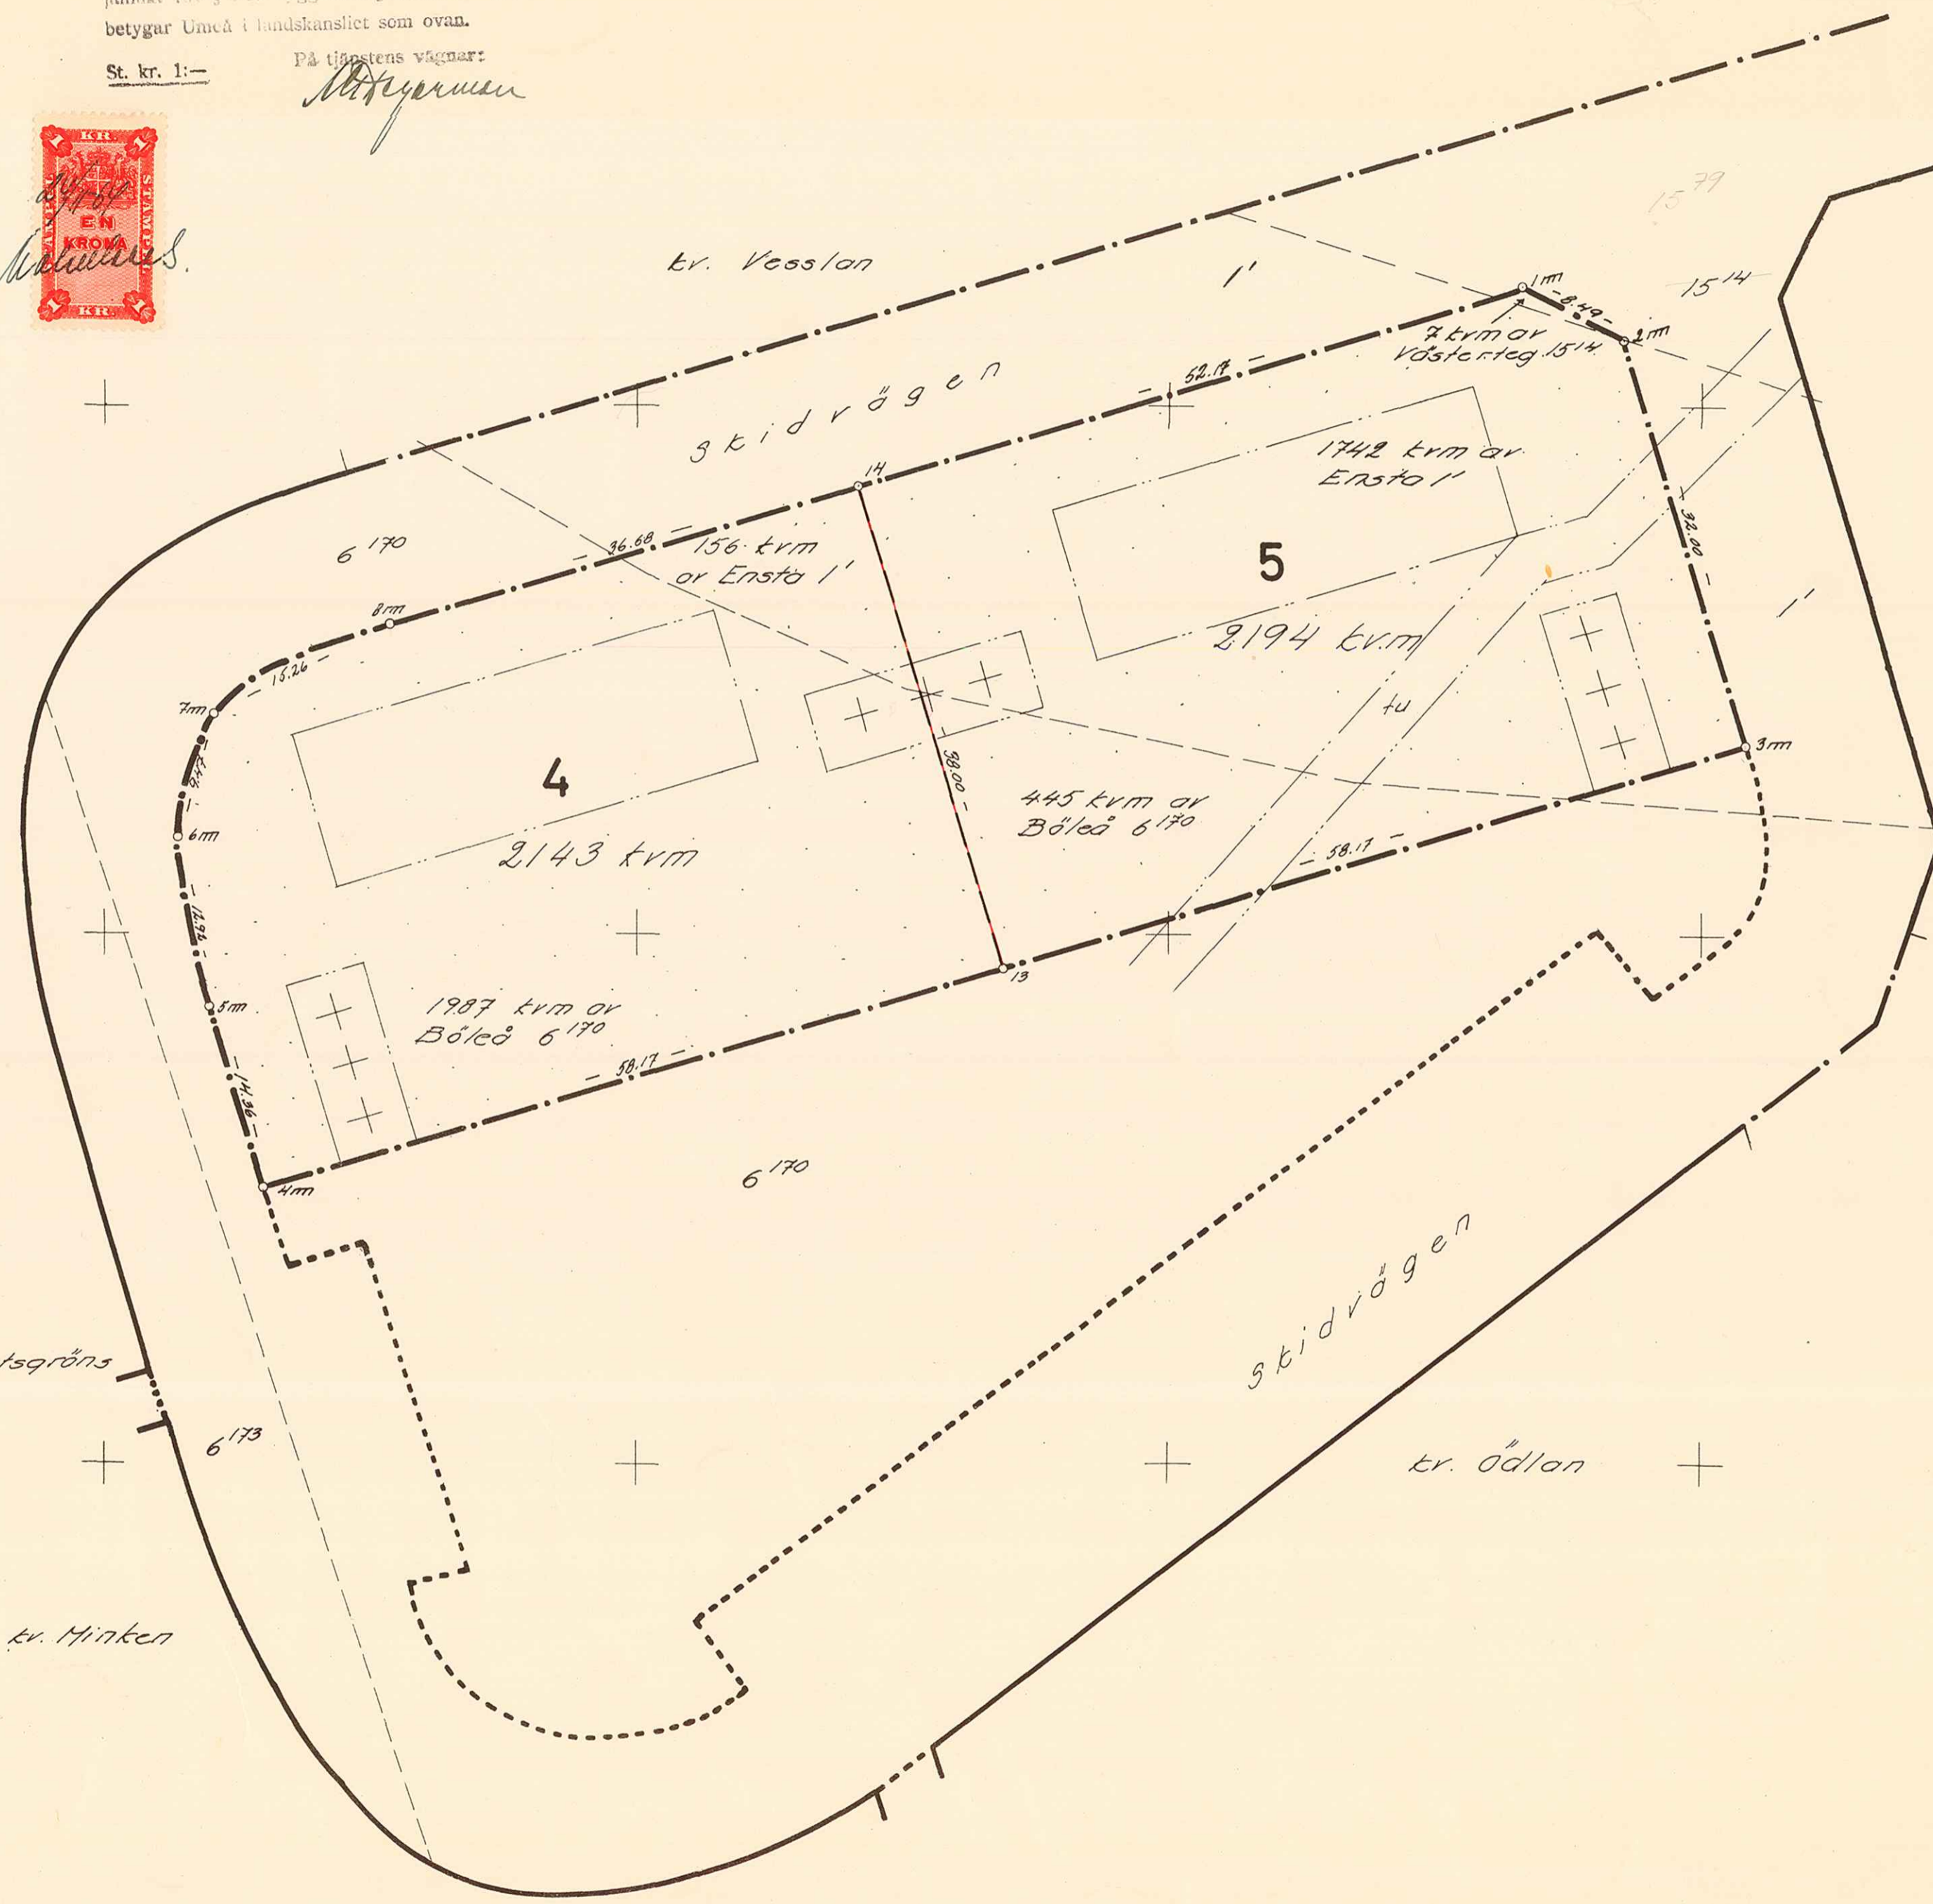

Dnr T 35/64

LÄNSSTYRELSEN

I

VÄSTERBOTTENS LÄN

Nr III G3 157 64

R E S O L U T I O N

Länsstyrelsen i Västerbottens län fastställer, med stöd av 33 § byggnadslagen, ett av byggnadsnämnden i Umeå landskommun den 4 september 1964 antaget förslag till ändrad tomtindelning av kvarteret Grävlingen inom Tega samhälle i kommunen, vilket förslag åskådliggjorts å en av distriktslantmätaren Lars Björkgren år 1964 upprättad karta med tillhörande beskrivning den 2 september 1964.

Enligt det sålunda fastställda förslaget indelas kvarteret i två tomter, betecknade nr 4 och 5.

Jämlikt 150 § tredje stycket byggnadslagen må klagan över detta beslut icke föras.


Länsstyrelsen fastställer tillika de å kartan och i beskrivningen använda tomtbeteckningarna.

Umeå i landskansliet den 24 november 1964.

På länsstyrelsens vägnar:

I Oldenburg

Ruth Burgman

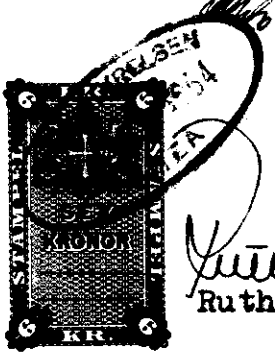


Stämpel 6:-
do & karta 1:- *24/11/64*
Summa 7 kronor.

10687

Byggnadsnämnden i Umeå landskommun

2480K-141/1964

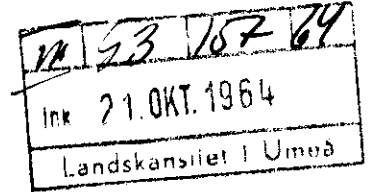

BESKRIVNING

ändring av/
till tomtindelning av kvarteret GRÄVLINGEN inom Tegn samhälle, Umeå landskommun, Västerbottens län.

Förutsättningar, motiv m. m.

Till grund för tomtindelningen gäller en för kv. Grävlingen och del av kv. Ödlan den 17.7.64 fastställd stadsplaneändring.

Kvarteret har tidigare varit föremål för tomtindelning, fastställd den 6.12.63 för tomterna 1-3.




Kvarteret är avsett att bebyggas med bostadsfastigheter. Närmare detaljer om hushöjd m.m. återfinnas i stadsplanebestämmelserna.

Nedanstående fastigheter och sakägare beröras av tomtindelningsförslaget (hämtade ur lagfartsböckerna).

Fastighet	Ägare, adress
Böleå 6 ¹⁷⁰ ✓	Umeå landskommun, Umeå 5
Ensta 1 ¹ ✓	Karl Arvid Lundström, Umeå 5
Västerteg 15 ¹⁴ ✓	Karl Arvid Lundström, Umeå 5

244
10-6
Egen följ + kvarta
Karl Arvid Lundström

Genom den föreslagna tomtindelningen indelas kvarteret i tomter, vilka beskrivas sålunda:

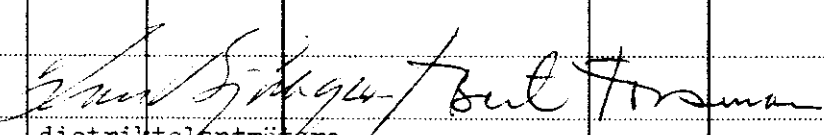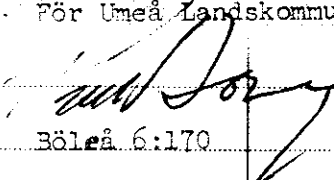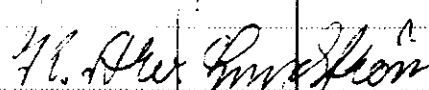Tomt nr	Tomten angränsar			I tomten ingår		Tomtens areal m ²
	tomt, gata, plats e. d.	mellan gräns-punkterna	med längd m	fastighet, fastighetsdel eller tomtområde	areal m ²	
1	2	3	4	5	6	7
4	Norr: Skidvägen	3-14	36.68	Av Böleå 6 ¹⁷⁰	1987	✓ 2143
	Öster: tomt nr 4	14-13	38.00	Av Ensta 1 ¹	156	
	Söder: parkmark	13-4	58.17			
	Väster: Skidvägen	4-5	14.36			
	Väster: "	5-6	12.92			
	Nordväst: Skidvägen	6-7	9.47			
	Nordväst: "	7-8	15.26			
5	Norr: Skidvägen	14-1	52.17	Av Böleå 6 ¹⁷⁰	445	✓ 2194
	Nordost: gatuhörn	1-2	8.49	Av Ensta 1 ¹	1742	
	Öster: Skidvägen	2-3	32.00	Av Västerteg 15 ¹⁴	7	
	Söder: parkmark	3-13	58.17			
	Väster: tomt nr 4	13-14	38.00			
Umeå den 2 september 1964						
 distriktslantmätare						
Förslaget godkännes, och medgiva vi att byggnadsnämnden företager ärendet till avgörande utan förfarande som sägs i 34 § 2 mom. B.S.						
För Umeå Landskommun  Böleå 6:170						
 Ensta 1:1 och Västerteg 15:14						

Tomt nr	Tomten angränsar			I tomten ingår		Tomtens areal m ²
	tomt, gata, plats e. d.	mellan gränspunkterna	med längd m	fastighet, fastighetsdel eller tomtområde	areal m ²	
1	2	3	4	5	6	7
	Tillhör byggnadsnämndens beslut	den 4.9	1964 § 526 betygar:			
	<i>Eldon Lundqvist</i>					
	byggnadsnämndens ordf.					
	Tillhör länestyrelsens i Västerbottens län beslut den 24/11 1964. Umeå i landskansliet som ovan.					
			På tjänstens vägnar:			
			<i>[Signature]</i>			