


Karta KV. ÖDLAN

inom Tegs sockens Umed landskommun
Västerväders län,
Upsett d. 1863 a.
Carl Schmidt
ff distriktskommunare
Paul Franzen



Ar 1963 den 20/10/63 beslutades i denna karta angivna kommitténs och i punkt 150 § 3 st. byggnadsnämndens beslut bebyggelse i landskommunen Umed.
På följande villkor:
St. Kr. 1-1
Paul Franzen

Skala 1:400

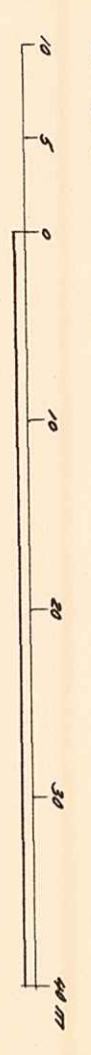


Koordinatförteckning

Plat	Mark	x	y
1	rm	78 674,18	96 801,78
2	"	678,33	815,57
3	"	776,00	942,00
4	"	793,65	931,91
5	mm	607,33	924,00
6	"	868,57	891,75
7	"	855,91	849,61
8	"	848,43	857,96
9	"	807,25	853,30
10	"	793,50	782,37
11	"	738,92	821,17
12	"	821,17	916,37
13	"	835,75	909,01
14	"	873,01	856,23
15	"	800,37	853,73
16	"	792,66	819,57
17	"	739,96	895,34
18	"	854,36	716,02
19	"	785,76	84,339
20	"	829,74	911,92

Beteckningar

- Särskild områdesgräns
- Kvartergräns ej sammanfallande med fastighetsgräns
- Parkgräns
- Tomtgräns
- Fastighetsgräns
- Område som ej får bebyggas
- Område för uthus och dyl.

Tillhör byggnadsnämndens beslut
den 20/10/63 -- § 763 -- bebyggelse
Carl Schmidt
Byggnadsnämndens selt.

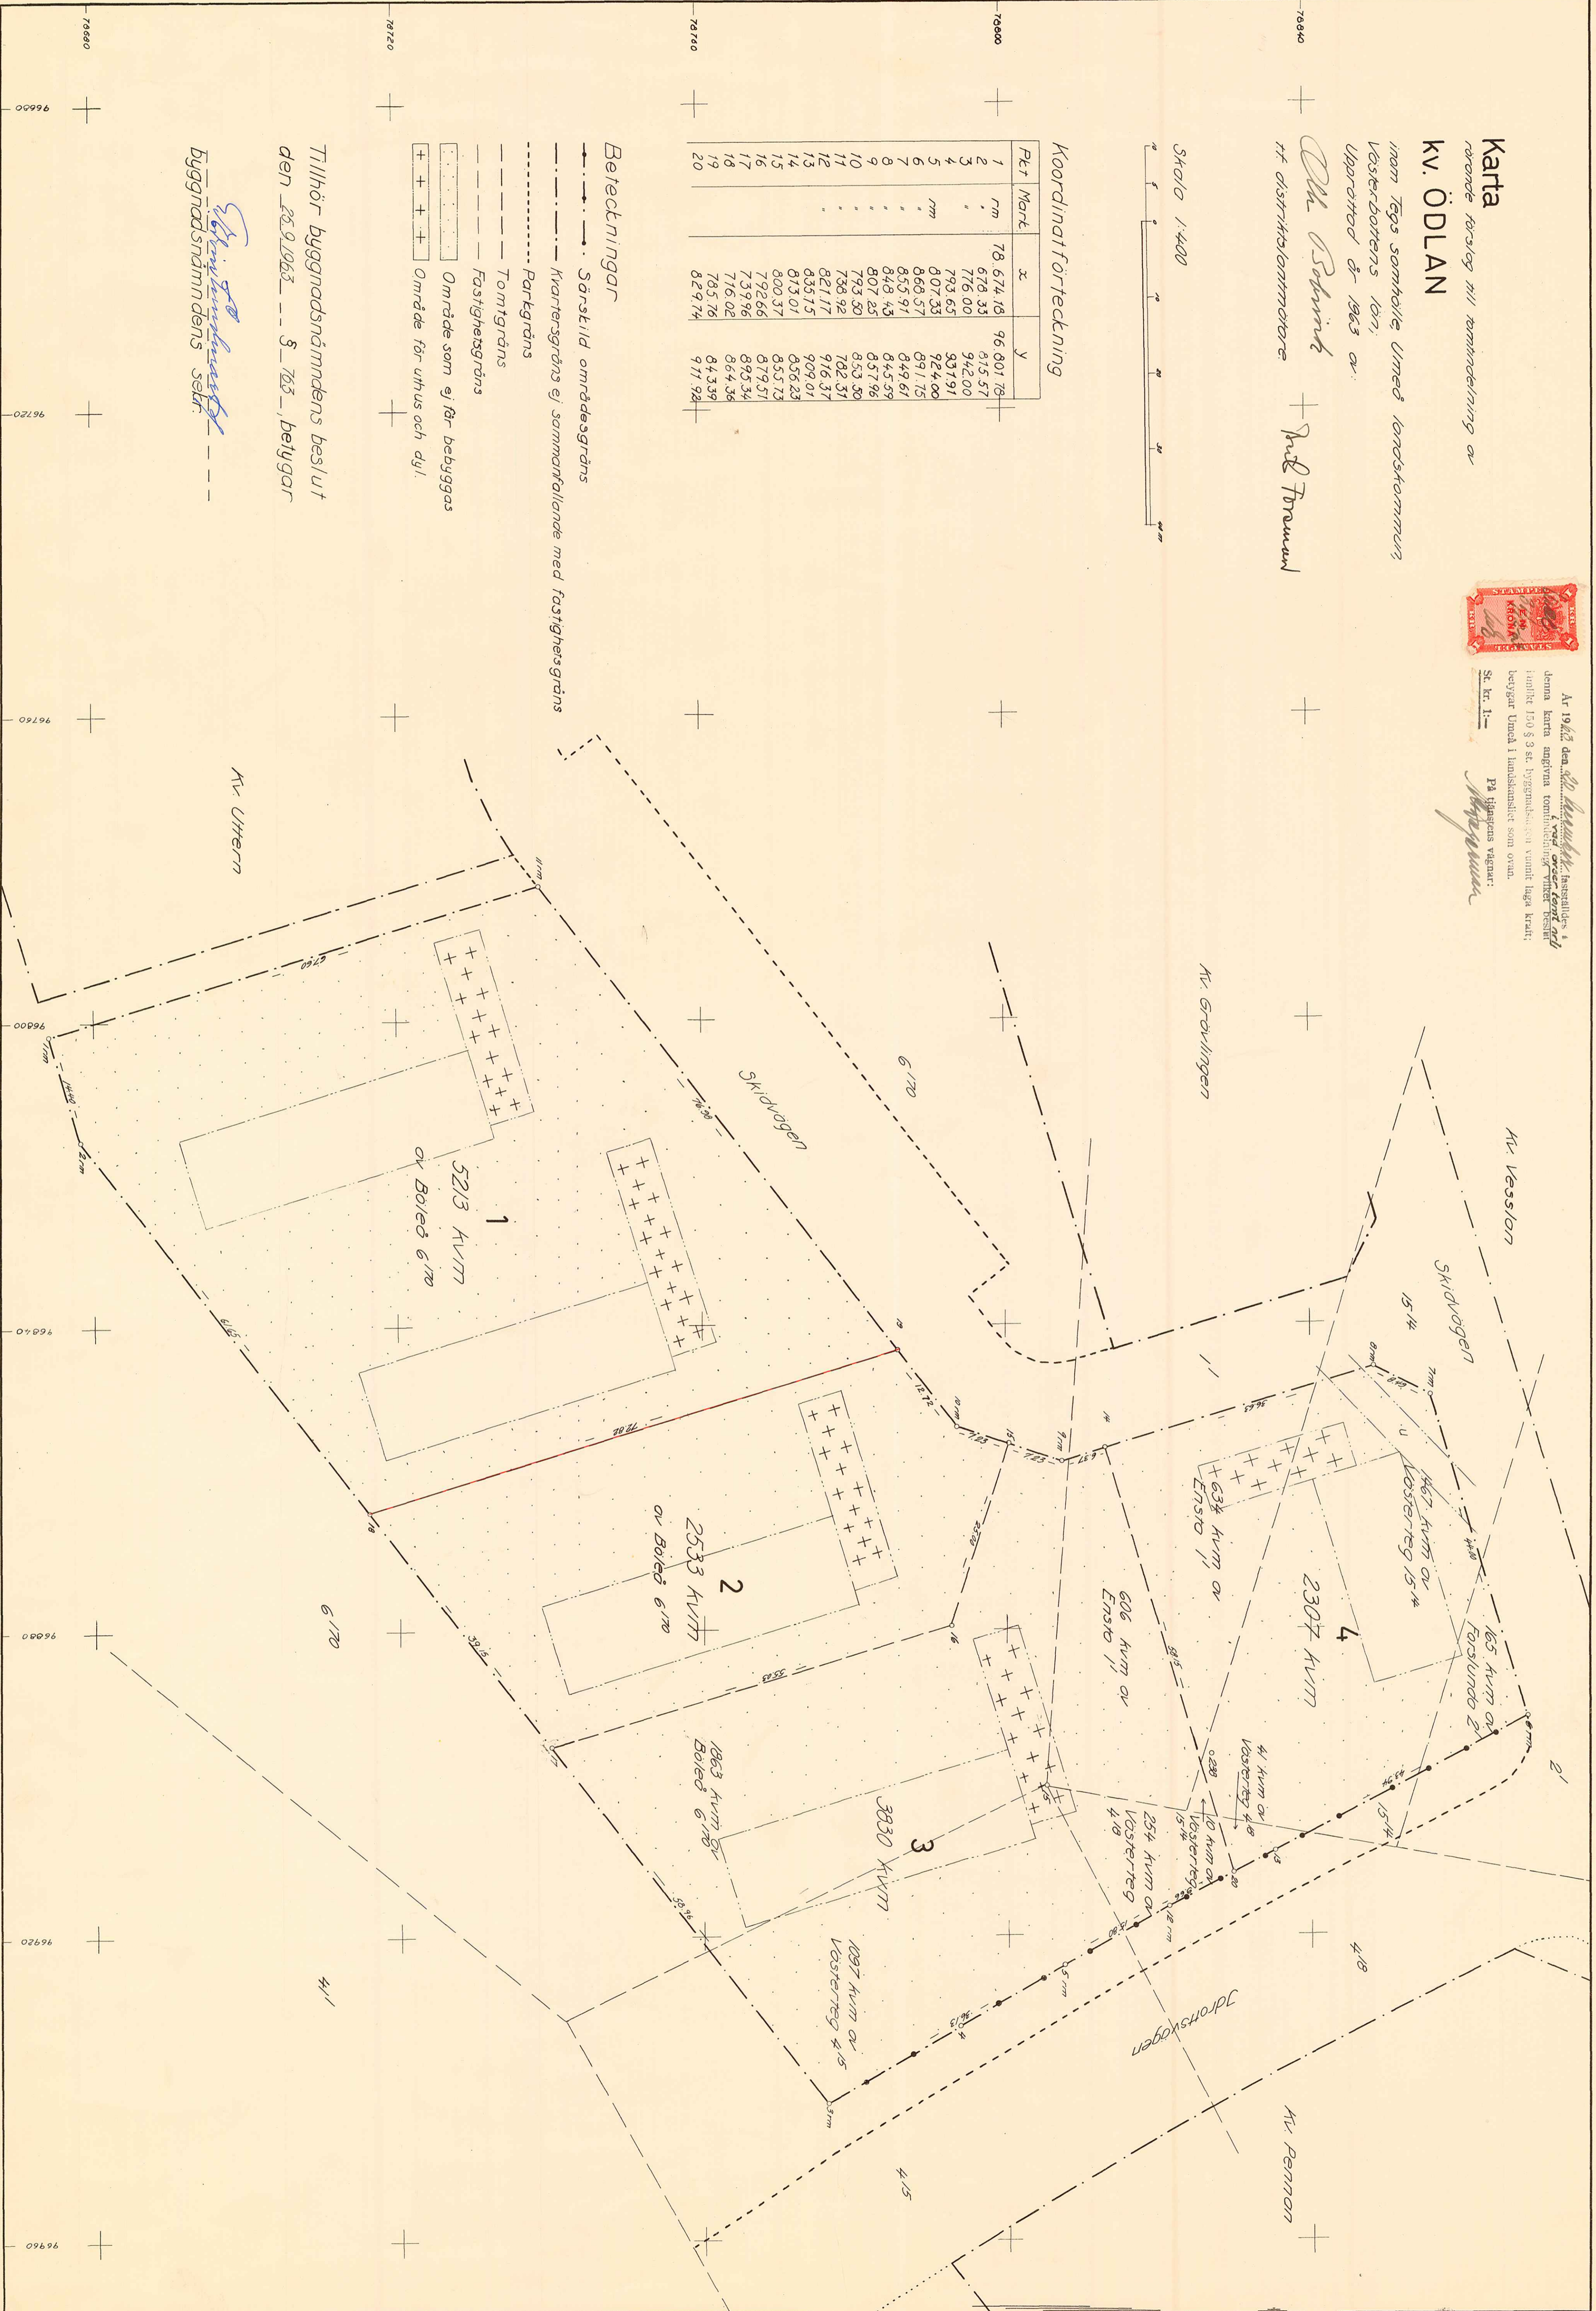

DM T 4/62