Karta

rörande förslag till tomtindelning av del av

kv BJÖRKEN

inom Holmsunds köping Västerbottens län

upprättad år 1963 av:

Karl Björkqvist / Göte Jonsson

distriktslantmätare

Skala 1:400

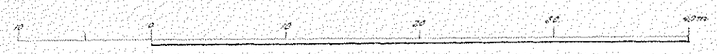

Koordinatförteckning

Pkt	Mark	x	y
1	rg	67176.92	3 686.21
2	·	182.97	3 695.74
3	·	182.12	3 719.82
4	·	143.46	3 751.66
5	·	129.88	3 750.67
6	rb	094.89	3 752.50
7	·	097.19	3 712.79
8	rg	123.01	3 715.83
9	·	122.14	3 699.43
10		147.65	3 692.02
11		154.22	3 712.21
12		169.23	3 730.44
13		163.05	3 735.52
14		123.99	3 721.65
15		147.12	3 716.05

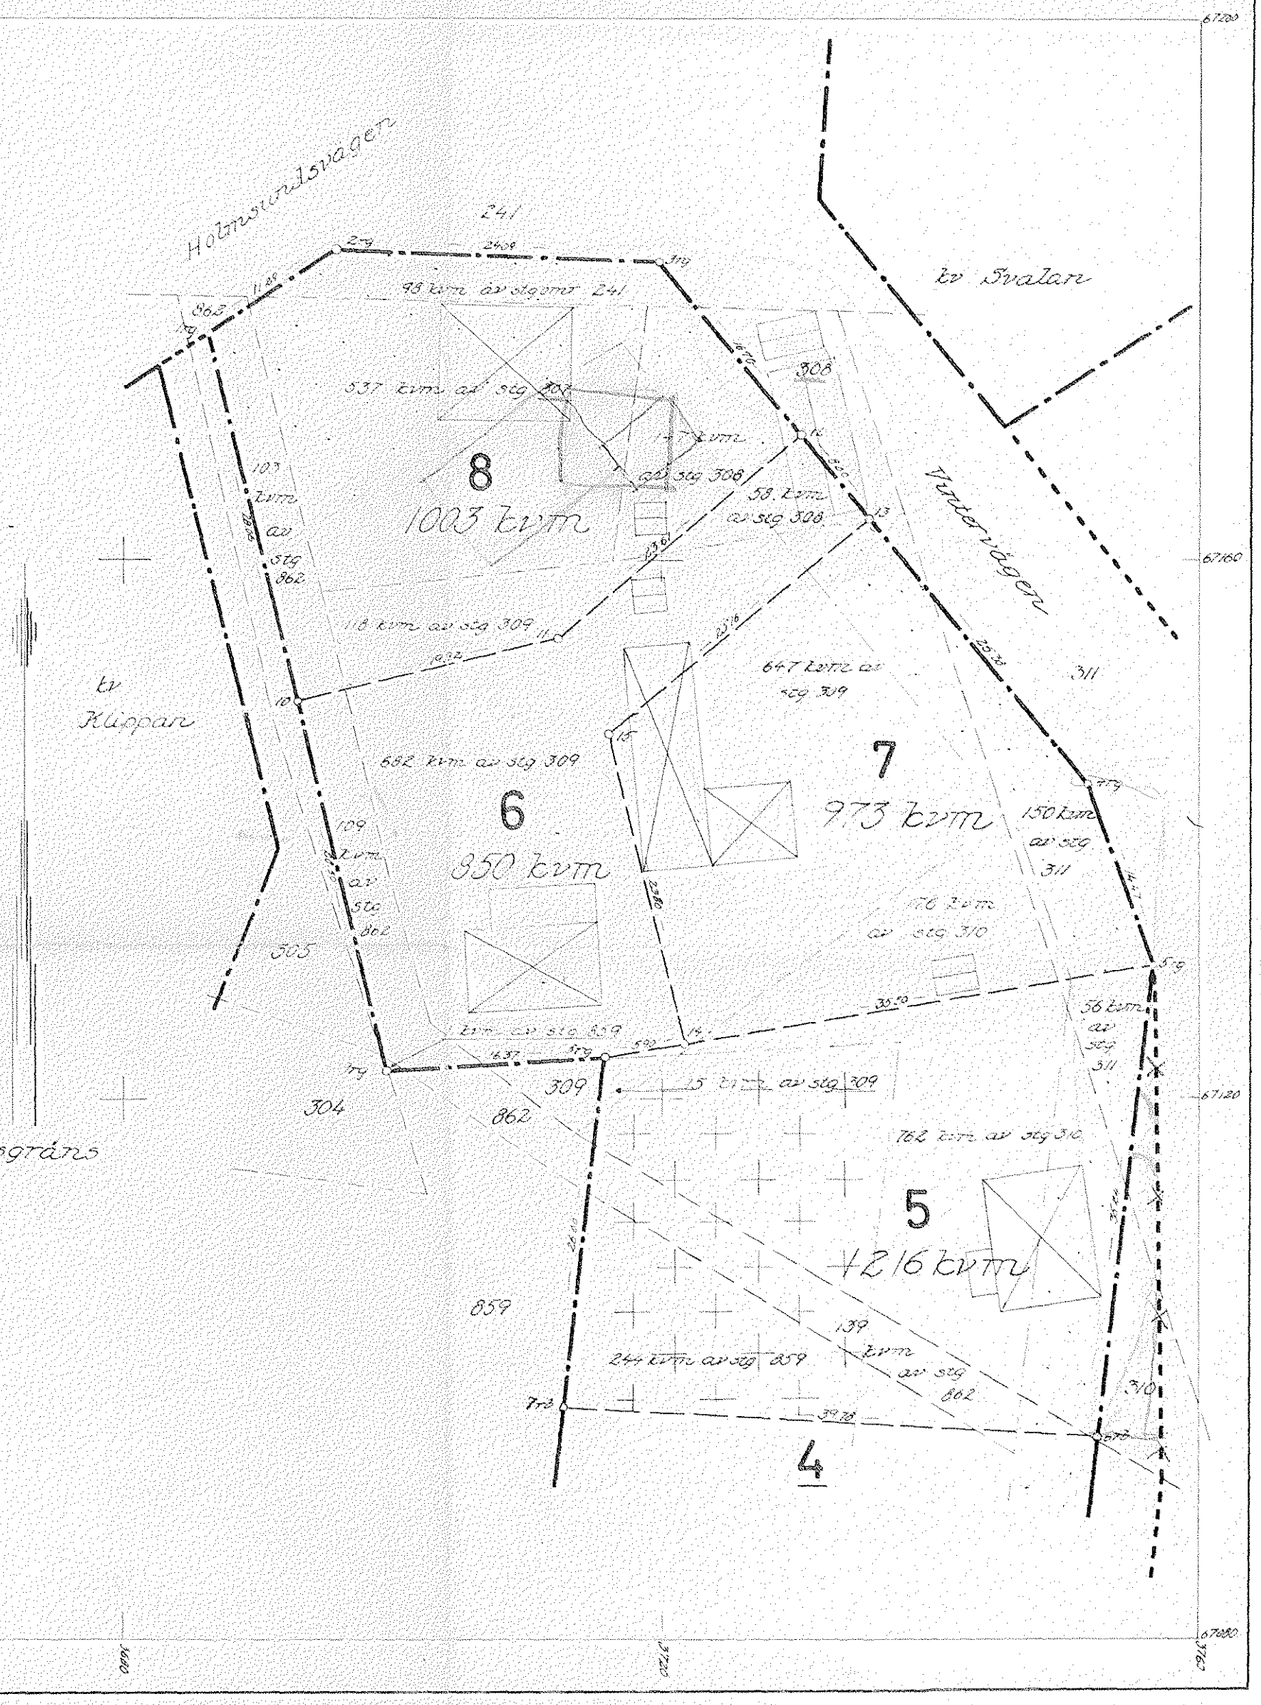

Beteckningar

- Kvartersgräns ej sammanfallande med fastighetsgräns
- Partgräns
- Tomtgräns
- Fastighetsgräns
- Område som ej får bebyggas
- Område för garageändamål

Tillhör byggnadsnämndens beslut den _____ § _____, betygar

byggnadsnämndens sekr.

Dnr H 57/61