Förslag till ändrad och utvidgad tomtindelning inom del av kv. Brättet i Umeå stad

Upprättat den 21 september 1955 av

Nils Öström

Stadsingenjör

Till denna karta hör särskild beskrivning

Tillhör byggnadsnämndens beslut av den 10 nov. 1955 § 429

Betygar på tjänstens vägnar:

Nils Öström

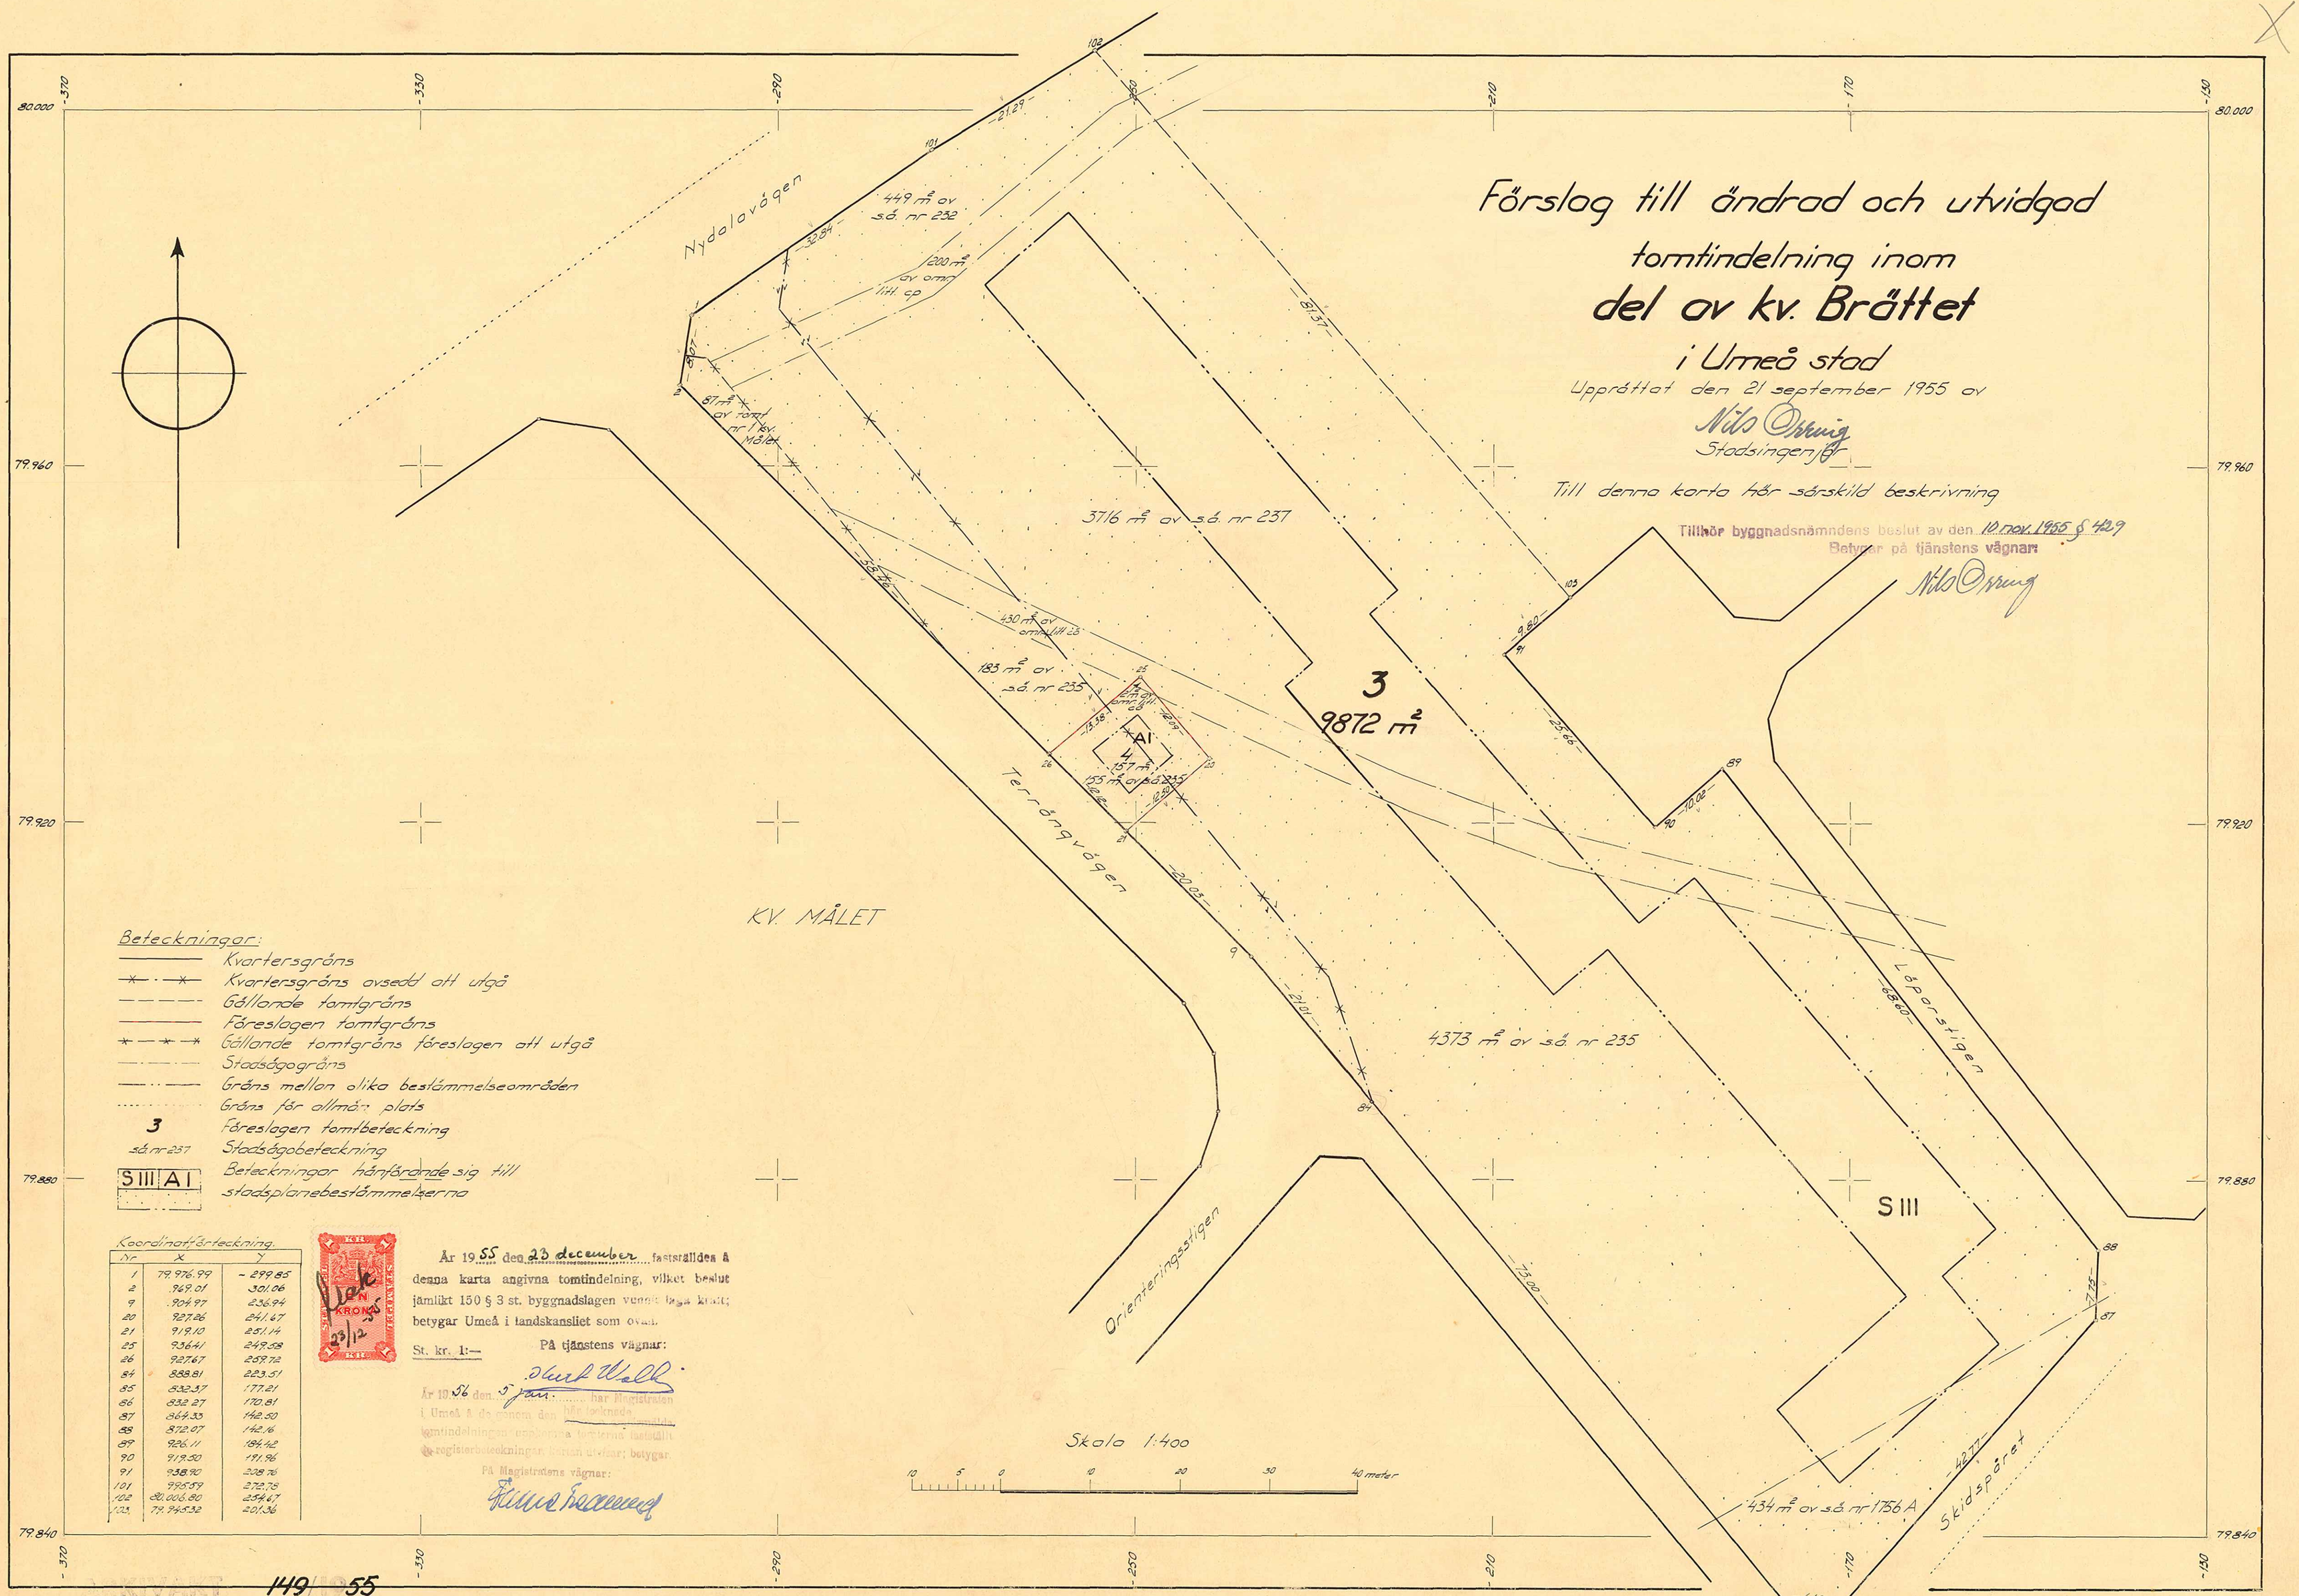

Beteckningar:

- Kvartersgräns
- Kvartersgräns avsedd att utgå
- Gällande tomtgräns
- Föreslagen tomtgräns
- Gällande tomtgräns föreslagen att utgå
- Stadsägogräns
- Gräns mellan olika bestämmelseområden
- Gräns för allmän plats
- 3 — Föreslagen tomtbeteckning
- sd nr 237 — Stadsägobeteckning
- S III A I — Beteckningar hänförande sig till stadsplanebestämmelserna

Koordinatförteckning.

Nr	X	Y
1	79 976.99	- 299.85
2	949.01	301.06
9	904.97	236.94
20	927.26	241.67
21	919.10	251.14
25	936.41	249.58
26	927.67	259.72
84	888.81	223.51
85	832.37	177.21
86	832.27	170.81
87	864.33	142.50
88	872.07	142.16
89	926.11	184.42
90	919.50	191.96
91	938.90	208.76
101	995.59	272.75
102	20 006.80	254.67
103	79 945.32	201.36

Lek 1 KRONA 23/12

År 19 55 den 23 december fastställdes å denna karta angivna tomtindelning, vilket beslut jämlikt 150 § 3 st. byggnadslagen vunnit laga kraft; betygar Umeå i tandskansliet som ovan.

St. kr. 1:—

På tjänstens vägnar:

Kurt Walh

År 19 56 den 5 jan. har Magistraten i Umeå å de genom den här tecknade tomtindelningen uppkomna tomterna fastställt de registerbeteckningar, karten utvisar; betygar.

På Magistratens vägnar:

Hilmo Bergström

149/1955

Kvartersnr: Brättet

Tomtnr nr:

Stadsägen nr: del av

KV. BRÄTTET 3-4