

Karta

rörande förslag till tomtindelning av del av

kv. VESSLAN

inom Tegs samhälle, Umeå landskommun;

Västerbottens län

upprättad år 1964 av

Carl Sjöberg distriktslantmätare

Skala 1:400


10 0 10 20 30 40 m

År 1964 den 29 juni fastställdes denna karta angivna tomtindelning, vilket beslut jämlikt 159 § 3 st. byggnadslagen vunnit laga kraft; betygar Umeå länslantmätare som ovan.

St. kr. 1:-

På tjänstens vägnar:

Sten

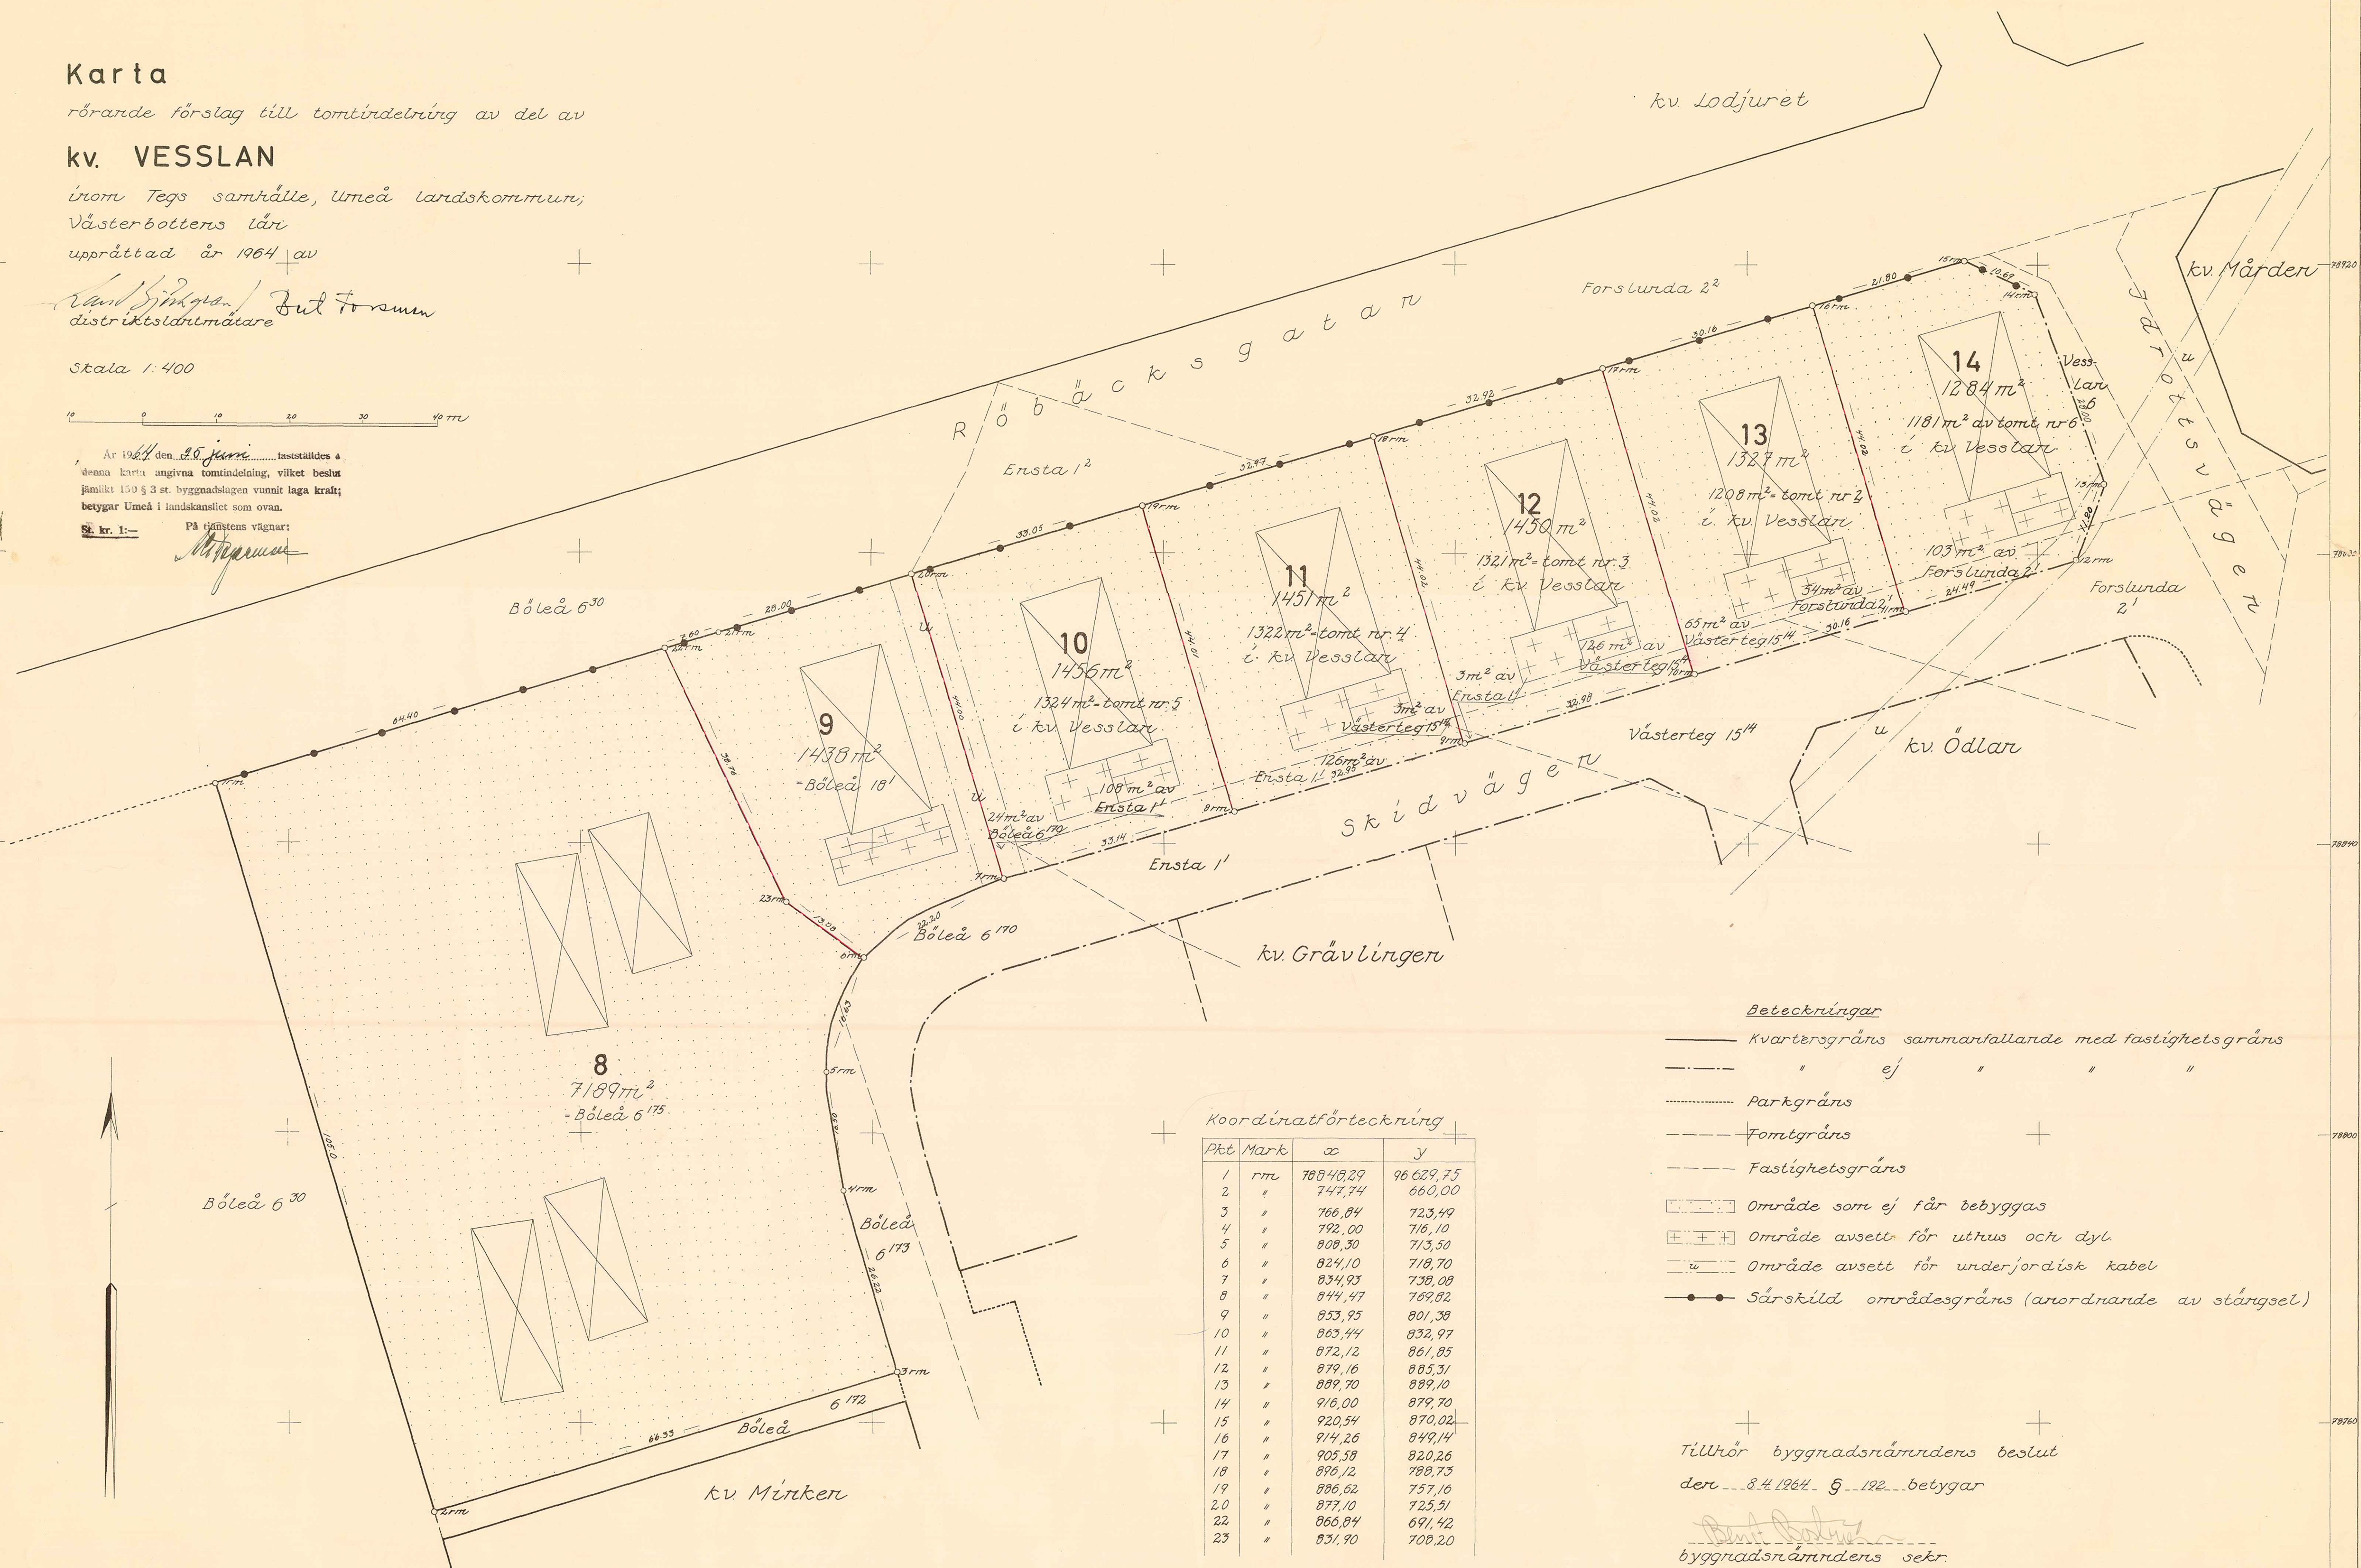

Koordinatförteckning

Pkt	Mark	x	y
1	rm	78848,29	96629,75
2	"	747,74	660,00
3	"	766,84	723,49
4	"	792,00	716,10
5	"	808,30	713,50
6	"	824,10	718,70
7	"	834,93	738,08
8	"	844,47	769,82
9	"	853,95	801,38
10	"	863,44	832,97
11	"	872,12	861,85
12	"	879,16	885,31
13	"	889,70	889,10
14	"	916,00	879,70
15	"	920,54	870,02
16	"	914,26	849,14
17	"	905,58	820,26
18	"	896,12	788,73
19	"	886,62	757,10
20	"	877,10	725,51
22	"	866,84	691,42
23	"	831,90	708,20

Beteckningar

- Kvarteregräns sammanfallande med fastighetsgräns
- - - " " " " "
- Parkgräns
- - - - - Tomtgräns
- - - - - Fastighetsgräns
- [] Område som ej får bebyggas
- [+ +] Område avsett för uthus och dyl.
- - - Område avsett för underjordisk kabel
- • • Särskild områdesgräns (anordnande av stängsel)

Tillhör byggnadsnämndens beslut


den 8.4.1964 g. 122 betygar

Carl Sjöberg
byggnadsnämndens sek.

LÄNSSTYRELSEN

I
VÄSTERBOTTENS LÄN

Nr III G3 55 64

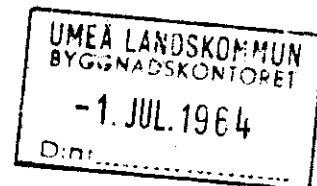

R E S O L U T I O N

Länsstyrelsen i Västerbottens län fastställer, med stöd av 33 § byggnadslagen, ett av byggnadsnämnden i Umeå landskommun den 8 april 1964 antaget förslag till tomtindelning av kvarteret Vessalan inom Togs samhälle i kommunen, vilket förslag åskädlighgjorts å en av distriktslantmätaren Lars Björkgren år 1964 upprättad karta med tillhörande beskrivning den 25 februari 1964.

Enligt det sålunda fastställda förslaget indelas kvarteret i sju tomter, betecknade nr 8 - 14.

Jämligt 150 § tredje stycket byggnadslagen må klagan över detta beslut icke föras.


Länsstyrelsen fastställer tillika de å kartan och i beskrivningen använda tomtbeteckningarna.

Umeå i landskansliet den 25 juni 1964.

På länsstyrelsens vägnar:

Ture Samelin
Ture Samelin

Henning Sandberg
Henning Sandberg

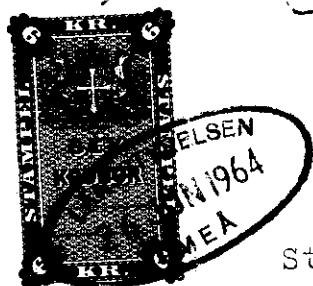

Stämpel 6:-
do å karta 1:-
Summa 7-kronor.

2480K-151/1964
Byggnadsnämnden i Umeå landskommun.

LANSARKITEKTEN
I VÄSTERBOTTENS LÄN
DNR 494 DEN 10/6 1964

93	55	64
Ink 23. APR. 1964		
Landskansliet i Umeå		

BESKRIVNING

till tomtindelning av kvarteret VESSLAN inom Tegn samhälle, Umeå landskommun, Västerbottens län.

Förutsättningar, motiv m. m.

Till grund för tomtindelningen gäller en den 15/3 1963 fastställd stadsplan.

Kvarteret har tidigare varit tomtindelad.

(25.11.50, 1.4.57, 15.4.57)

Kvarteret är avsett att bebyggas med bostadsfastigheter. Närmare detaljer om hushöjd m.m. återfinnas i stadsplanebestämmelserna.

Nedanstående fastigheter och sakägare berörs av tomtindelningsförslaget (hämtade lagfartsböckerna).

Fastighet	Ägare, adress
Vesslan 2 ✓	Alvar Larsson, Kronovägen 20, Umeå 5
Vesslan 3 ✓	Erik Olof Einar Olofsson, Riksvägen 57, Umeå 5
Vesslan 4 ✓	Göte Lindström, Utmarksvägen 13, Umeå
Vesslan 5 ✓	Albert Nilsson, Bryggargatan 56, Umeå 5
Vesslan 6 ✓	Axel Andersson, Stöcksjö
Böleå 6:170 ✓	Umeå landskommun, Umeå 5
Böleå 6:175 ✓	Ture Jonsson, Tvärågatan 3, Grubbe
~~Böleå 6:174~~	~~Ture Jonsson, Tvärågatan 3, Grubbe~~
Böleå 18:1 ✓	Alvar Larsson, Kronovägen 20, Umeå 5
Forslunda 2:1 ✓	Karl Arvid Lundström, Riksvägen 51, Umeå 5
Västerteg 15:14 ✓	Karl Arvid Lundström, Riksvägen 51, Umeå 5
Ensta 1:1 ✓	Karl Arvid Lundström, Riksvägen 51, Umeå 5

Genom den föreslagna tomtindelningen indelas kvarteret i tomter, vilka beskrivas sålunda:

Tomt nr	Tomten angränsar			I tomten ingår		Tomtens areal m ²
	tomt, gata, plats e. d.	mellan gräns-punkterna	med längd m	fastighet, fastighetsdel eller tomtområde	areal m ²	
1	2	3	4	5	6	7
8	Norr: Röbbäcksgatan	1-22	64.40 ✓	= Böleå 6:175	7189 ✓	
	Öster: Tomt nr 9	22-23	38.76 ✓			
	Öster: Tomt nr 9	23- 6	13.08 ✓			
	Öster: Skidvägen	6- 5	16.63 ✓			
	Öster: Skidvägen	5- 4	16.50 ✓			
	Öster: Skidvägen	4- 3	26.22 ✓			
	Söder: Parkmark	3- 2	66.33 ✓			
	Väster: Parkmark	2- 1	105.00 ✓			✓ 71.89
9	Norr: Röbbäcksgatan	22-21	7.60 ✓			
	Norr: Röbbäcksgatan	21-20	28.00 ✓	= Böleå 18:1	1438 ✓	
	Öster: Tomt nr 10	20-7	44.00 ✓			
	Söder: Skidvägen	7- 6	22.20 ✓			
	Väster: Tomt nr 8	6-23	13.08 ✓			
	Väster: Tomt nr 8	23-22	38.76 ✓			✓ 1438
10	Norr: Röbbäcksgatan	20-19	33.05 ✓	= tomt nr 5 i kv.		
	Öster: Tomt nr 11	19- 8	44.01 ✓	Vesslan	1324 ✓	
	Söder: Skidvägen	8- 7	33.14 ✓	Av Ensta 1:1	108 ✓	
	Väster: Tomt nr 9	7-20	44.00 ✓	Av Böleå 6:170	24 ✓	✓ 1456
11	Norr: Röbbäcksgatan	19-18	32.97 ✓	= Tomt nr 4 i kv.		
	Öster: Tomt nr 12	18- 9	44.02 ✓	Vesslan	1322 ✓	
	Söder: Skidvägen	9- 8	32.95 ✓	Av Ensta 1:1	126 ✓	
	Väster: Tomt nr 10	8-19	44.01 ✓	Av Västerteg 15:14	3 ✓	✓ 1451
12	Norr: Röbbäcksgatan	18-17	32.92 ✓	= Tomt nr 3 i kv.		
	Öster: Tomt nr 13	17-10	44.02 ✓	Vesslan	1321 ✓	
	Söder: Skidvägen	10-9	32.98 ✓	Av Västerteg 15:14	126 ✓	
	Väster: Tomt nr 11	9-18	44.02 ✓	Av Ensta 1:1	3 ✓	✓ 1450
13	Norr: Röbbäcksgatan	17-16	30.16 ✓	= Tomt nr 2 i kv.		
	Öster: Tomt nr 14	16-11	44.02 ✓	Vesslan	1208 ✓	
	Söder: Skidvägen	11-10	30.16 ✓	Av Västerteg 15:14	65 ✓	

Tomt nr	Tomten angränsar			I tomten ingår		Tomtens areal m ²
	tomt, gata, plats e. d.	mellan gräns-punkterna	med längd m	fastighet, fastighetsdel eller tomtområde	areal m ²	
1	2	3	4	5	6	7
13	Väster: Tomt nr 12	10-17	44.02	Av Forslunda 2:1	54	1327 ✓
14	Norr: Röbäcksgatan	16-15	21.80	Av tomt nr 6 i kv.		
	Nordöst: Gatuhörn	15-14	10.69	Vesslan	1181	
	Öster: Idrottsvägen	14-13	28.00			
	Sydöst: Gatuhörn	13-12	11.20	Av Forslunda 2:1	103	
	Söder: Skidvägen	12-11	24.49			
	Väster: Tomt nr 13	11-16	44.02			1284 ✓
Umeå den 25/2-64 <i>[Signature]</i> distriktslantmätare Tillhör byggnadsnämndens beslut den 8.4.1964 § 192 betygar: <i>[Signature]</i> byggnadsnämndens sekr. Tillhör länsstyrelsens i Västerbottens län beslut den 25/6 1964. Umeå i landskansliet som ovan. På tjänstens vägnar: <i>[Signature]</i>						